




01 PODELNÝ ŘEZ 1:200

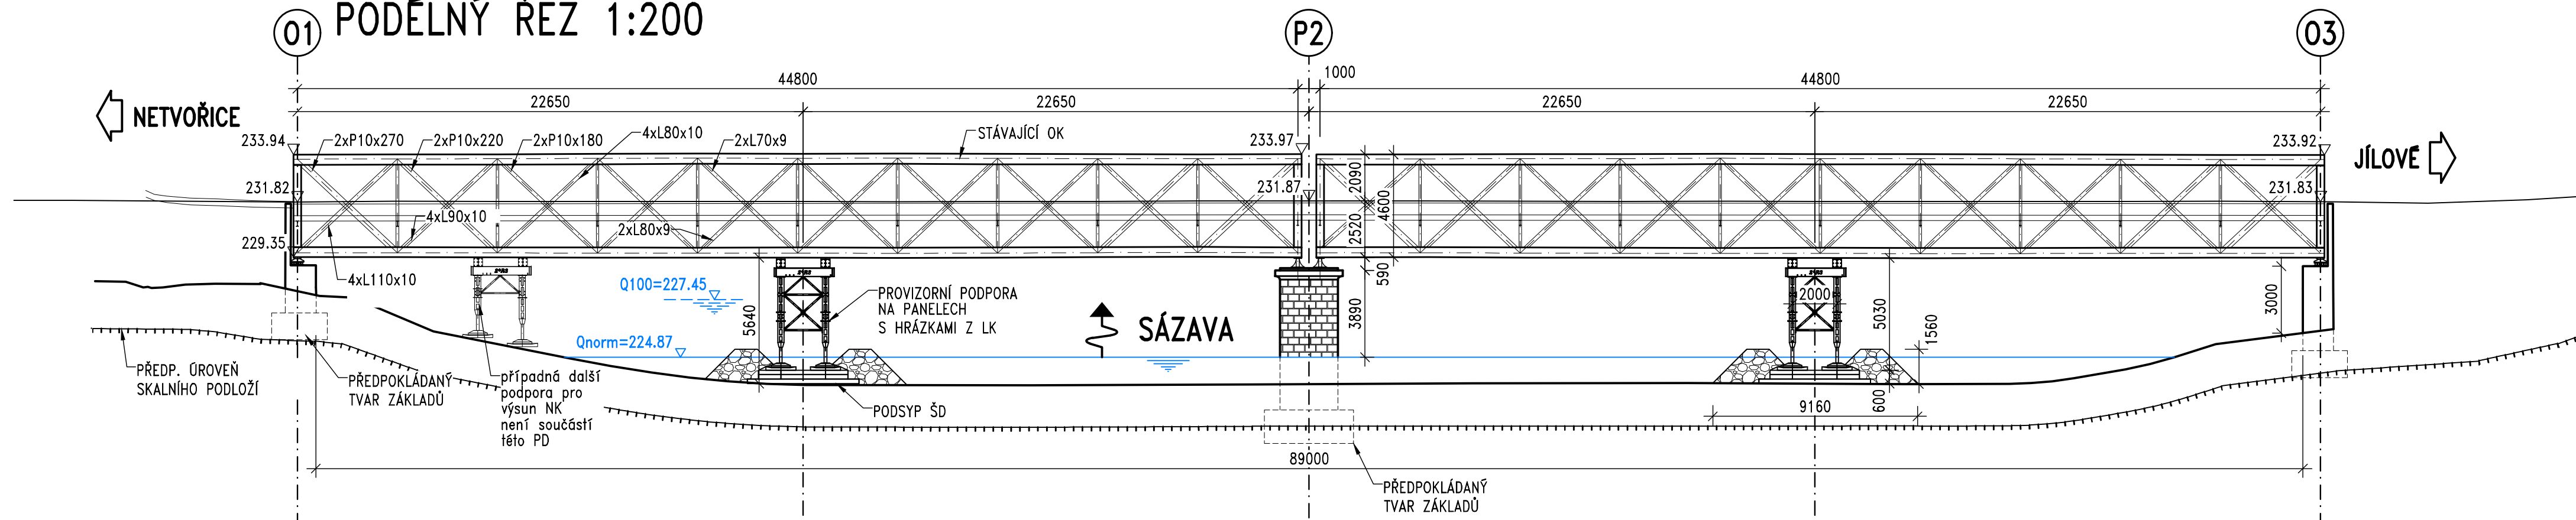

PŮDORYS 1:200

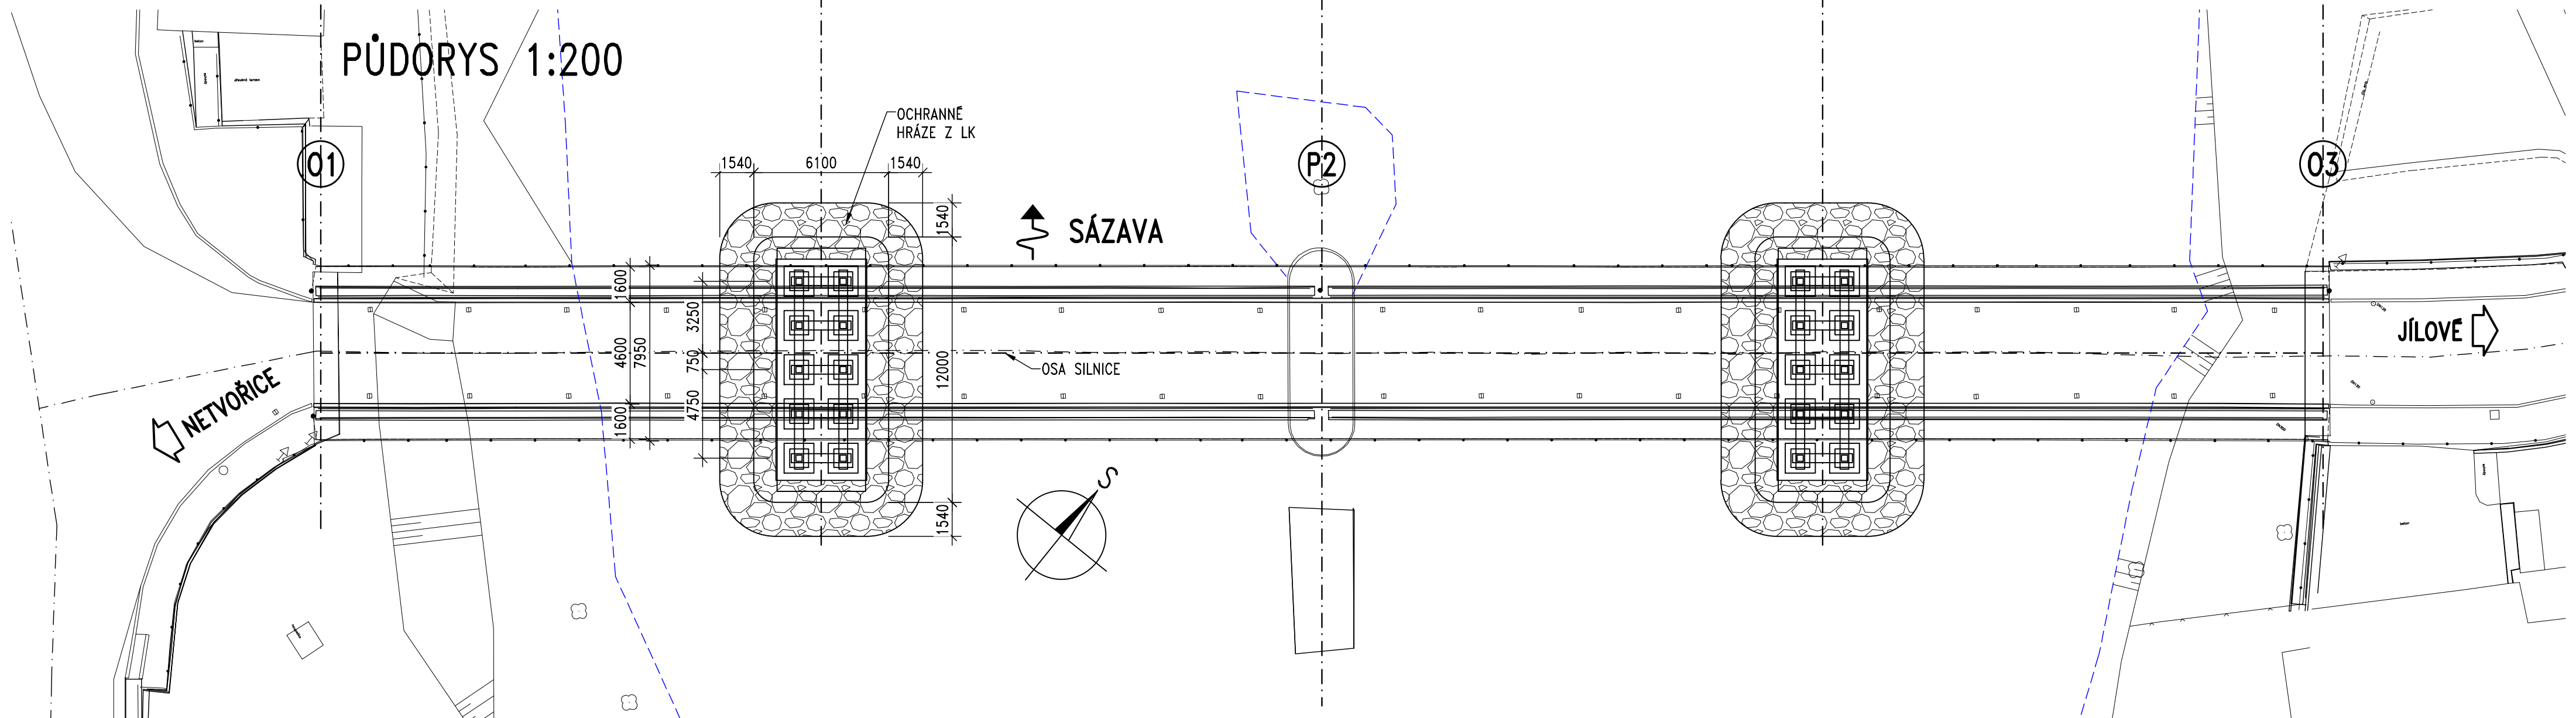

PŘÍČNÝ ŘEZ 1:50

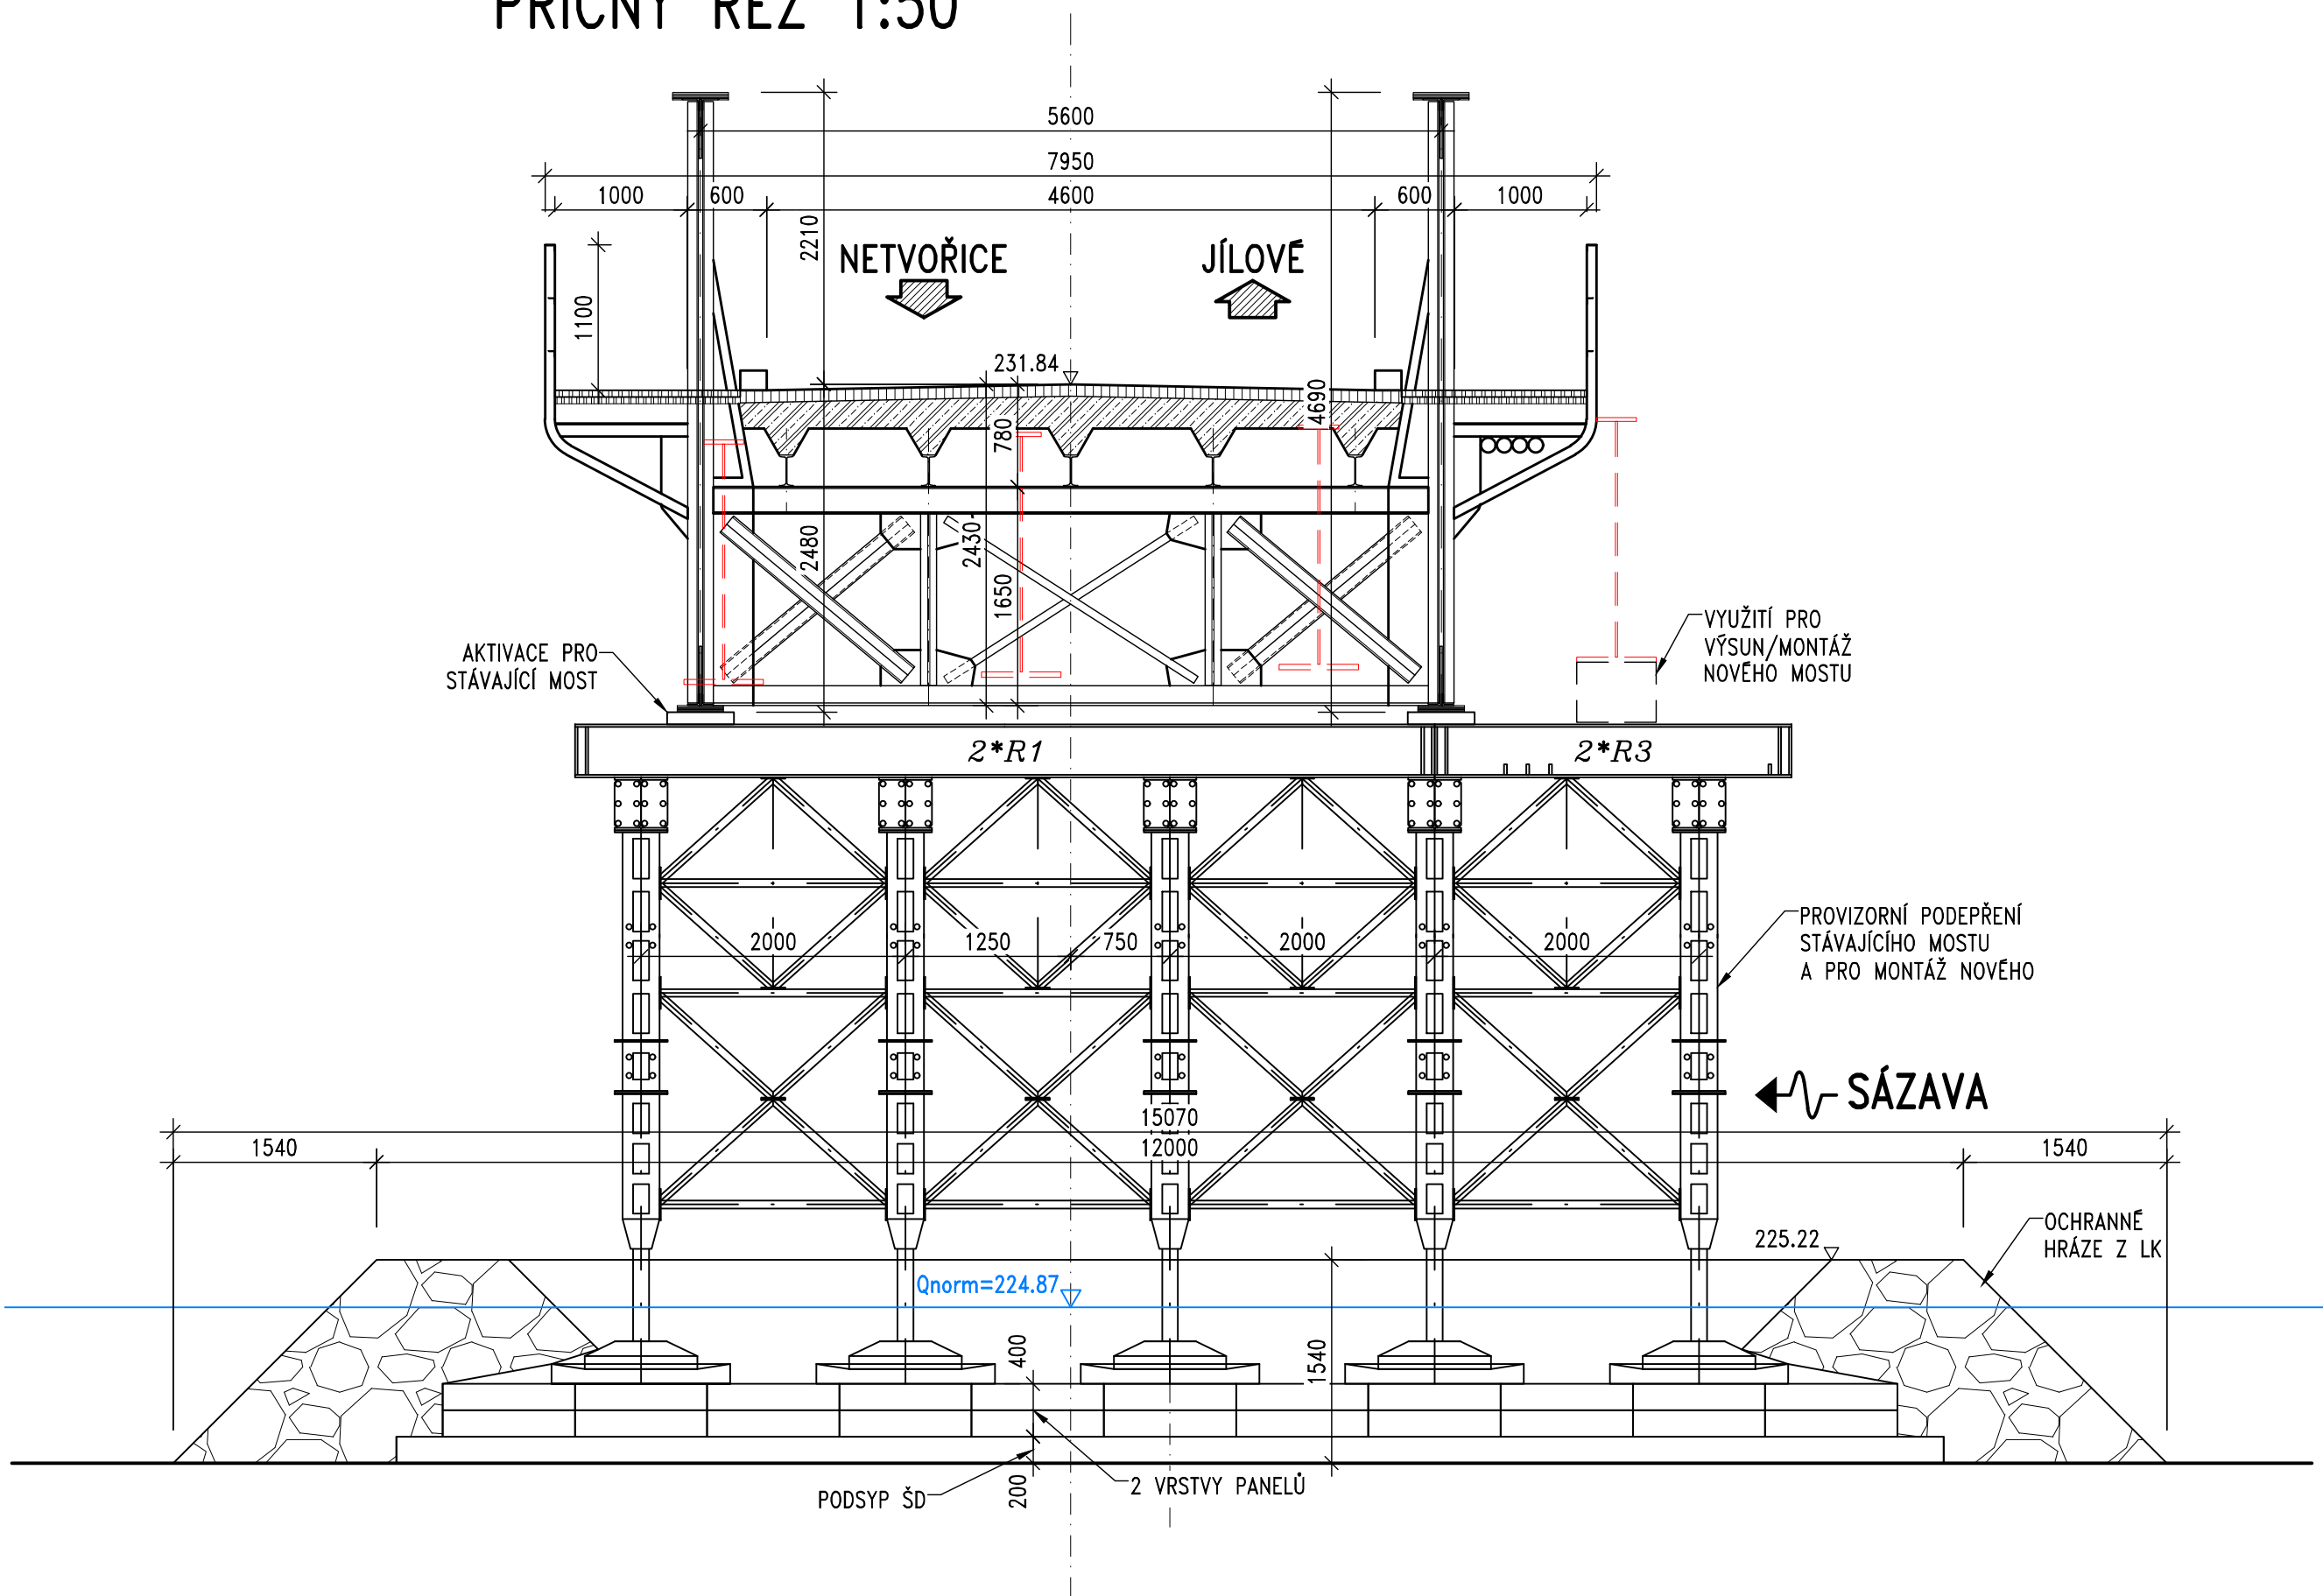

Objednatel:		Středočeský kraj		Středočeský kraj KRAJSKÝ ÚŘAD ZBOROVSKÁ 11, 150 21 PRAHA 5	
-------------	--	------------------	--	--	--

Soutadnicový systém S-JTSK, Výškový systém Bpv		Ing. Jan Kománek		PONTEx s.r.o.	
Číslo zakázky:	20 307 00	HIP:	606606960, jkm@pontex.cz	Praha 4, Bežová 1656, 147 00 tel.: +4204402216, email: praha@pontex.cz	
Schválil:	Ing. Petr SPOUCEK	Zodp. projektant:	Ing. Michal CHŮRA		
Tech. kontrola:	Ing. Jan VESELÝ	Vypracoval:	Ing. Michal CHŮRA		

Objednatel:	Středočeský kraj	Obec:	Kamenný Přívoz	Kraj:	Středočeský
Akce:	II/105 Kamenný Přívoz, mosty ev. č. 105-008 a 105-009 přes řeku Sázavu v obci Kamenný Přívoz				
Část:	D. STAVEBNÍ ČÁST				
Objekt:	SO 201.1-MOST ev.č. 105-009 PŘES SÁZAVU				
Příloha:	PŘEHLEDNÝ VÝKRES PODEPŘENÍ				
				Datum	Stupeň
				07/2024	PDPS
				Souprava	Č. přílohy
					2.b