


PODÉLNÝ ŘEZ 1:200

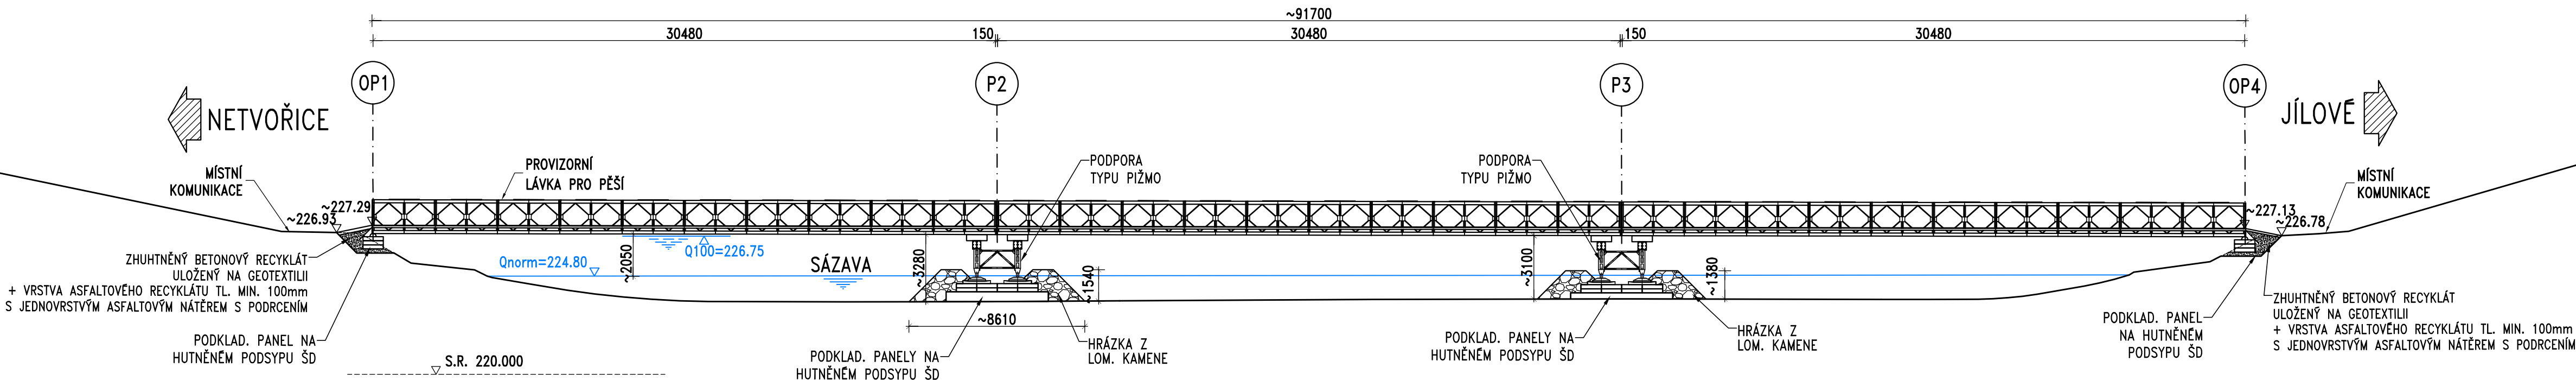

Objednatel:

Středočeský kraj

STŘEDOČESKÝ KRAJ
KRAJSKÝ ÚŘAD
ZBOROVSKÁ 11, 150 21 PRAHA 5

Souřadnicový systém S-JTSK, Výškový systém Bpv

PROVIZORNÍ KONSTRUKCE

Číslo zakázky:	20 307 00	HIP:	Ing. Pavel HRDINA
Schválil:	Ing. Petr SOUČEK	Zodp. projektant:	Ing. Michal CHŮRA
Tech. kontrola:	Ing. Jan VESELÝ	Vypracoval:	Ing. Erika MENŠIKOVÁ



Praha 4, Bezová 1658, 147 00
tel.: +420244062215; email: prjmen@pontex.cz

Objednatel:	Středočeský kraj	Obec:	Kamenný Přívoz	Kraj:	Středočeský
Akce:	II/105 Kamenný Přívoz, mosty ev. č. 105-008 a 105-009 přes řeku Sázavu v obci Kamenný Přívoz			Datum	Stupeň
Část:	D. STAVEBNÍ ČÁST			07/2024	PDPS
Objekt:	SO 220 - PROVIZORNÍ LÁVKA PRO PĚŠÍ			Souprava	Č. přílohy
Příloha:	PODÉLNÝ ŘEZ				2.c