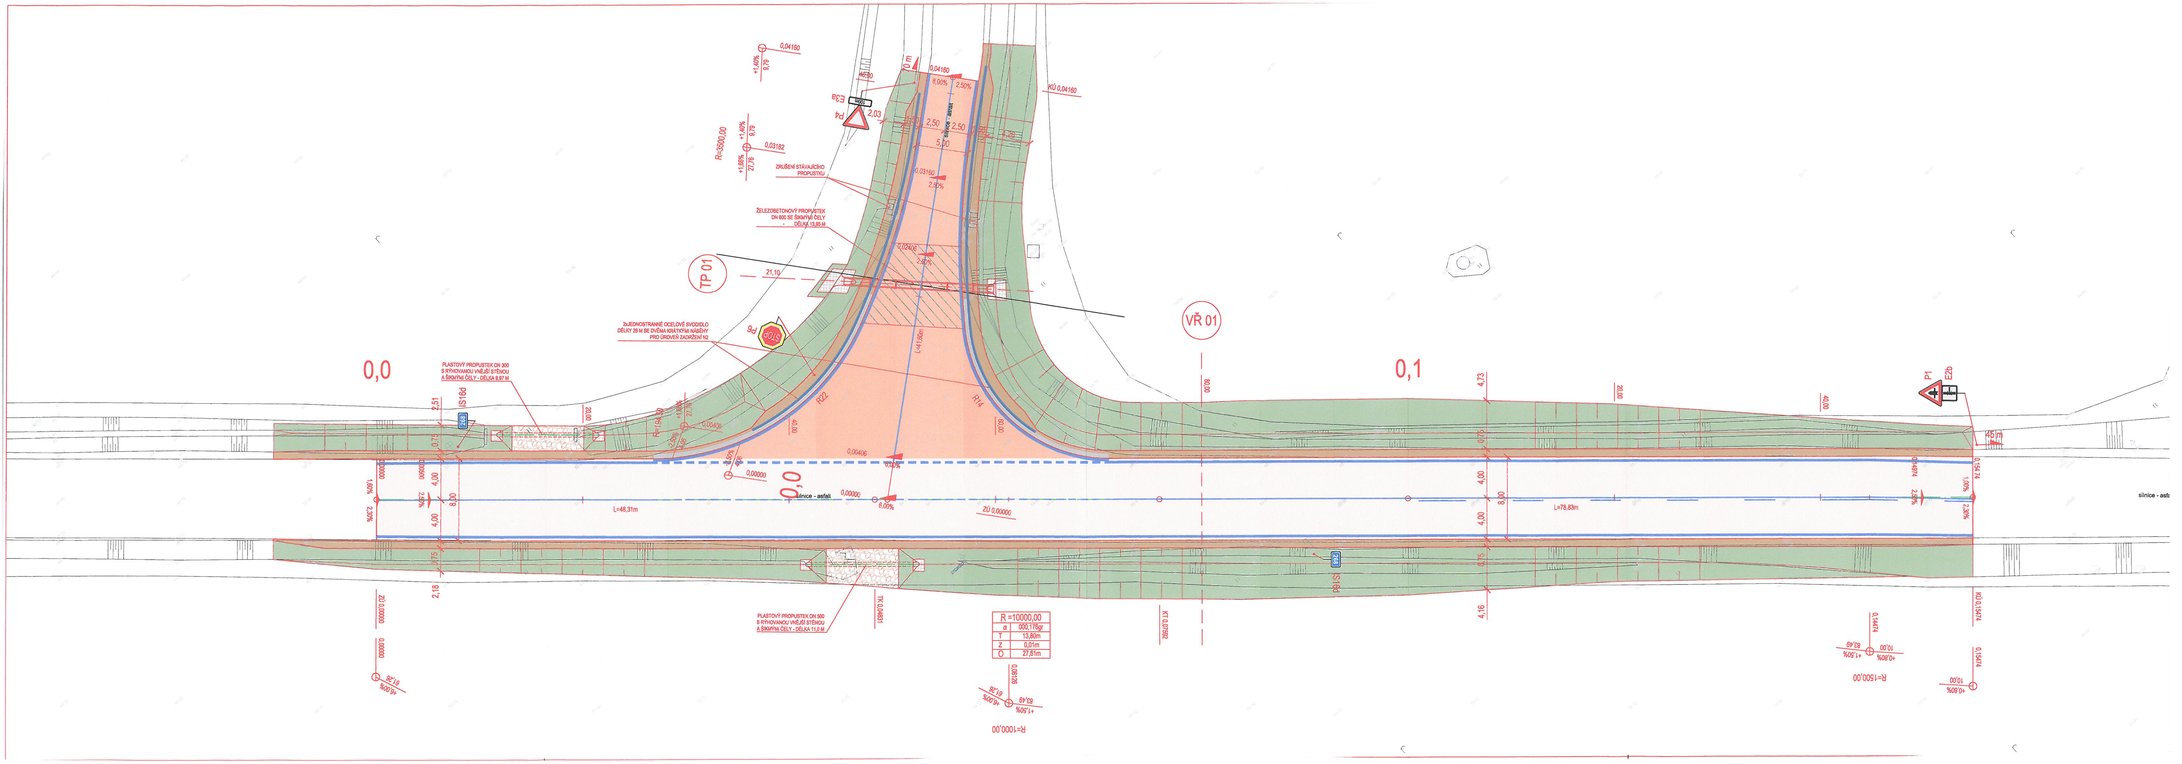

LEGENDA PLOCH, ZNAKŮ A ČAR

	KOMUNIKACE PRO AUTOMOBILOVOU DOPRAVU - ASFALTOVÝ KRYT DLE KONSTRUKČNÍHO SOUVRSTVÍ KS I.
	KOMUNIKACE PRO AUTOMOBILOVOU DOPRAVU - ASFALTOVÝ KRYT DLE KONSTRUKČNÍHO SOUVRSTVÍ KS II.
	NEZPEVNĚNÁ KRAJNICE - R-MATERIÁL - TL. 150 mm
	PLOCHA ZELENĚ (ZATRAVNĚNÍ) DLE KONSTRUKČNÍHO SOUVRSTVÍ KS III.
	ODVODŇOVACÍ ŽLAB - ŽLABOVÁ TVÁRNICE ŠÍŘKY 0,75 M
	NEZPEVNĚNÝ SJEZD - R-MATERIÁL - TL. 150 mm
	DVOUOSÉ VÝZTUŽNÉ GEOMŘÍŽE S NETKANOU GEOTEXTILIÍ
	KRAJNIČOVÝ PREFABRIKÁT - NEZPEVNĚNÁ KRAJNICE
	VODOROVNÉ DOPRAVNÍ ZNAČENÍ
Z3	SVISLÉ DOPRAVNÍ ZNAČENÍ

ČKAIT 702 1. 12. 2016

SOUŘADNICOVÝ SYSTÉM: S-JTSK
VÝŠKOVÝ SYSTÉM: Bpv
!!!PŘED ZAPOČETÍM STAVEBNÍCH PRACÍ SI MUSÍ ZHOTOVITEL NECHAT VYTYČIT EXISTUJÍCÍ INŽENÝRSKÉ SÍTĚ!!!

objednatel:
KRAJSKÁ SPRÁVA A ÚDRŽBA SILNIC STŘEDOČESKÉHO K
ZBOROVSKÁ 11, PRAHA 5, 150 21

Ředitel ateliéru	Zodpovědný projektant	Tech. kontrola	Vypracoval
Ing. Jiřík J.	Ing. Jiřík J.	Ing. Jiřík J.	Ing. Adamů J.

CR PROJECT s.r.o.
tel.: +420 326 2
fax: +420 326 7
URL

stavba:
II/268 x III/2683 MALOBRATŘICE, ÚPRAVA NEHODOVÉ KŘIŽOVATKY

HIP:
číslo zakázky:
stupeň dokume
datum:

část: D - VÝKRESOVÁ DOKUMENTACE

objekt: SO.101 - KOMUNIKACE A ODVODNĚNÍ

měřítko: 1

obsah: PODROBNÁ SITUACE

výkres číslo: 0

název dig.souboru: Situace.dwg

číslo přílohy: SO.101–02