TP 01

S 6/50

VEDLEJŠÍ KOMUNIKACE - KM 0,021 10

PŘÍMÁ

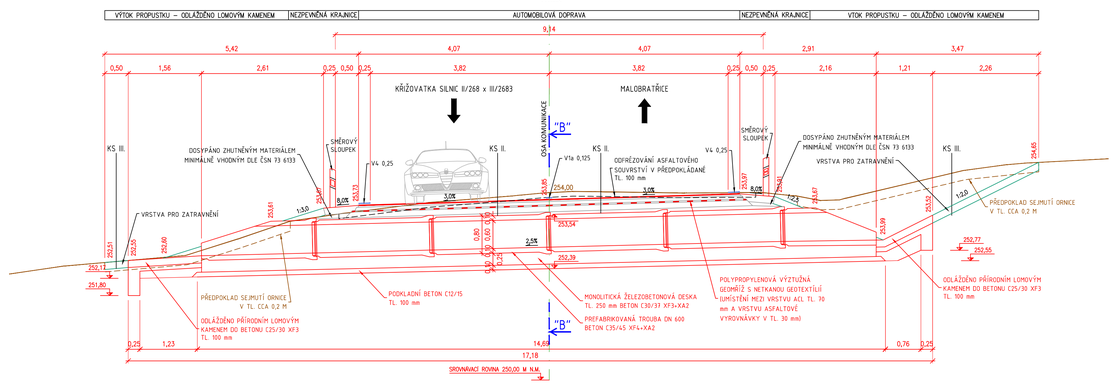

ŘEZ "B-B"

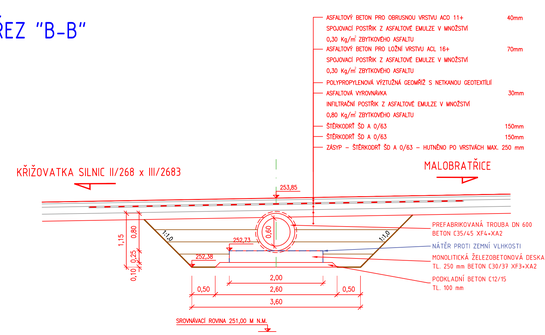

KS II.

KOMUNIKACE PRO AUTOMOBILOVOU DOPRAVU – NAPOJENÍ NA STÁV. STAV

TŘÍDA DOPRAVNÍHO ZATÍŽENÍ V

NÁVRHOVÁ GROVEN PORUŠENÍ D1

STANOVENÍ DOPRAVNÍHO ZATÍŽENÍ DNE NÁVRHOVÉ ÚROVNĚ

TNv1	TNv	TNv2	Ndp
90	100	460 tis.	160 tis.

ČÍSLO KATALOGOVÉHO LISTU DLE TP 170 "D1–N–2–V–Pří":

ASFALTOVÝ BETON PRO OBRUSNOU VRSTVU ACO 11+	40mm	ČSN EN 13108-1
SPOJOVACÍ POSTŘIK Z ASFALTOVÉ EMULZE V MNOŽSTVÍ 0,30 Kg/m² ZBYTKOVÉHO ASFALTU		ČSN 73 6129
ASFALTOVÝ BETON PRO LOŽNÍ VRSTVU ACL 16+	70mm	ČSN EN 13108-1
INFILTRAČNÍ POSTŘIK Z ASFALTOVÉ EMULZE V MNOŽSTVÍ 0,80 Kg/m² ZBYTKOVÉHO ASFALTU		ČSN 73 6129
ŠTĚRKODRŤ ŠD A 0/63	150mm	ČSN EN 13285
ŠTĚRKODRŤ ŠD A 0/63	150mm	ČSN EN 13285
CELKEM	410mm	

KS III.

NÁVRH KONSTRUKCE PLOCH PRO SADOVÉ ÚPRAVY

NAVRŽENO DLE ČSN DIN 18 917:

ZATRAVNĚNÍ	–
ORNICE – SUBSTRÁT PRO ZALOŽENÍ TRAVNÍKU ZKYPŘENÉ PODLOŽÍ	150mm
	50mm
CELKEM	200mm

DETAIL SMĚROVÉHO SLOUPKU

POUŽÍVAT SE SMÍ POUZE SMĚROVÉ SLOUPKY SCHVÁLENÝCH TYPŮ A METERIÁLŮ. SMĚROVÉ SLOUPKY JSOU BARVY BÍLÉ A DO HORNÍHO OKRAJE JSOU OPATŘENY ČERNÝM PRUHEM. SLOUŽÍCÍM K UMÍSTĚNÍ ODRAZKU. VE SMĚRU JÍZDY JE SLOUPEK VYBAVEN DVĚMA ODRAZKAMI ORANŽOVÉ BARVY, NA STRANĚ DRUHÉ ODRAZKOU BÍLÉ BARVY. VZDÁLENOST MEZI JEDNOTLIVÝM SLOUPKY JE 50m, V OBLOUCÍCH O POLOMĚRU <125m 40m, <850m 30m, <450m 20m, <250m 10m, <50m 5m.
PODÉL HOSPODÁŘSKÝCH SJEZDŮ BUDOU POUŽITY SMĚROVÉ SLOUPKY ČERVENÉ BARVY A NA MOSTNÍCH OBJEKTECH BARVY MODRÉ.

POZNÁMKY:

POZNÁMKA PRO PŘÍJEMCE JEDNOTLIVÝCH KONSTRUKČNÍCH VRSTEV:

U PŘÍČNÉHO ŘEZU KONSTRUKČNÍM SOUVRSTVÍM JSOU VYZNAČENY MINIMÁLNÍ HODNOTY MODULŮ PŘETVÁRNOSTI Z DRUHÉ ZATĚŽOVACÍ VĚTVE STATICKÉ ZATĚŽOVACÍ ZKOUŠKY DLE ČSN 72 1006. PRO PŘEDPOKLÁDANOU ŽIVOTNOST KONSTRUKCE VOZOVKY DOPORUČUJEME TRVAT NA UVEDENÝCH HODNOTÁCH PŘI KONTROLNÍCH PROCESECH VÝSTAVBY.
ULOŽENÍ SÍTÍ V KOMUNIKACI BUDE PROVEDENO V SOULADU S ČSN 73 6005 - PROSTOROVÉ USPOŘÁDÁNÍ SÍTÍ TECHNICKÉHO VYBAVENÍ.

SOUŘADNICOVÝ SYSTÉM: S-JTSK

VÝŠKOVÝ SYSTÉM: BpV

!!!PŘED ZAPOČETÍM STAVEBNÍCH PRACÍ SI MUSÍ ZHOTOVITEL NECHAT VYTYČIT EXISTUJÍCÍ INŽENÝRSKÉ SÍTĚ!!!

objednatel:

KRAJSKÁ SPRÁVA A ÚDRŽBA SILNIC STŘEDOČESKÉHO KRAJE

ZBOROVSKÁ 11, PRAHA 5, 150 21

Ředitel ateliéru	Zodpovědný projektant	Tech. kontrola	Vypracoval
Ing. Jiřák J.	Ing. Jiřák J.	Ing. Jiřák J.	Ing. Adamů J.

CR PROJECT CONSTRUCTIONS&ROADS

CR PROJECT s.r.o., POD BORKOM 319, 293 01 Mladá Boleslav
tel.: +420 326 700 666, fax: +420 326 700 665
GSM GATE: +420 606 602 039
e-mail: info@crproject.cz
URL: http://www.crproject.cz

stavba:

II/268 x III/2683 MALOBRATŘICE, ÚPRAVA NEHODOVÉ KŘIŽOVATKY

část: C - STAVEBNÍ ČÁST

objekt: SO.101 - KOMUNIKACE A ODVODNĚNÍ, SO.102 - PROPUSTKY

obsah: PŘÍČNÝ ŘEZ PROPUSTKEM V KM 0,021 10

HIP:	Ing. Jan Adamů
číslo zakázky:	2016–081
stupeň dokumentace:	PDPS
datum:	02.2018
měřítko: 1:50	formát: 8xA4
výkres číslo: 06	výtisk číslo:

název dig.souboru: Vzorové příčné řezy.dwg

číslo přílohy: SO.101, 102–06