VŘ 01

S 9/70

HLAVNÍ KOMUNIKACE - SILNICE II/268 - KM 0,080 00

PŘÍMÁ

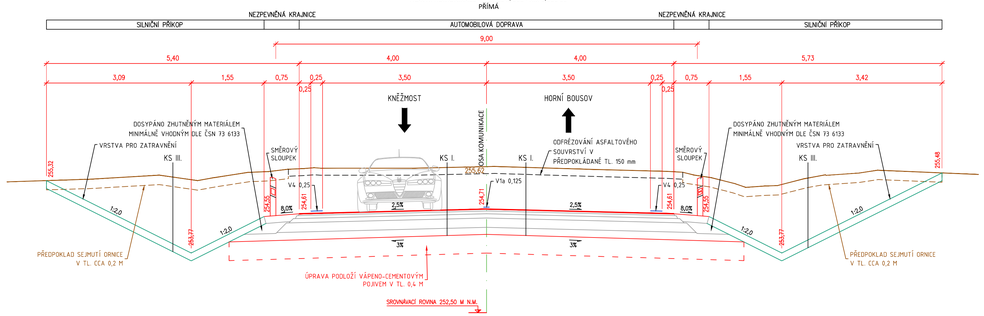

KS I.

KOMUNIKACE PRO AUTOMOBILOVOU DOPRAVU – PLNÉ SOUVRSTVÍ

TŘÍDA DOPRAVNÍHO ZATÍŽENÍ III

NÁVRHOVÁ ÚROVEŇ PORUŠENÍ D1

STANOVENÝ DOPRAVNĚ ZATĚŽOVACÍ ÚSEK URČUJE VEDOUCÍ ÚSEKU

TNVr	TNVk	TNVzp	Nzp
1200	1500	6,9 mil.	2,9 mil.

ČÍSLO KATALOGOVÉHO LISTU DLE TP 170 "D1–N–2–III–PIII":

ASFALTOVÝ BETON PRO OBRUSNOU VRSTVU ACO 11+	40mm	ČSN EN 13108-1
SPOJOVACÍ POSTŘIK Z ASFALTOVÉ EMULZE V MNOŽSTVÍ 0,30 Kg/m² ZBYTKOVÉHO ASFALTU		ČSN 73 6129
ASFALTOVÝ BETON PRO LOŽNÍ VRSTVU ACL 16+	60mm	ČSN EN 13108-1
SPOJOVACÍ POSTŘIK Z ASFALTOVÉ EMULZE V MNOŽSTVÍ 0,30 Kg/m² ZBYTKOVÉHO ASFALTU		ČSN 73 6129
ASFALTOVÝ BETON PRO PODKLADNÍ VRSTVU ACP 22+	90mm	ČSN EN 13108-1
INFILTRAČNÍ POSTŘIK Z ASFALTOVÉ EMULZE V MNOŽSTVÍ 0,80 Kg/m² ZBYTKOVÉHO ASFALTU		ČSN 73 6129
ŠTĚRKODRŤ ŠD A 0/63	200mm	ČSN EN 13285
ŠTĚRKODRŤ ŠD A 0/63	150mm	ČSN EN 13285
CELKEM	540mm	

KS II.

KOMUNIKACE PRO AUTOMOBILOVOU DOPRAVU – NAPOJENÍ NA STÁV. STAV

TŘÍDA DOPRAVNÍHO ZATÍŽENÍ V

NÁVRHOVÁ ÚROVEŇ PORUŠENÍ D1

STANOVENÝ DOPRAVNĚ ZATĚŽOVACÍ ÚSEK URČUJE VEDOUCÍ ÚSEKU

TNVr	TNVk	TNVzp	Nzp
90	100	460 tis.	160 tis.

ČÍSLO KATALOGOVÉHO LISTU DLE TP 170 "D1–N–2–V–PIII":

ASFALTOVÝ BETON PRO OBRUSNOU VRSTVU ACO 11+	40mm	ČSN EN 13108-1
SPOJOVACÍ POSTŘIK Z ASFALTOVÉ EMULZE V MNOŽSTVÍ 0,30 Kg/m² ZBYTKOVÉHO ASFALTU		ČSN 73 6129
ASFALTOVÝ BETON PRO LOŽNÍ VRSTVU ACL 16+	70mm	ČSN EN 13108-1
INFILTRAČNÍ POSTŘIK Z ASFALTOVÉ EMULZE V MNOŽSTVÍ 0,80 Kg/m² ZBYTKOVÉHO ASFALTU		ČSN 73 6129
ŠTĚRKODRŤ ŠD A 0/63	150mm	ČSN EN 13285
ŠTĚRKODRŤ ŠD B 0/63	150mm	ČSN EN 13285
CELKEM	410mm	

KS III.

NÁVRH KONSTRUKCE PLOCH PRO SADOVÉ ÚPRAVY

NAVRŽENO DLE ČSN DIN 18 917:

ZATRAVNĚNÍ	–
ORNICE – SUBSTRÁT PRO ZALOŽENÍ TRÁVNÍKU	150mm
ZKYPŘENÉ PODLOŽÍ	50mm
CELKEM	200mm

DETAIL "A"

KRAJNICOVÝ PREFABRIKÁT

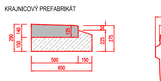

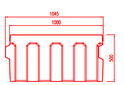

BETONOVÉ LOŽE Z BETONU C20/25 n XF3

DETAIL SMĚROVÉHO SLOUPKU

POUŽÍVAT SE SMÍ POUZE SMĚROVÉ SLOUPKY SCHVÁLENÝCH TYPŮ A METERIÁLŮ. SMĚROVÉ SLOUPKY JSOU BARVY BÍLÉ A OD HORNÍHO OKRAJE JSOU OPATŘENY ČERNÝM PRUHEM SLOUŽÍCÍM K UMISŤOVÁNÍ ODRAZEK. VE SMĚRU JÍZDY JE SLOUPEK VYBAVEN DVĚMA ODRAZKAMI ORANŽOVÉ BARVY, NA STRANĚ DRUHÉ ODRAZKOU BÍLÉ BARVY. VZDÁLENOST MEZI JEDNOTLIVÝMI SLOUPKY JE 50m, V OBLOUCÍCH O POLOMĚRU <250m 40m, <850m 30m, <450m 20m, <250m 10m, <50m 5m. PODÉL HOSPODÁŘSKÝCH SJEZDŮ BUDOU POUŽITY SMĚROVÉ SLOUPKY ČERVENÉ BARVY A NA MOSTNÍCH OBJEKTECH BARVY MODRÉ.

POZNÁMKY:

POZNÁMKA PRO PŘÍJEMCE JEDNOTLIVÝCH KONSTRUKČNÍCH VRSTEV:

U PRŮČNÉHO ŘEZU KONSTRUKČNÍM SOUVRSTVÍM JSOU VYZNAČENY MINIMÁLNÍ HODNOTY MODULŮ PŘETVÁRNOSTI Z DRUHÉ ZATĚŽOVACÍ VĚTVE STATICKÉ ZATĚŽOVACÍ ZKOUŠKY DLE ČSN 72 1006. PRO PŘEDPOKLÁDANOU ŽIVOTNOST KONSTRUKCE VOZOVKY DOPORUČUJEME TRVAT NA UVEDENÝCH HODNOTÁCH PŘI KONTROLNÍCH PROCESECH VÝSTAVBY.

ULOŽENÍ SÍTÍ V KOMUNIKACI BUDE PROVEDENO V SOULADU S ČSN 73 6005 - PROSTOROVÉ USPOŘÁDÁNÍ SÍTÍ TECHNICKÉHO VYBAVENÍ.

SOUŘADNICOVÝ SYSTÉM: S-JTSK

VÝŠKOVÝ SYSTÉM: Bpv

!!!PŘED ZAPOČETÍM STAVEBNÍCH PRACÍ SI MUSÍ ZHOTOVITEL NECHAT VYTYČIT EXISTUJÍCÍ INŽENÝRSKÉ SÍTĚ!!!

objednatel:

KRAJSKÁ SPRÁVA A ÚDRŽBA SILNIC STŘEDOČESKÉHO KRAJE

ZBOROVSKÁ 11, PRAHA 5, 150 21

Ředitel ateliéru	Zodpovědný projektant	Tech. kontrola	Vypracoval
Ing. Jiřák J.	Ing. Jiřák J.	Ing. Jiřák J.	Ing. Adamů J.

CR PROJECT s.r.o., POD BORKEM 319, 293 01 Mladá Boleslav
tel.: +420 326 700 666 GSM GATE: +420 606 602 039
fax: +420 326 700 665 e-mail: info@crproject.cz
URL: http://www.crproject.cz

stavba:

II/268 x III/2683 MALOBRATŘICE, ÚPRAVA NEHODOVÉ KŘIŽOVATKY

část: C - STAVEBNÍ ČÁST

objekt: SO.101 - KOMUNIKACE A ODVODNĚNÍ, SO.102 - PROPUSTKY

obsah: VZOROVÝ PŘÍČNÝ ŘEZ

HIP:	Ing. Jan Adamů
číslo zakázky:	2016–081
stupeň dokumentace:	PDPS
datum:	02.2018
měřítko: 1:50	formát: 3xA4
výkres číslo: 05	výtisk číslo:

název dig.souboru: Vzorové příčné řezy.dwg

číslo přílohy: SO.101, 102–05