




POHLED
POHLED NA VTOK
M 1:50

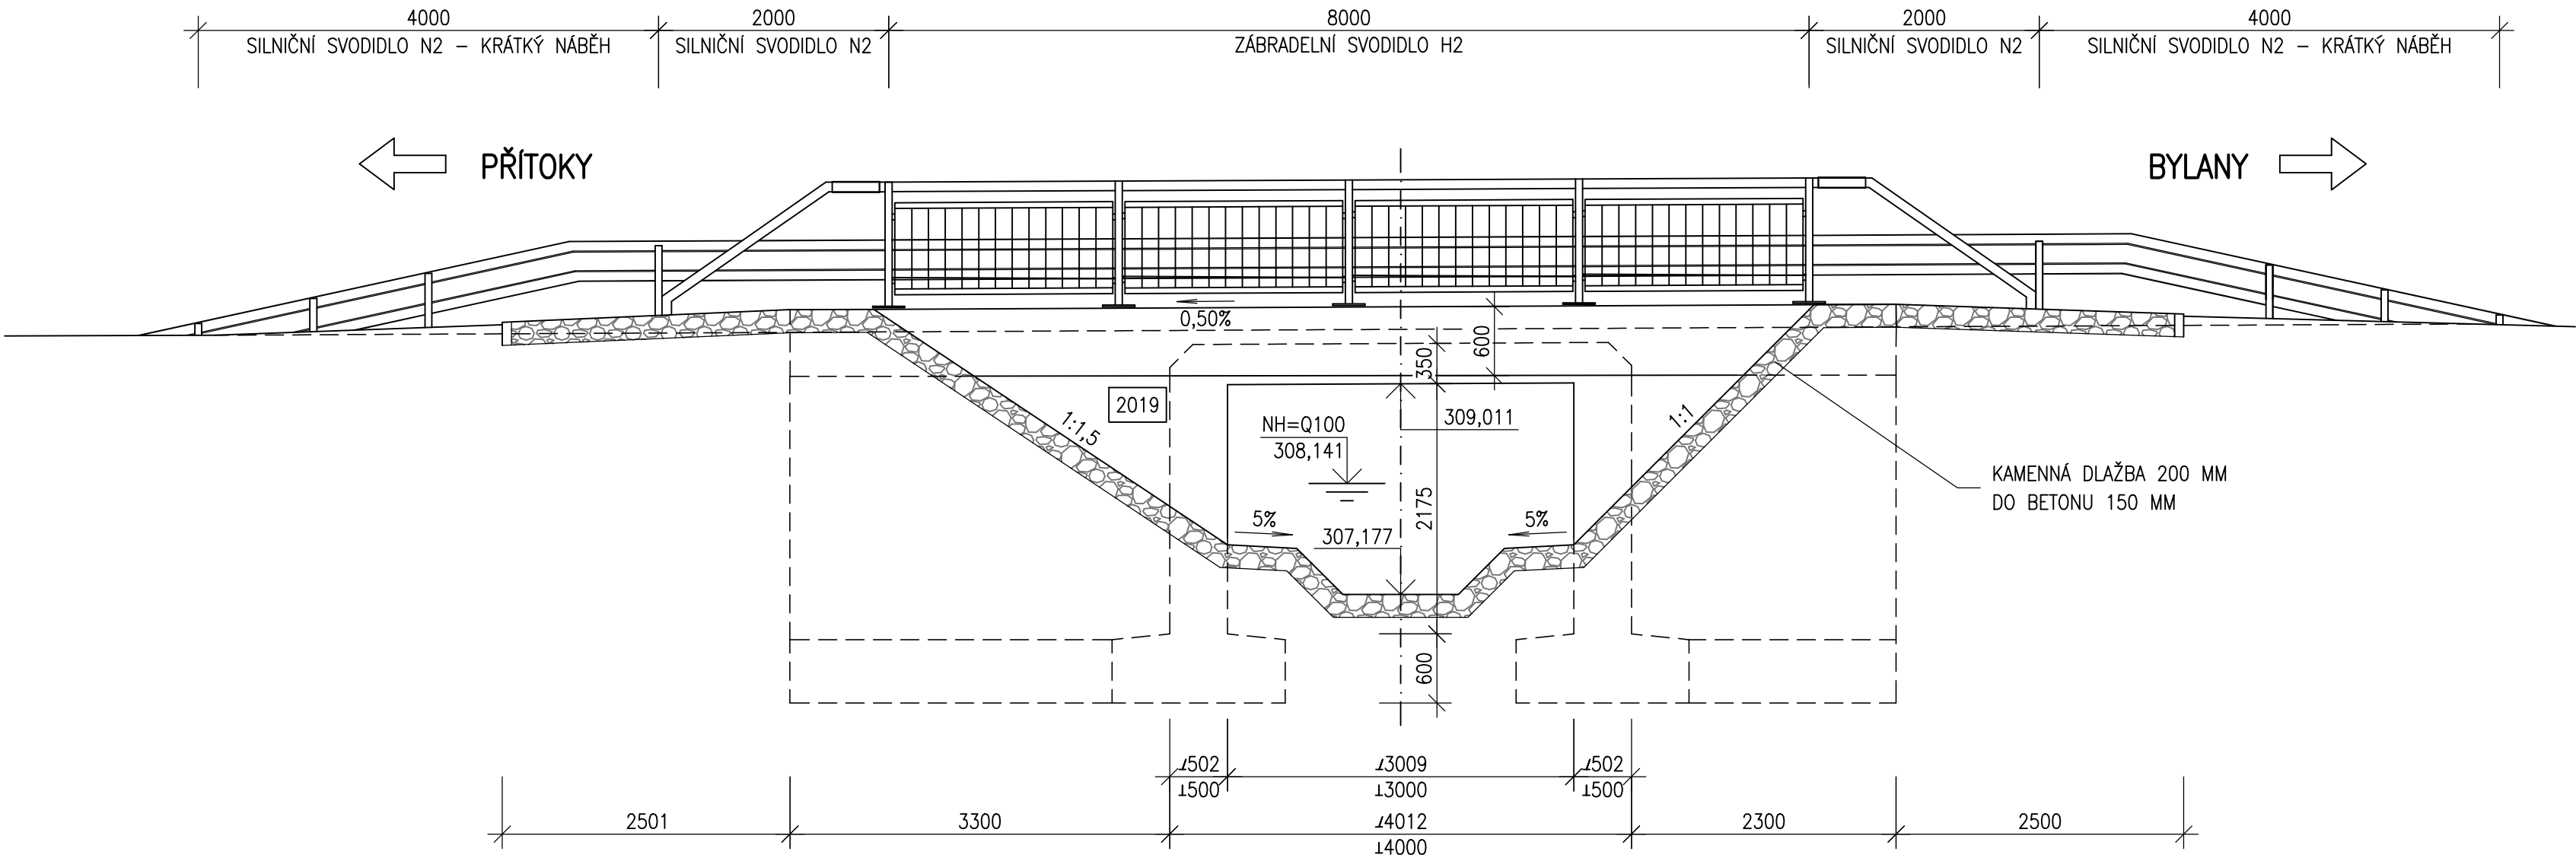

POHLED NA VÝTOK
M 1:50

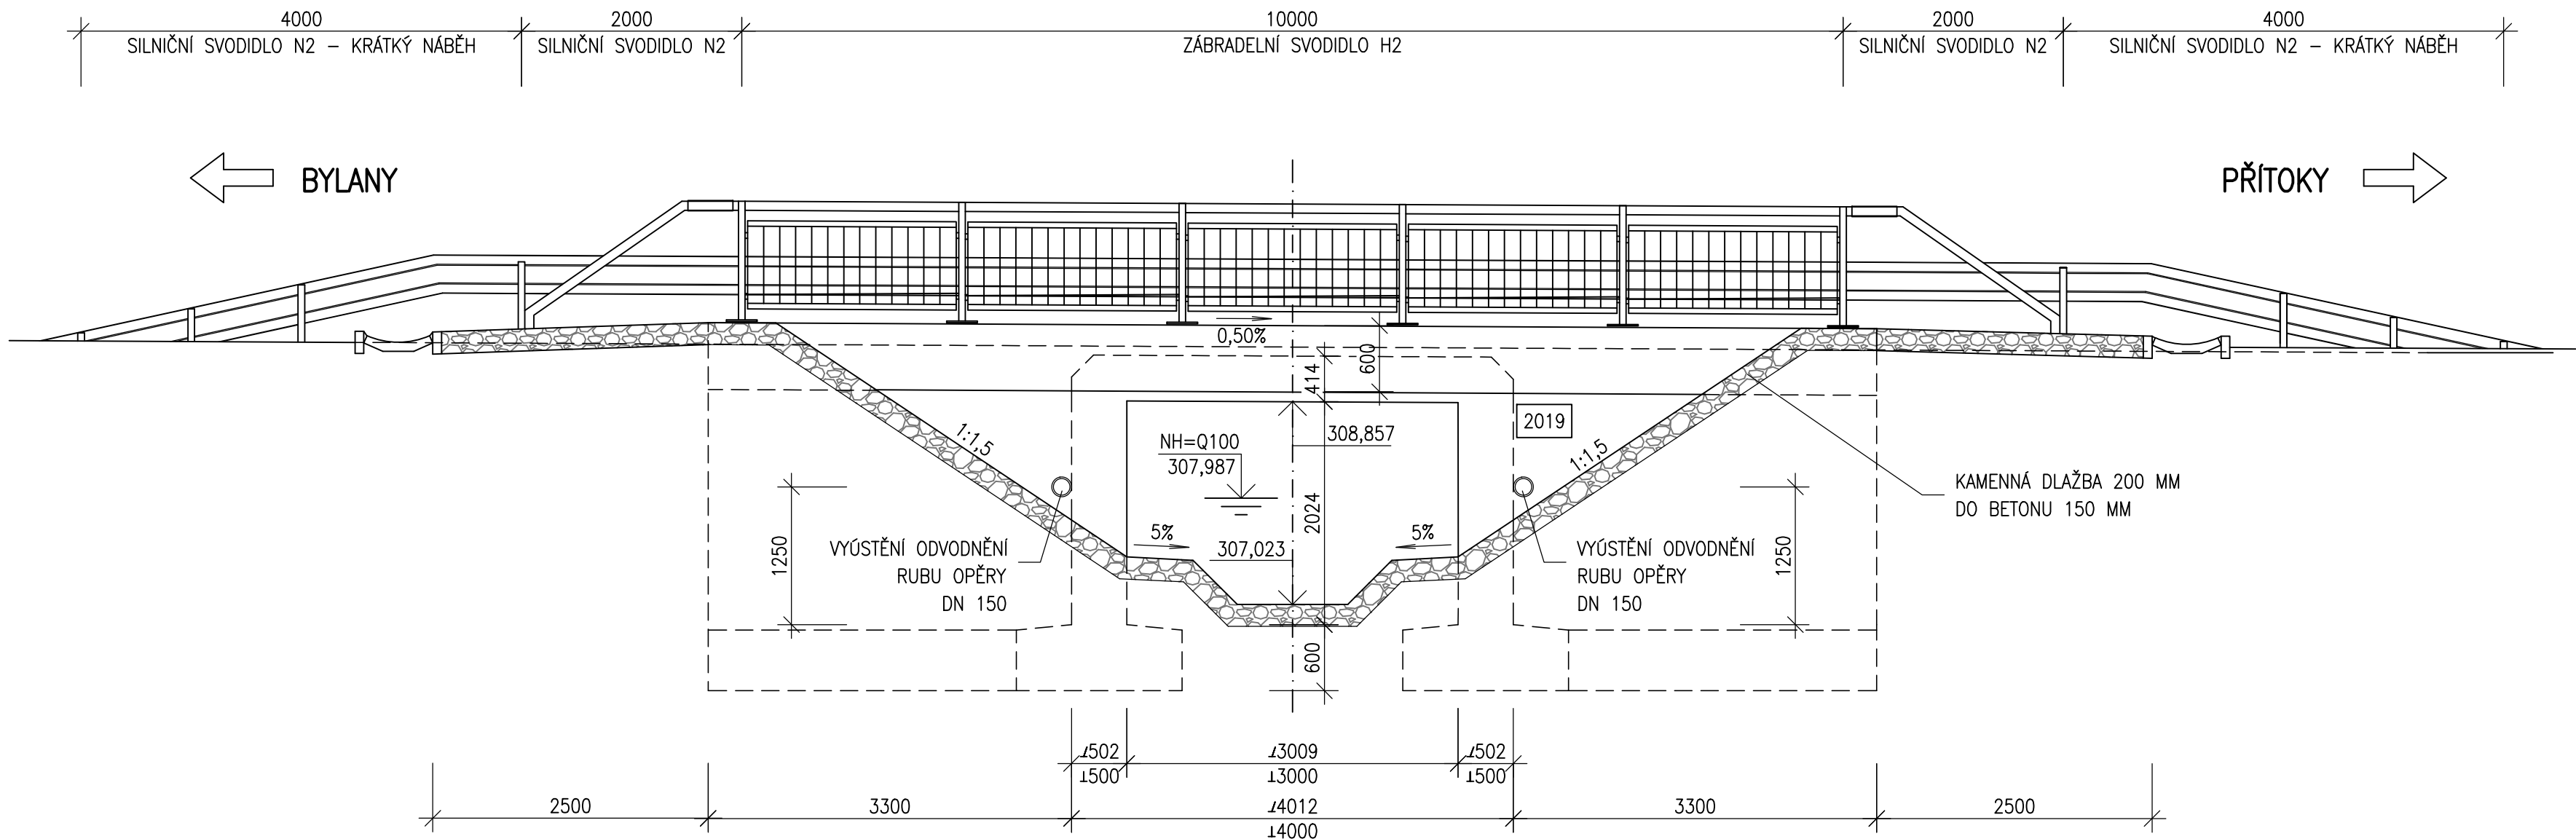

OBJEDNATEL




Krajská správa a údržba silnic
Středočeského kraje, p.o.
Zborovská 11
150 21 Praha 5

Projektová dokumentace pro provádění stavby PDPS

III/33353 PŘÍTOKY
MOST EV.Č. 33353-1

JTSK

Bpv

PROJEKTOVÁ, INŽENÝRSKÁ A KONZULTAČNÍ ORGANIZACE CERTIFIKÁT ISO 9001 VPO DECO PRAHA a.s., PODBAŘSKÁ 1014/20, 160 00 PRAHA 6 DIČ CZ60193280 www.vpupraha.cz					
PROJEKTANT Ing. Nikolas DOMIN	VYPRACOVAL Ing. Jiří HUBKA	KONTROLA Ing. Lukáš ZEMEK	HIP Ing. Lukáš ZEMEK	ATELIÉR DOPRAVNÍCH STAVEB	
ČÍSLO ZAKÁZKY 1-0546-04/30				ČÍSLO ZAKÁZKY 1-0546-04/30	
DOKUMENTACE PDPS				DOKUMENTACE PDPS	
MĚŘITKO 1:50				MĚŘITKO 1:50	
DATUM 03.2018				DATUM 03.2018	
POČET FORMÁTŮ 8 A4				POČET FORMÁTŮ 8 A4	
OBSAH PŘÍLOHY POHLED				ČÁST B.4	ČÍSLO PŘÍLOHY 9
KÓD PŘIT_PDPS_B4_09				ČÍSLO KOPIE	

DOCUMENTACE LZE UŽÍVAT POUZE VE SMYSLU PŘÍSLUŠNÉ SMLOUVY O DÍLO. VÝKRES, ČI JEHO ČÁST, MŮŽE BÝT KOPÍROVÁN NEBO JINÝM ZPŮSOBEM ROZŠŮŘOVÁN POUZE PO PŘEDCHOZÍM SOUHLASU VPO DECO PRAHA a.s.

LB - D:\DATA\AKCE\Stredoceska_KSUS\Prilohy\PDPS\B_STAVEBNI_CAST\B4_30201\PrilohyP_B4_09_Pohled_020316.dwg - P6, 2 Bře 2018 - 16:51