


PODÉLNÉ ŘEZY – BOURÁNÍ
ŘEZ A–A – OSOU KOMUNIKACE

M 1:50

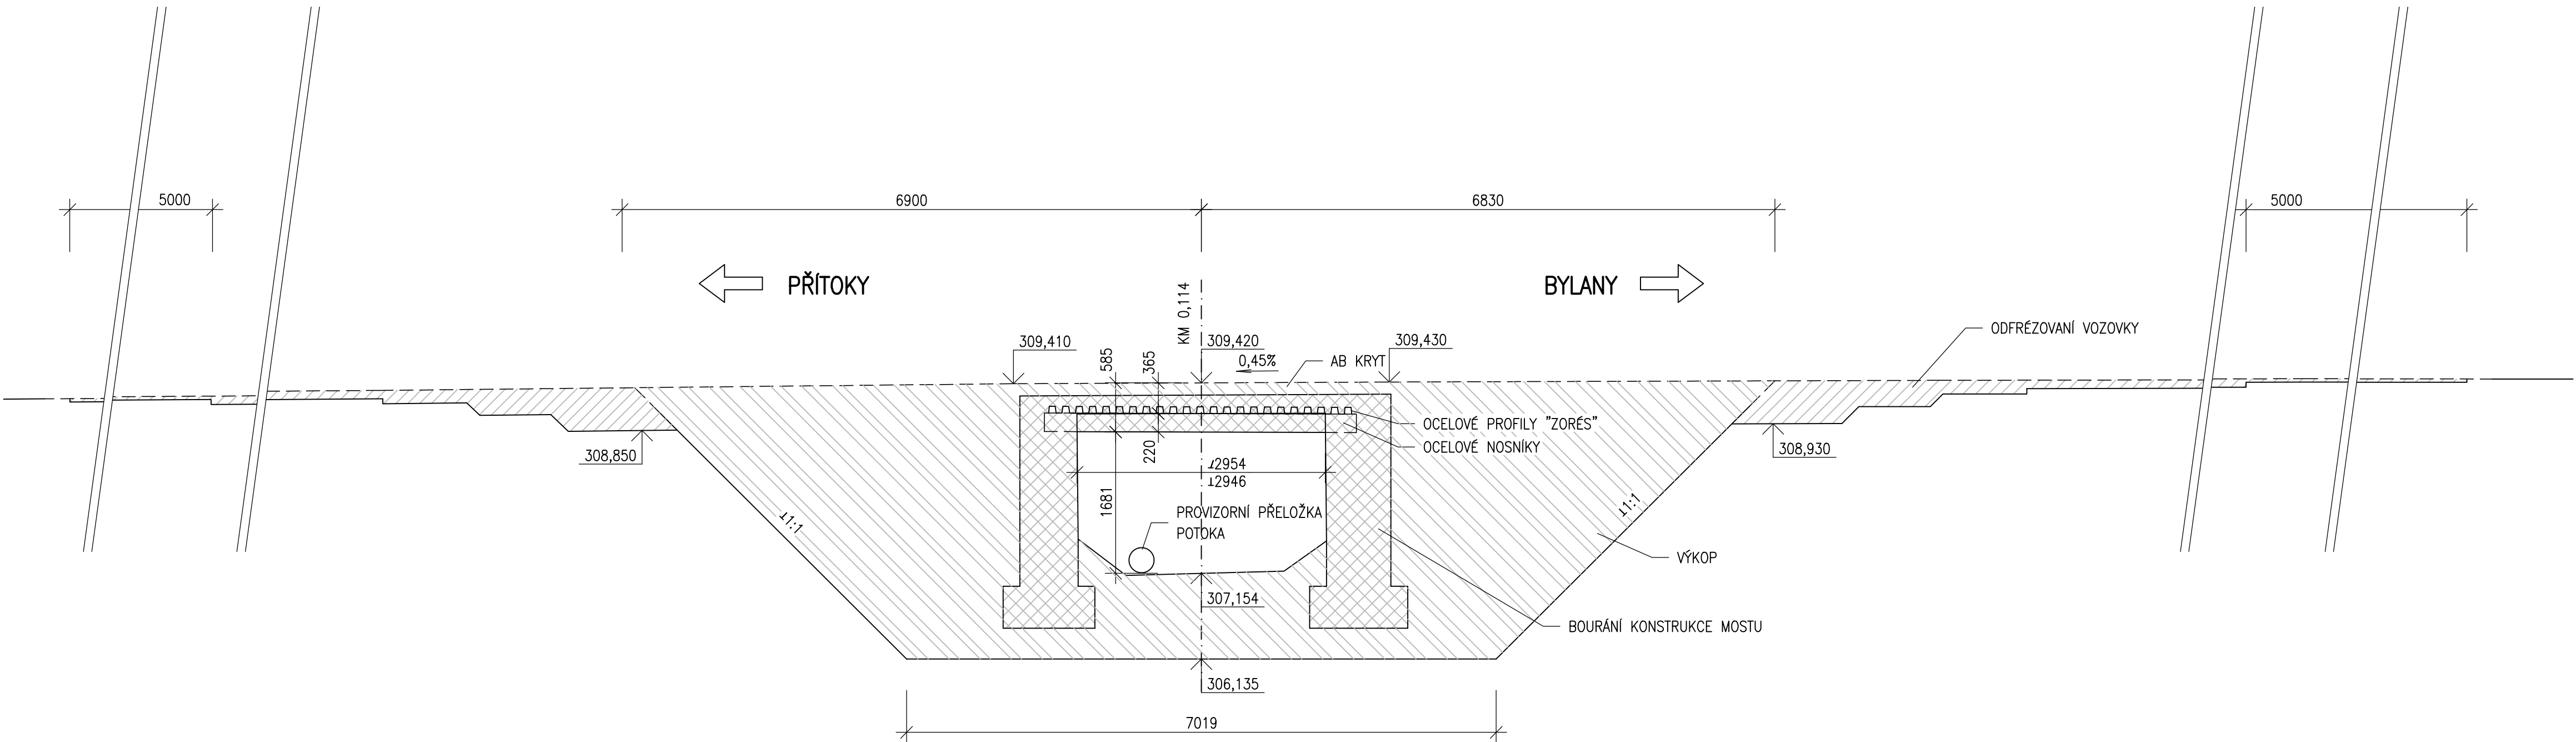


LEGENDA

- BOURÁNÍ – BETONOVÉ KONSTRUKCE
- BOURÁNÍ – VOZOVKA
- BOURÁNÍ – VÝKOPY

ŘEZ B–B – KOLMÝ NA OSU POTOKA

M 1:50

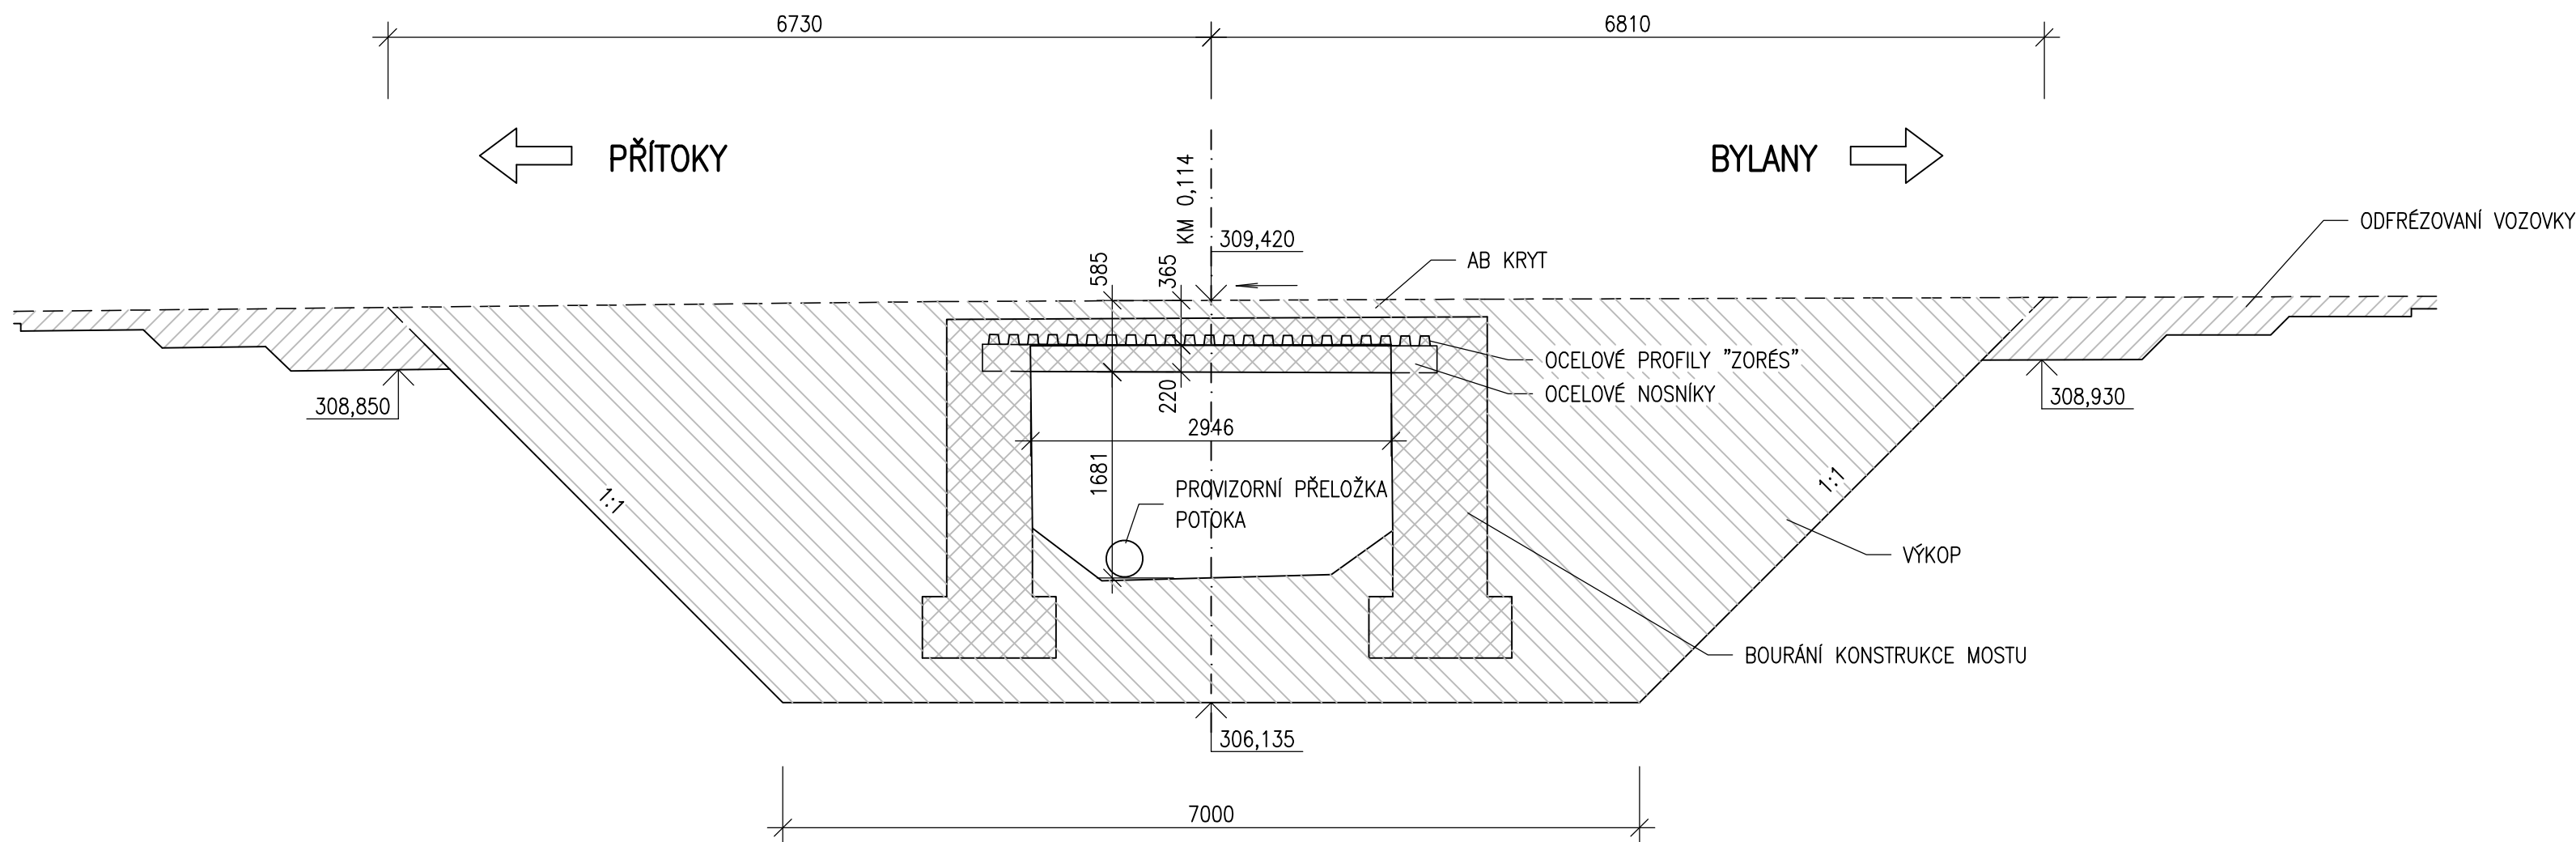

Krajská správa a údržba silnic
Středočeského kraje, p.o.
Zborovská 11
150 21 Praha 5

OBJEDNATEL

Projektová dokumentace pro provádění stavby PDPS

III/33353 PŘÍTOKY
MOST EV.Č. 33353-1

JTSK				Bpv			
PROJEKTOVÁ, INŽENÝRSKÁ A KONZULTAČNÍ ORGANIZACE							
CERTIFIKÁT ISO 9001 VPU DECO PRAHA a.s., PODBABSKÁ 1014/20, 160 00 PRAHA 6						DIČ CZ60193280 www.vpupraha.cz	
PROJEKTANT		VYPRACOVAL		KONTROLA		HIP	
Ing. Nikolas DOMIN		Ing. Lenka BENEŠOVÁ		Ing. Lukáš ZEMEK		Ing. Lukáš ZEMEK	
ATELIÉR DOPRAVNÍCH STAVEB							
ČÁST						ČÍSLO ZAKÁZKY 1—0546—04/30	
SO 201 MOST EV. Č. 33353—1						DOKUMENTACE PDPS	
						MĚŘITKO 1:50	
						DATUM 03.2018	
						POČET FORMÁTŮ 8 A4	
OBSAH PŘÍLOHY						ČÁST	ČÍSLO PŘÍLOHY
PODÉLNÉ ŘEZY — BOURÁNÍ						B.4	3
						KÓD	PŘIT_PDPS_B4_03
DOKUMENTACE LZE UŽÍVAT POUZE VE SMYSLU PŘÍSLUŠNÉ SMLOUVY O DÍLO. VÝKRES, ČI JEHO ČÁST, MŮŽE BÝT KOPÍROVÁN NEBO JINÝM ZPŮSOBEM ROZŠŮŘOVÁN POUZE PO PŘEDCHOZÍM SOHLASU VPU DECO PRAHA a.s.							
LB — D:\DATA\AKCE\stredoceska_KSU5\Priloky\PDPS\B_STAVEBNÍ_CAST\B4_50201\Priloky\B_04_03_Podrez-bourani_070311.dwg — St, 7 Bře 2018 — 11:05							