



1:100

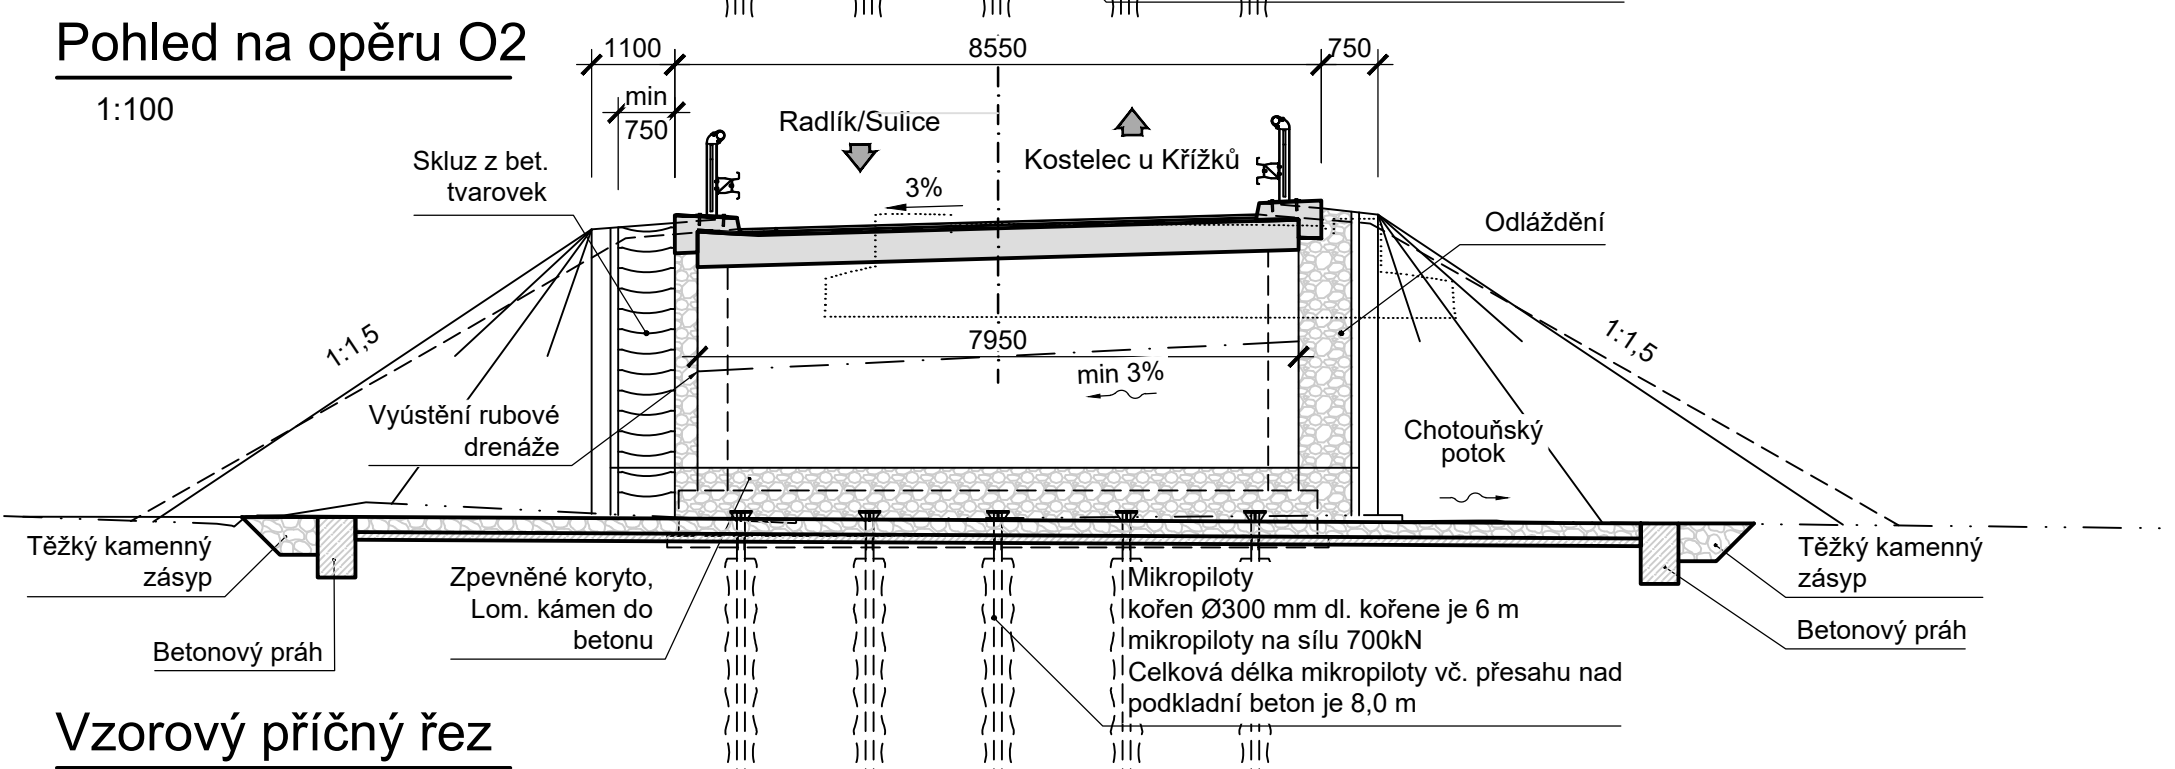


1:100




1:10

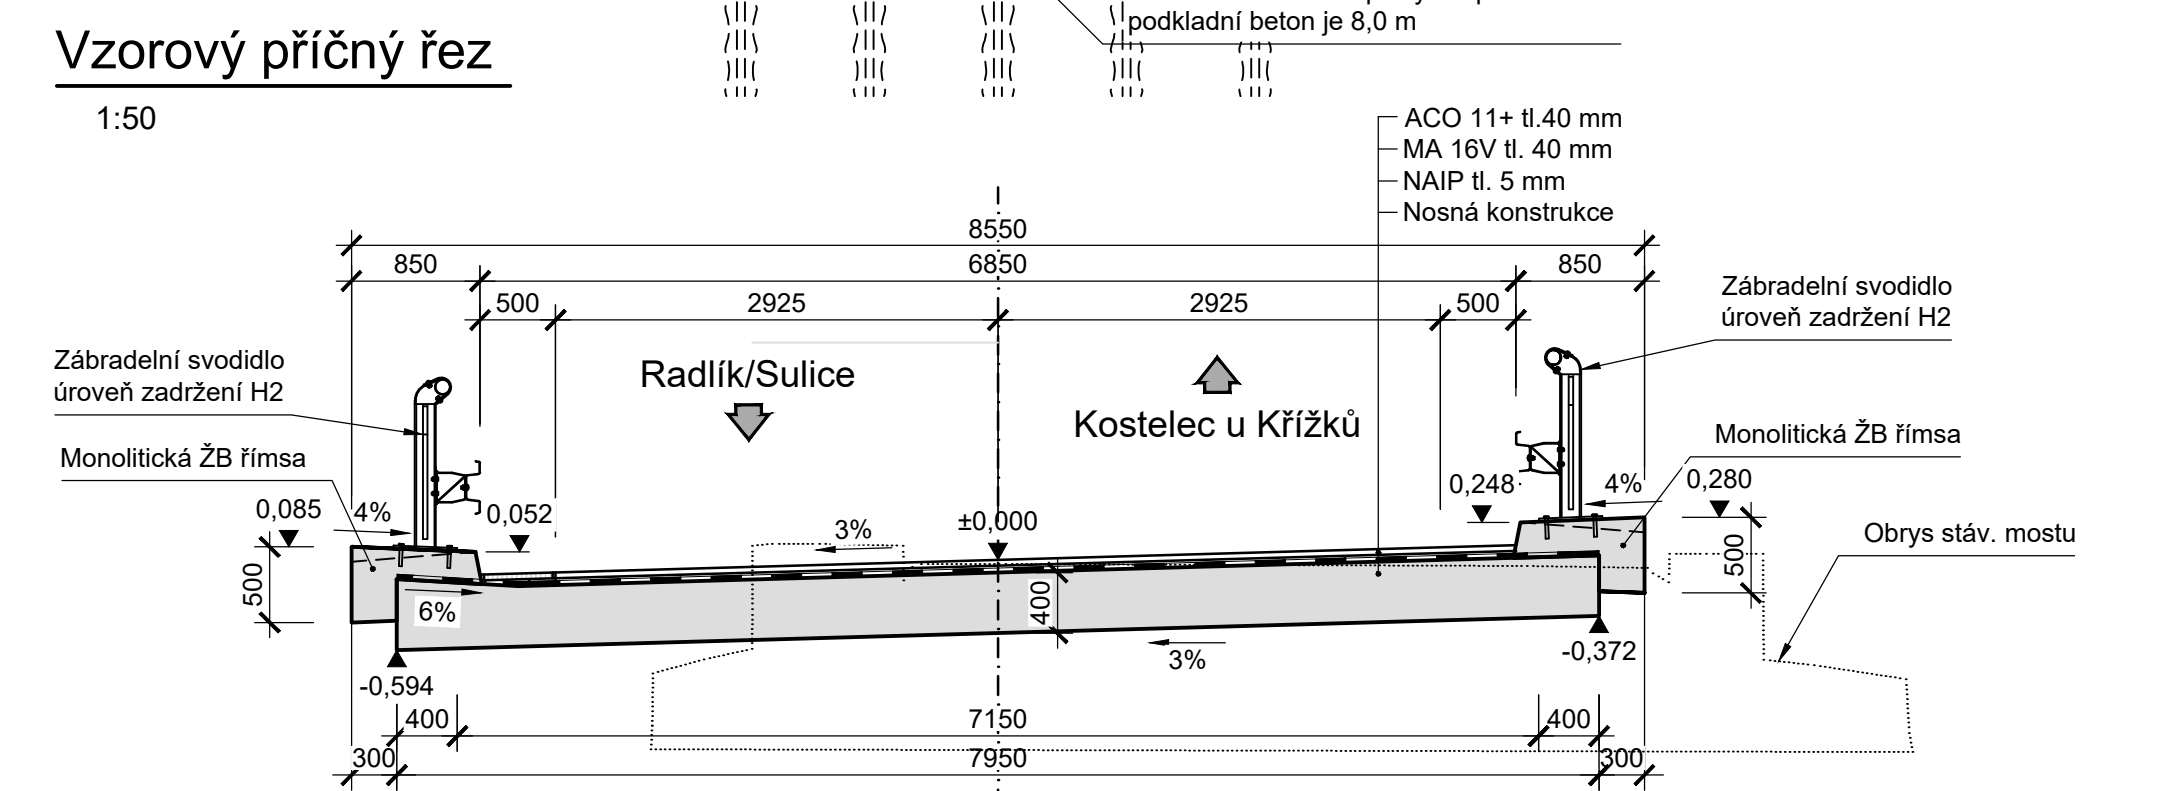

1:50

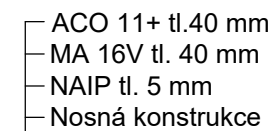

1:50

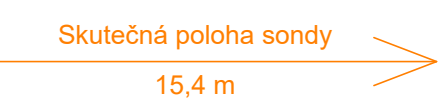Souřadnicový systém S-JTSK, Výškový systém Bp

Stredočeský kraj

BIM SAS4S

4roads s.r.o.
Slunná 541/27
162 00 Praha 6 - Střešovice

Čís.sm.obj.:	S-3688/00066001/202
--------------	---------------------

žků, Jílové u Prahy	Čís.akce:	20073
---------------------	-----------	-------

Datum:	03/2024
Seite:	2/11

Žkú - PD - II.etapa	Format:	8xA4
	Měřítko:	1:50, 1:100

Stupeň:	Číslo kopie:
---------	--------------

Prý notok	PDPS
-----------	------

Číslo přílohy:	

res D1.2.1.4
