


TABULKA MÍSTNOSTÍ

OZN.	ÚČEL MÍSTNOSTI	PLOCHA (m²)
2.01	WC PRO OSOBY ZTP	4,2
2.02	WC DÍVKY	12,1
2.03	ÚKLIDOVÁ MÍSTNOST	1,8
CELKOVÁ PODLAHOVÁ PLOCHA		18,1

LEGENDA

- STUDENÁ VODA
- TEPLÁ VODA

ZNAČKA	NÁZEV
U	UMYVADLO
WC	WC
PM	PISOÁROVÁ MÍSA
V	VÝLEVKA

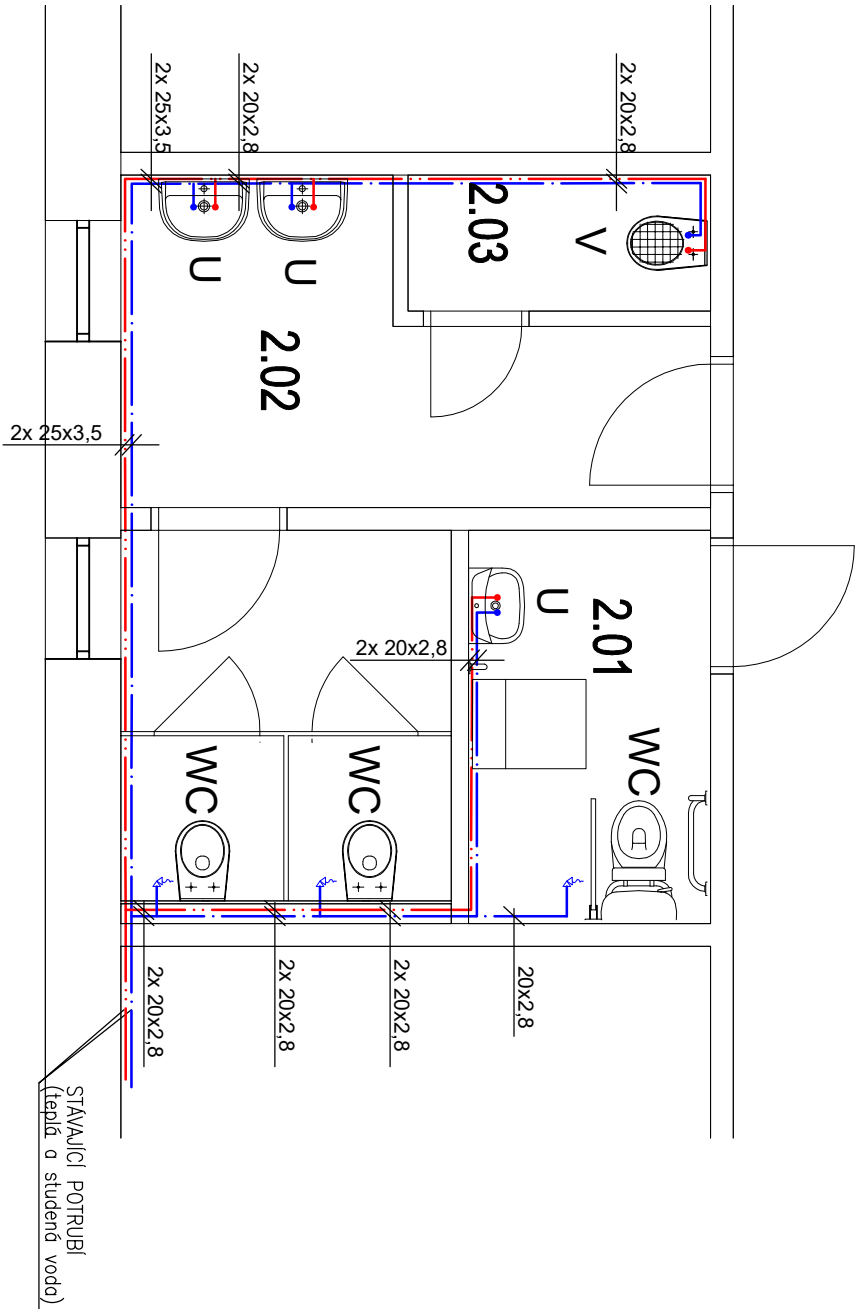

Ing. Štěpán Polák
č. autorizace: ČKAAT 9464

PROJEKTANT: ATELIER HESTIA s.r.o., Nový Knín 354, Nový Knín 262 03		INVESTOR: Vyšší odborná škola a Střední zemědělská škola	
NÁZEV:			
OPRAVA ČÁSTI 2NP ST. ŠKOLY		STUPEŇ DOKUMENTACE: DOKUMENTACE PRO PROVEDENÍ STAVBY	
PŘÍLOHA: PUDORYS ČÁSTI 2NP VODOVOD		ČÁST: TECHNICKÁ PROSTŘEDÍ STAVEB	
DATUM: 07/2017		MĚŘÍTKO: 1:50	
PARC. ČÍSLO: 22714, 22711		Č. ČÁSTI: D.1.4	
ODP. OSOBA: Ing. Štěpán Polák		Č. PŘÍLOHY: D.1.4.12	
		OKRES: Benešov u Prahy (602191)	
		VYPRACOVAL: Ing. Michal Hoffman	