

TABULKA MÍSTNOSTÍ

OZN.	ÚČEL MÍSTNOSTI	PLOCHA (m²)
2.01	WC PRO OSOBY ZTP	4,2
2.02	WC DÍVKY	12,1
2.03	ÚKLIDOVÁ MÍSTNOST	1,8
CELKOVÁ PODLAHOVÁ PLOCHA		18,1

LEGENDA

- PŘÍVODNÍ POTRUBÍ
- V RATNÉ POTRUBÍ

- 0.01

20°C

VK10 600-700

ČÍSLO MÍSTNOSTI

VNITŘNÍ VÝPOČTOVÁ TELOTA

OTOPNÉ TĚLESO

KORADO RADIK VK, TYP, VÝŠKA, DÉLKA
- RV 15/1


RŠ 15/1ot.

361 kW

RV - REGULAČNÍ VENTIL

RŠ 15 - REGULAČNÍ H ŠROUBENÍ DN15

VÝKON TĚLESA (tepelná ztráta 7000°C)

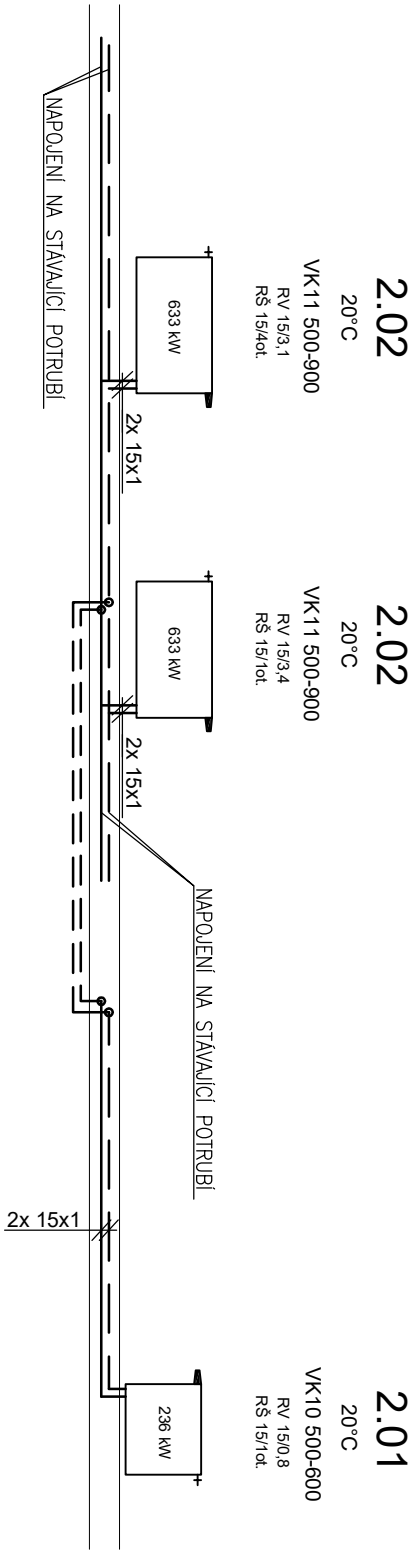

Ing. Štěpán Polák
č. autorizace: ČKAAT 9464

PROJEKTANT: ATELIER HESTIA s.r.o., Nový Káin 354, Nový Káin 262 03				INVESTOR: Vyšší odborná škola a Střední zemědělská škola			
NÁZEV: OPRAVA ČÁSTI 2NP ST. ŠKOLY							
PŘÍLOHA: SVISLÝ ŘEZ ČÁSTI 2NP VYTÁPĚNÍ				STUPEŇ DOKUMENTACE: DOKUMENTACE PRO PROVEDENÍ STAVBY			
DATUM: 07/2017				KAT. ÚZEMÍ: Benešov u Prahy (602191)			
PARC. ČÍSLO: 22714, 22711				OKRES: Benešov			
ODP. OSOBA: Ing. Štěpán Polák				VYPRACOVAL: Ing. Michal Hoffman			