

TABULKA MÍSTNOSTÍ

OZN.	ÚČEL MÍSTNOSTI	PLOCHA (m²)
2.01	WC PRO OSOBY ZTP	4,2
2.02	WC DÍVKY	12,1
2.03	ÚKLIDOVÁ MÍSTNOST	1,8
CELKOVÁ PODLAHOVÁ PLOCHA		18,1

LEGENDA

————— PŘÍVODNÍ POTRUBÍ

—— ——— VRATNÉ POTRUBÍ


20°C  
1266 W

VNITŘNÍ VÝPOČTOVÁ TEPLOTA  
TEPELNÁ ZTRÁTA

+————— VK1 1 500-900  
TRH, RS 15, RV

OTOPNÉ TĚLESO  
KORADO RADIK VK, TYP, VÝŠKA, DÉLKA

TRH - TERMOREGULAČNÍ HLAVICE  
RS 15 - REGULAČNÍ H ŠROUBENÍ DN15  
RV - REGULAČNÍ VENTIL

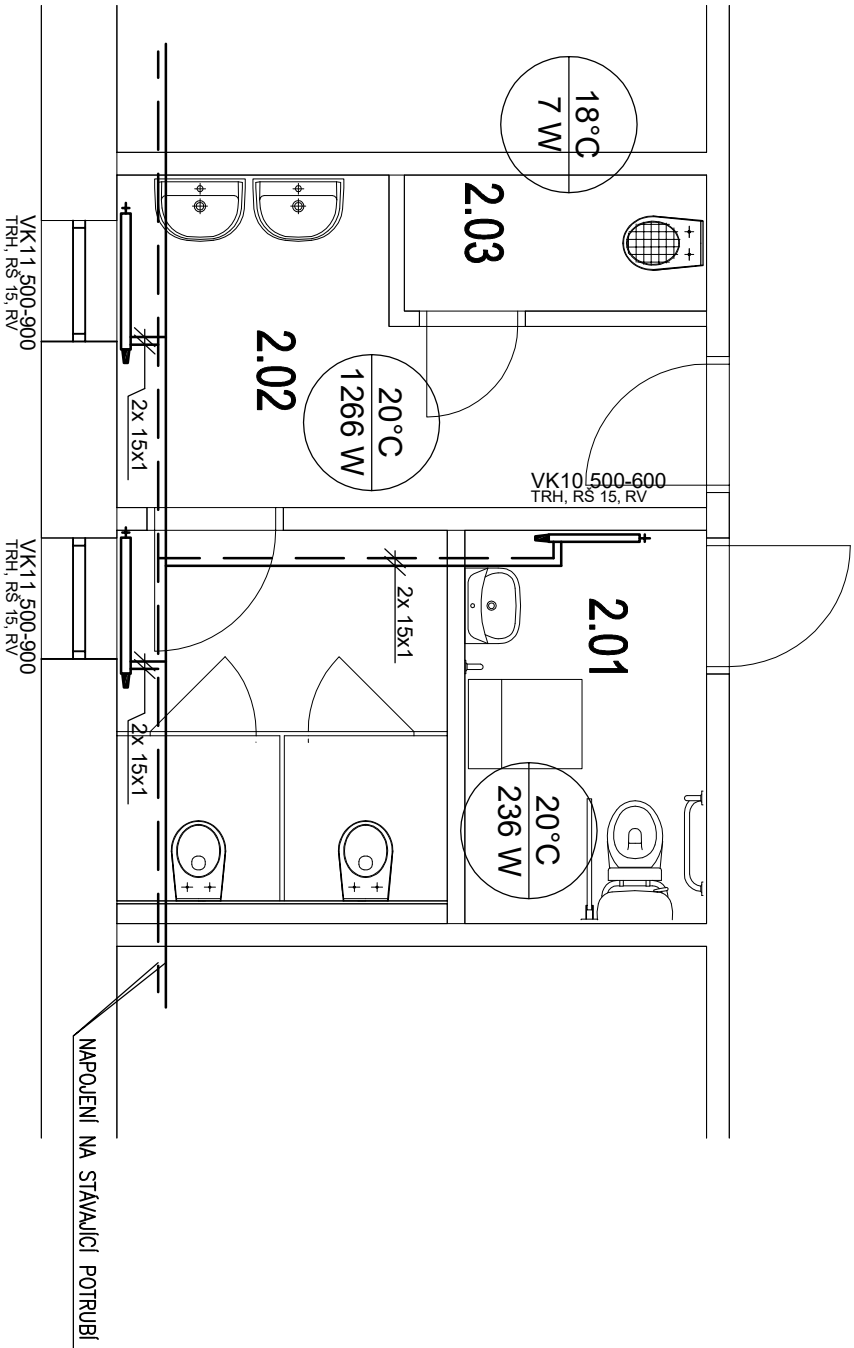

Ing. Štěpán Polák  
č. autorizace: ČKA01 94464

PROJEKTANT: ATELIER HESTIA s.r.o., Nový Káin 354, Nový Káin 282 03

NÁZEV:

OPRAVA ČÁSTI 2NP ST. ŠKOLY

INVESTOR: Vyšší odborná škola a Střední zemědělská škola

PŘÍLOHA: 0

PUDORYS ČÁSTI 2NP

VYTÁPĚNÍ

STUPEŇ DOKUMENTACE: DOKUMENTACE PRO PROVEDENÍ STAVBY

ČÁST: TECHNICKÁ PROSTŘEDÍ STAVEB

MĚŘÍTKO: 1:50

Č. ČÁSTI: D.1.4

Č. PŘÍLOHY: D.1.4.19

DATAUM: 07/2017

PARC. ČÍSLO: 227/4, 227/1

ODP. OSOBA: Ing. Štěpán Polák

KAT. ÚZEMÍ: OKRES: Benešov u Prahy (602191)

VYPRACOVAL: Ing. Michal Hoffman