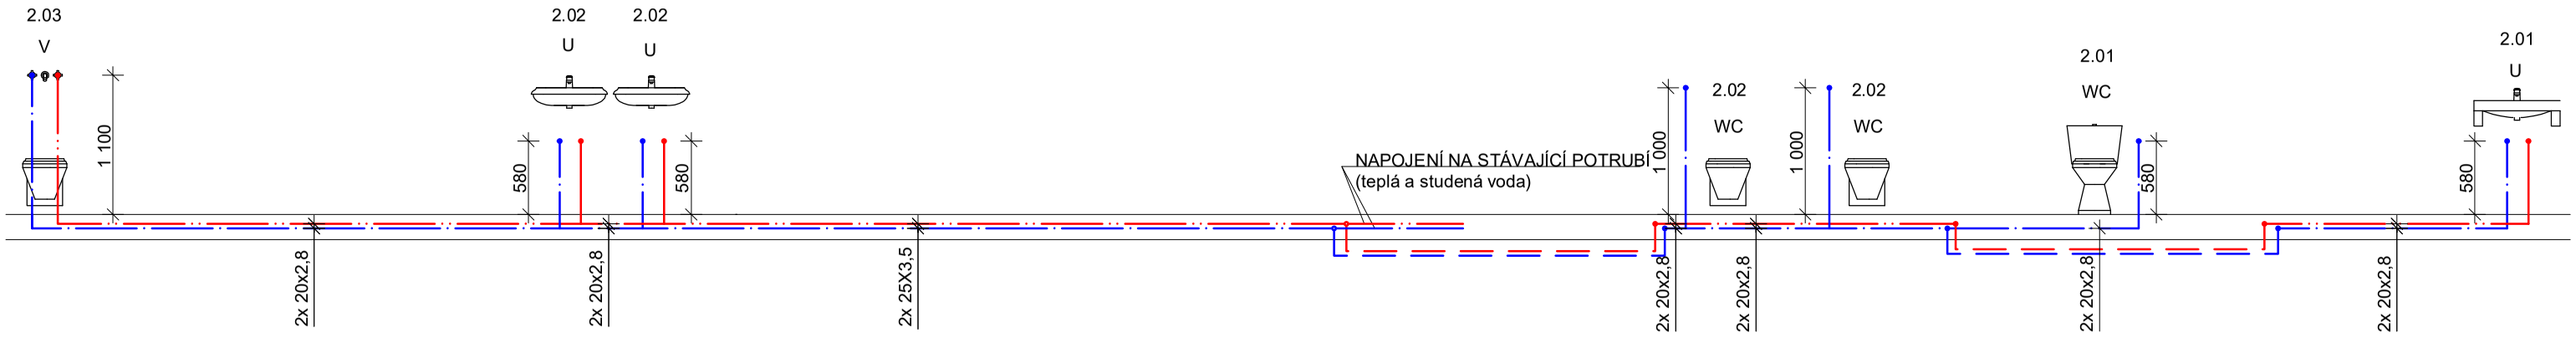

LEGENDA

STUDENÁ VODA

TEPLÁ VODA

ZNAČKA	NÁZEV
U	UMYVADLO
WC	WC
PM	PISOÁROVÁ MÍSA
V	VÝLEVKA

TABULKA MÍSTNOSTÍ

OZN.	ÚČEL MÍSTNOSTI	PLOCHA (m²)
2.01	WC PRO OSOBY ZTP	4,2
2.02	WC DÍVKY	12,1
2.03	ÚKLIDOVÁ MÍSTNOST	1,8
CELKOVÁ PODLAHOVÁ PLOCHA		18,1

Ing. Štěpán Polák
č. autorizace: ČKAIT 9464

PROJEKTANT: ATELIER HESTIA s.r.o., Nový Knín 354, Nový Knín 262 03		INVESTOR: Vyšší odborná škola a Střední zemědělská škola	
NÁZEV: OPRAVA ČÁSTI 2NP ST. ŠKOLY			
ATELIER HESTIA	PŘÍLOHA: SVISLÝ ŘEZ ČÁSTI 2NP VODOVOD	STUPEŇ DOKUMENTACE: DOKUMENTACE PRO PROVEDENÍ STAVBY	
		ČÁST: TECHNIKA PROSTŘEDÍ STAVEB	
		MĚŘÍTKO: 1:50 / Č. ČÁSTI: D.1.4 / Č. PŘÍLOHY: D.1.4.13	
	DATUM: 07/2017	KAT. ÚZEMÍ:	Benešov u Prahy (602191)
	PARC. ČÍSLO 227/4, 227/1	OKRES:	Benešov
	ODP. OSOBA: Ing. Štěpán Polák	VYPRACOVAL:	Ing. Michal Hoffman