


POZNÁMKY:
1) JEDNÁ SE O ROZVINUTÝ PODÉLNÝ ŘEZ
2) KÓTY JSOU MĚŘENY V OSE KOMUNIKACE SO 101
3) JEDNÁ SE O LOKÁLNÍ STANIČENÍ, ZAČÁTEK STANIČENÍ JE ZVOLEN NA LEVÉM BŘEHU ŘEKY LABE

PŘEHLEDNÝ PODÉLNÝ ŘEZ 1:500

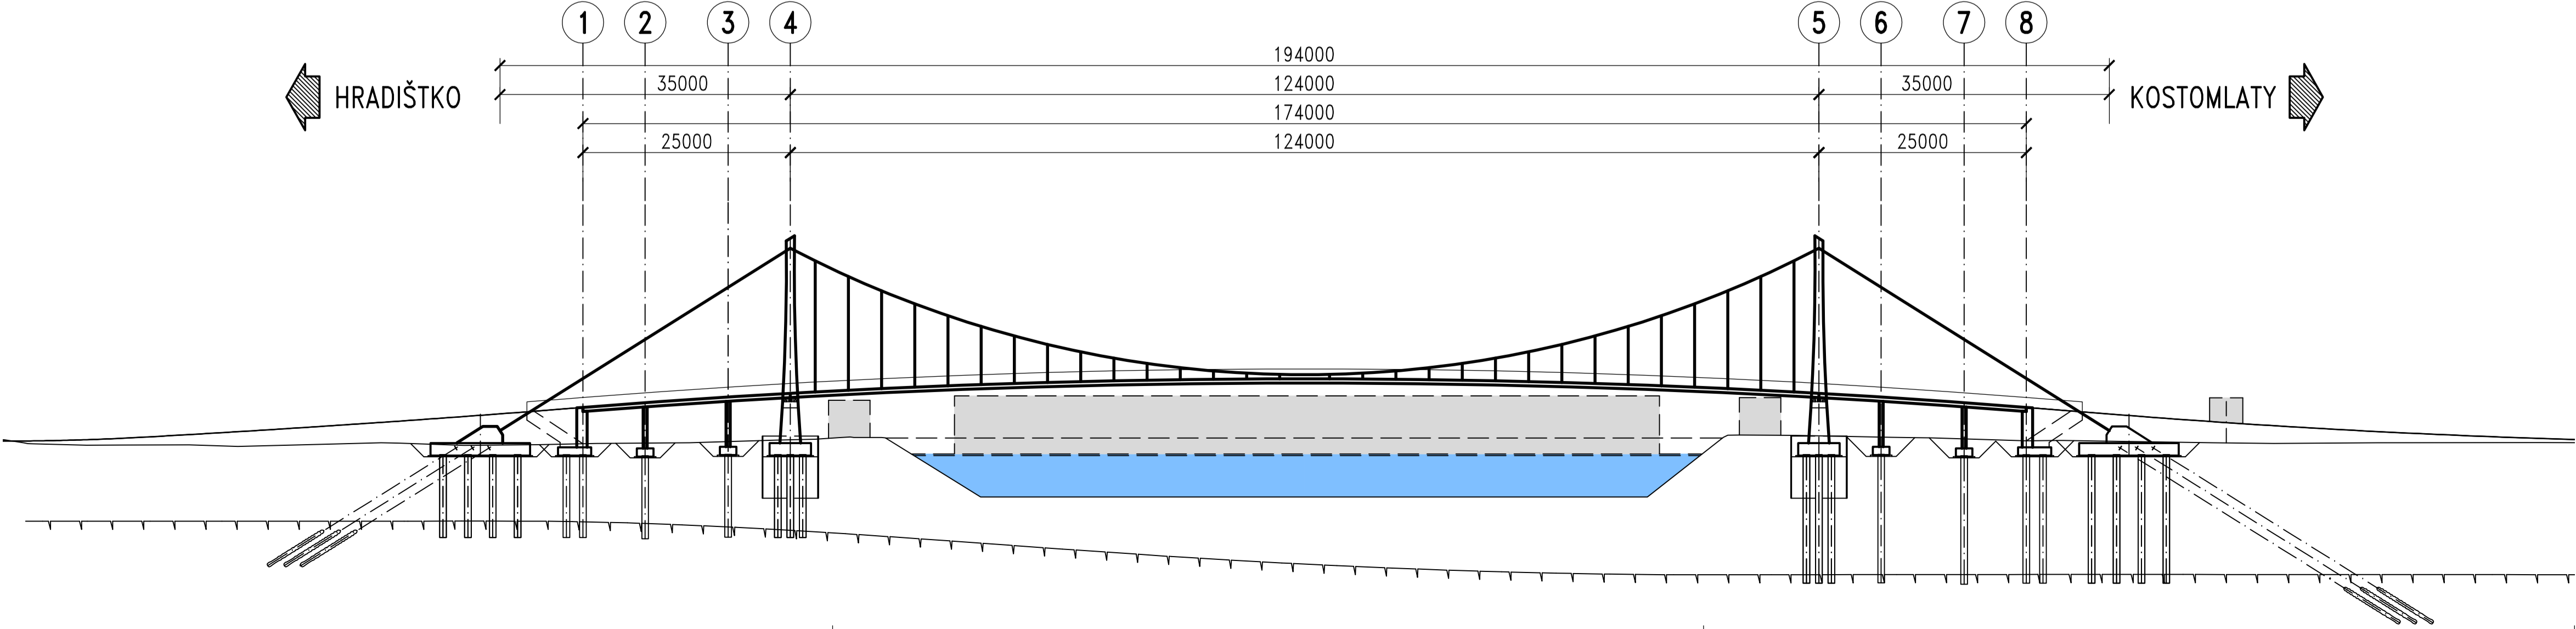

ZMENŠENO NA 50 %

Akce: LÁVKA PRO PĚŠÍ A CYKLISTY PŘES LABE MEZI KOSTOMLATY NAD LABEM A HRADIŠTKEM – PD

Investor: **KŠÚS** KRAJSKÁ SPRÁVA A ÚDRŽBA SILNIC STŘEDOČESKÉHO KRAJE ZBOROVSKÁ 81/11, 150 21 PRAHA 5

Souřadnicový systém: S-JTSK
Výškový systém: Bpv

ČÁST D

Číslo zakázky: 20 258 00	HIP: Ing. David DVORÁČEK	PONTEX s.r.o. Praha 4, Bezdov 1658, 147 14 tel: +420 24462219 fax: +420 24461038
Schválili: Ing. Václav HVIŽDAL	Zodp. projektant: Ing. David DVORÁČEK	
606646680, vhw@pontex.cz	720951172, ddv@pontex.cz	
Tech. kontrola: Ing. Milan KALNÝ	Vypracoval: Ing. Jakub ZÍMA	

Objednatel: KSÚS Středočeského kraje	Obec: Kostomlaty nad Labem, Hradištko	Kraj: Středočeský
Akce: LÁVKA PRO PĚŠÍ A CYKLISTY PŘES LABE MEZI KOSTOMLATY NAD LABEM A HRADIŠTKEM – PD	Datum: 3/2024	Stupeň: PDPS
Objekt: SO 201 – LÁVKA PŘES LABE	Souprava: Č. přílohy	
Část: D – STAVEBNÍ ČÁST		
Příloha: PODÉLNÝ ŘEZ – ČÁST 2		4/2