


VZOROVÝ PŘÍČNÝ ŘEZ
M. 1:50

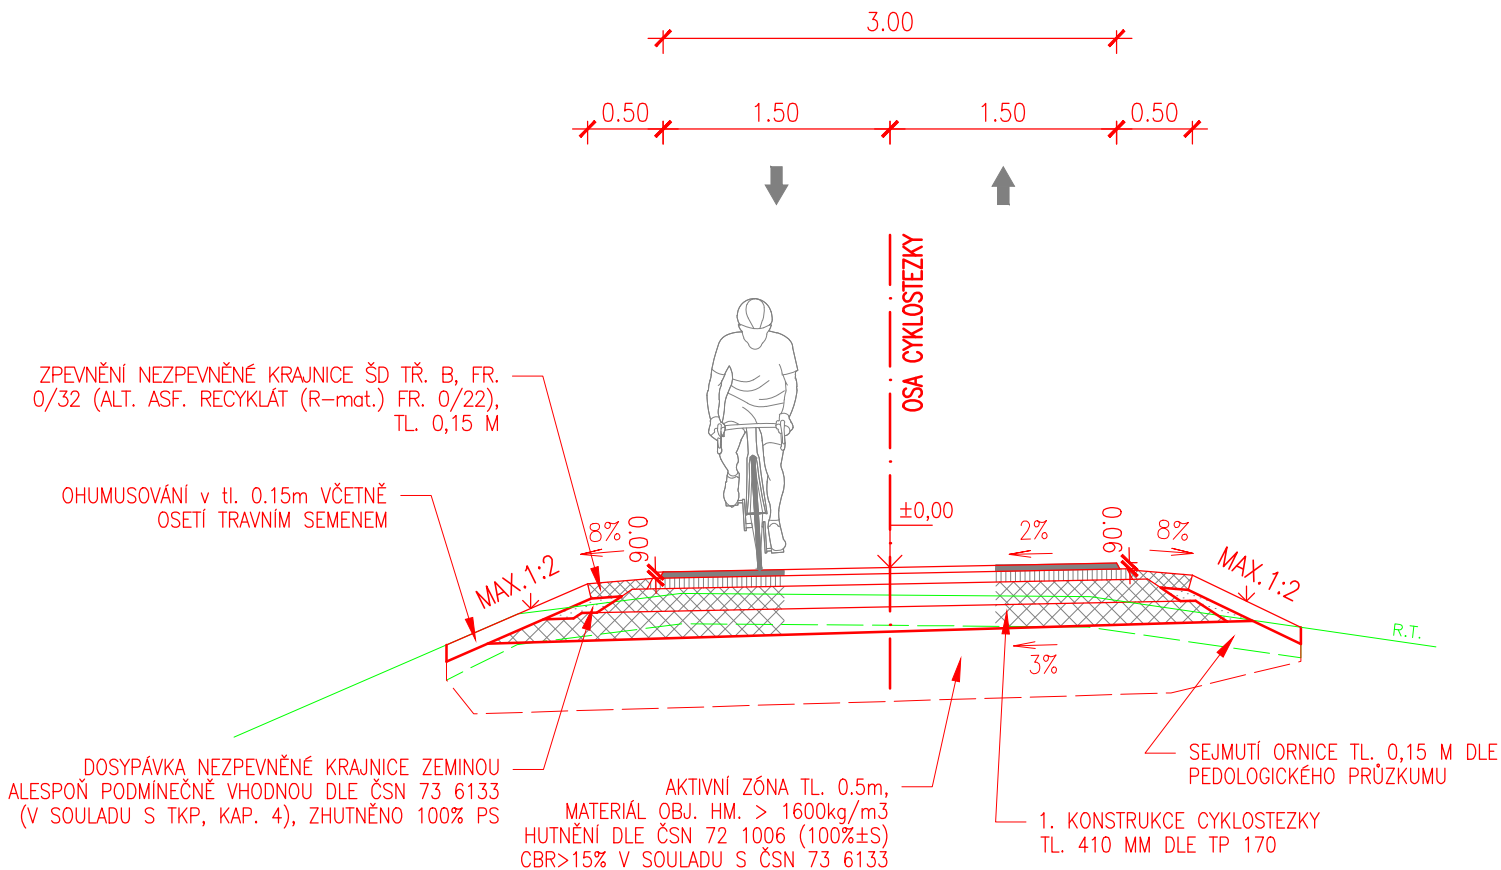

1. KONSTRUKCE CYKLOSTEZKY


D1-N-2, TDZ V, PIII

	ACO 11 50/70	40 mm	ČSN EN 13108-1, ČSN 73 6121
	PS-C (C 60 BP 5)	0,30 kg/m ² *	ČSN 73 6129, ČSN EN 13808
	ACP 16+ 50/70	70 mm	ČSN EN 13108-1, ČSN 73 6121
	PI-C (C 60 BP 5)	0,80 kg/m ² *	ČSN 73 6129, ČSN EN 13808
	-posyp drceným kamenivem fr. 2/4 v množství 3,0 kg/m ²		
Edef,2=min.100 MPa	ŠD _A 0/32 G _e	150 mm	ČSN EN 13285, ČSN 73 6126-1
Edef,2=min.70 MPa	ŠD _A 0/32 G _e	min. 150 mm	ČSN EN 13285, ČSN 73 6126-1
Edef,2=min.45 MPa			

CELKEM min. 410 mm

* POSTŘIKY JSOU UVÁDĚNY V MNOŽSTVÍ ZBYTKOVÉHO POJIVA

DETAIL 1 – ZAKONČENÍ VRSTEV VOZOVKY
M. 1:25

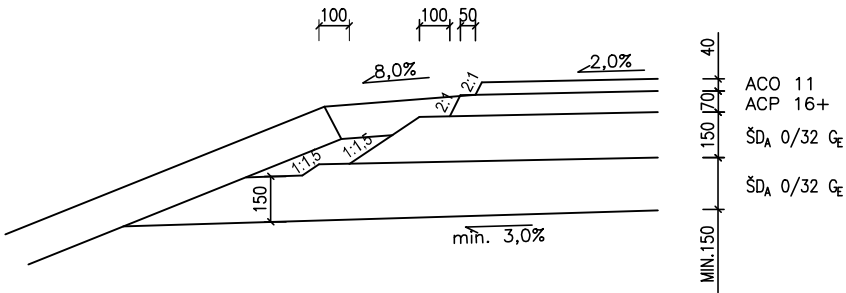

Akce:

LÁVKA PRO PĚŠÍ A CYKLISTY PŘES LABE MEZI
KOSTOMLATY NAD LABEM A HRADIŠTKEM – PD

Investor:




KRAJSKÁ SPRÁVA A ÚDRŽBA SILNIC
STŘEDOČESKÉHO KRAJE
ZBOROVSKÁ 81/11, 150 21 PRAHA 5

Souřadnicový systém: S-JTSK

Výškový systém: Bpv

ČÁST D

Číslo zakázky:	20 258 00	HIP:	Ing. David DVOŘÁČEK	 Praha 4, Bezová 1658, 147 14 tel: +420 244462219 fax: +420 244461038
			720951172, ddv@pontex.cz	
Schválil:	Ing. Václav HVÍZDAL	Zodp. projektant:	Ing. Bohumil RACHŮNEK	
	606646680, vhw@pontex.cz		777052048, b.rachunek@seznam.cz	
Tech. kontrola:	Ing. Jan ZAPLETAL	Vypracoval:	Ing. Bohumil RACHŮNEK	
	605519222, jan.zapletal@m4roaddesign.cz		777052048, b.rachunek@seznam.cz	

Objednatel:	KSÚS Středočeského kraje	Obec:	Kostomlaty nad Labem, Hradištko	Kraj:	Středočeský
Akce:	LÁVKA PRO PĚŠÍ A CYKLISTY PŘES LABE MEZI KOSTOMLATY NAD LABEM A HRADIŠTKEM - PD			Datum	Stupeň
Objekt:	SO 102 – CYKLOSTEZKA NA LEVÉM BŘEHU			3/2024	PDPS
Část:	D – STAVEBNÍ ČÁST			Souprava	Č. přílohy
Příloha:	VZOROVÝ ŘEZ				4