


POZNÁMKY:
1) JEDNÁ SE O ROZVINITÝ PODÉLNÝ ŘEZ
2) KÓTY JSOU MĚŘENY V OSE KOMUNIKACE SO 101
3) JEDNÁ SE O LOKÁLNÍ STANIČENÍ, ZAČÁTEK STANIČENÍ JE ZVOLEN NA LEVÉM BŘEHU ŘEKY LABE

ZMENŠENO NA 50 %

PŘEHLEDNÝ PODÉLNÝ ŘEZ 1:500

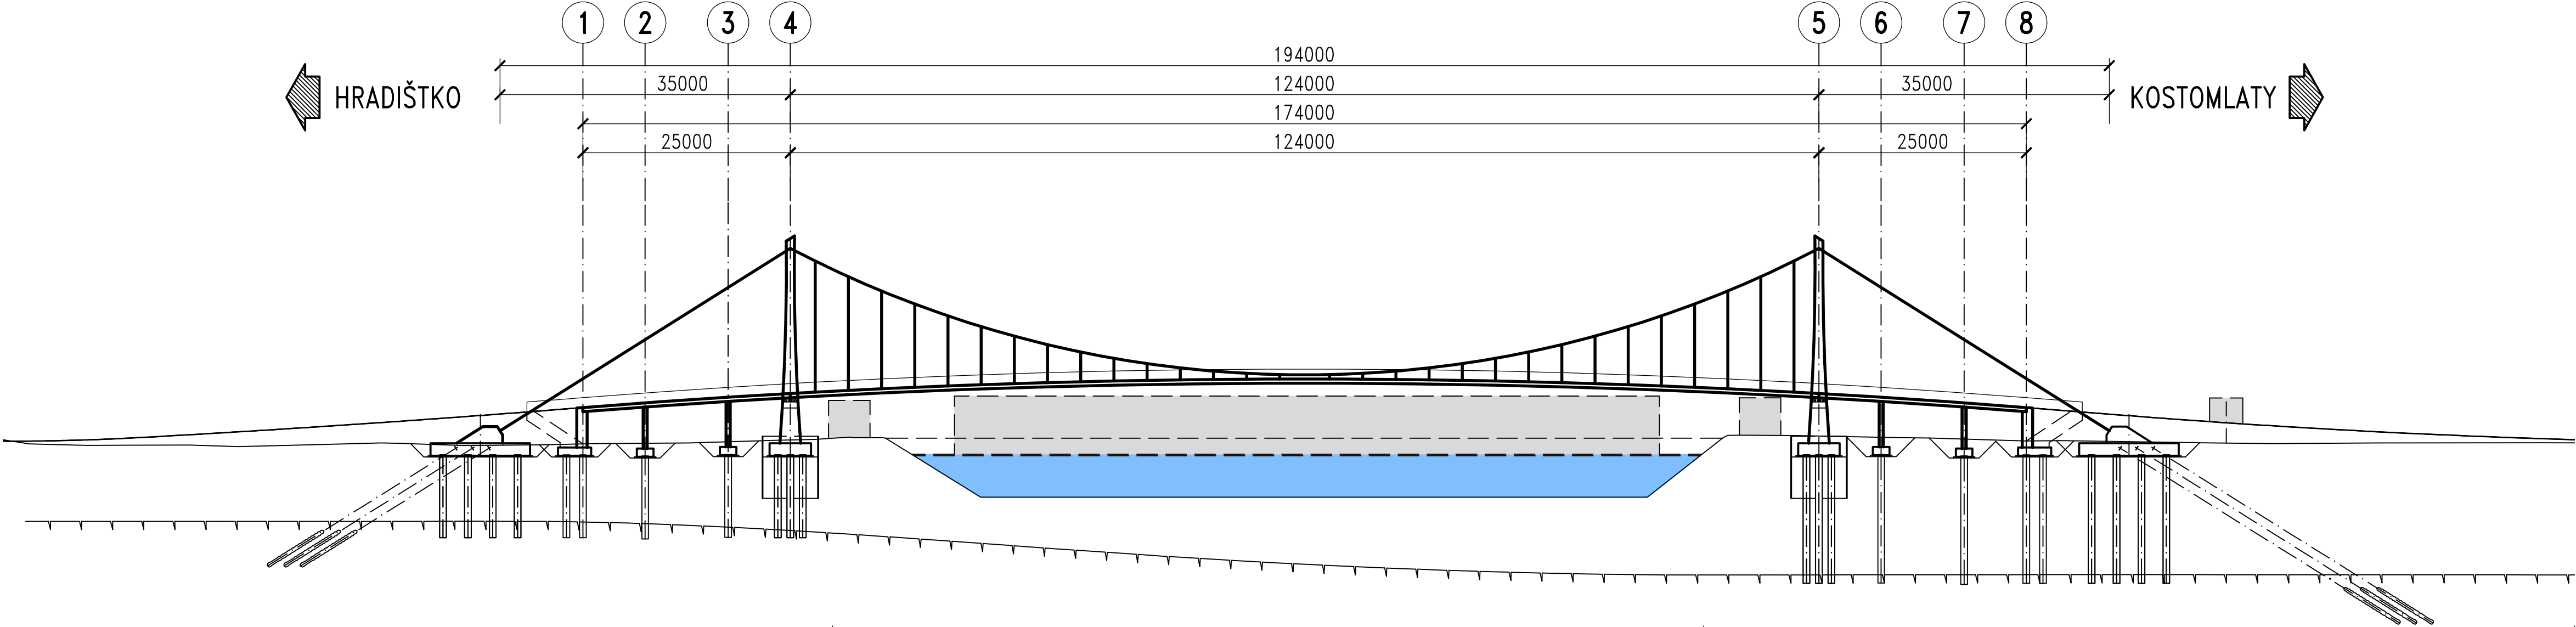

Akce: LÁVKA PRO PĚŠÍ A CYKLISTY PŘES LABE MEZI KOSTOMLATY NAD LABEM A HRADIŠTKEM – PD

Investor: **K SÚS** KRAJSKÁ SPRÁVA A ÚDRŽBA SILNIC STŘEDOČESKÉHO KRAJE ZBOROVSKÁ 81/11, 150 21 PRAHA 5

Souřadnicový systém: S–JTSK
Výškový systém: Bpv

Číslo zakázky: 20 258 00
Schválil: Ing. Václav HVIŽDAL
606646680, vhw@pontex.cz
Tech. kontrola: Ing. Milan KALNÝ
602347692, mka@pontex.cz

HIP: Ing. David DVORÁČEK
720951172, ddv@pontex.cz
Zodp. projektant: Ing. David DVORÁČEK
720951172, ddv@pontex.cz
Vypracoval: Ing. Jakub ZÍMA
606098708, jzm@pontex.cz

Kraj: Středočeský
Datum: 3/2024
Stupeň: PDPS
Č. přílohy: 4/1