




PŮDORYS – OPĚRA 8 1:50

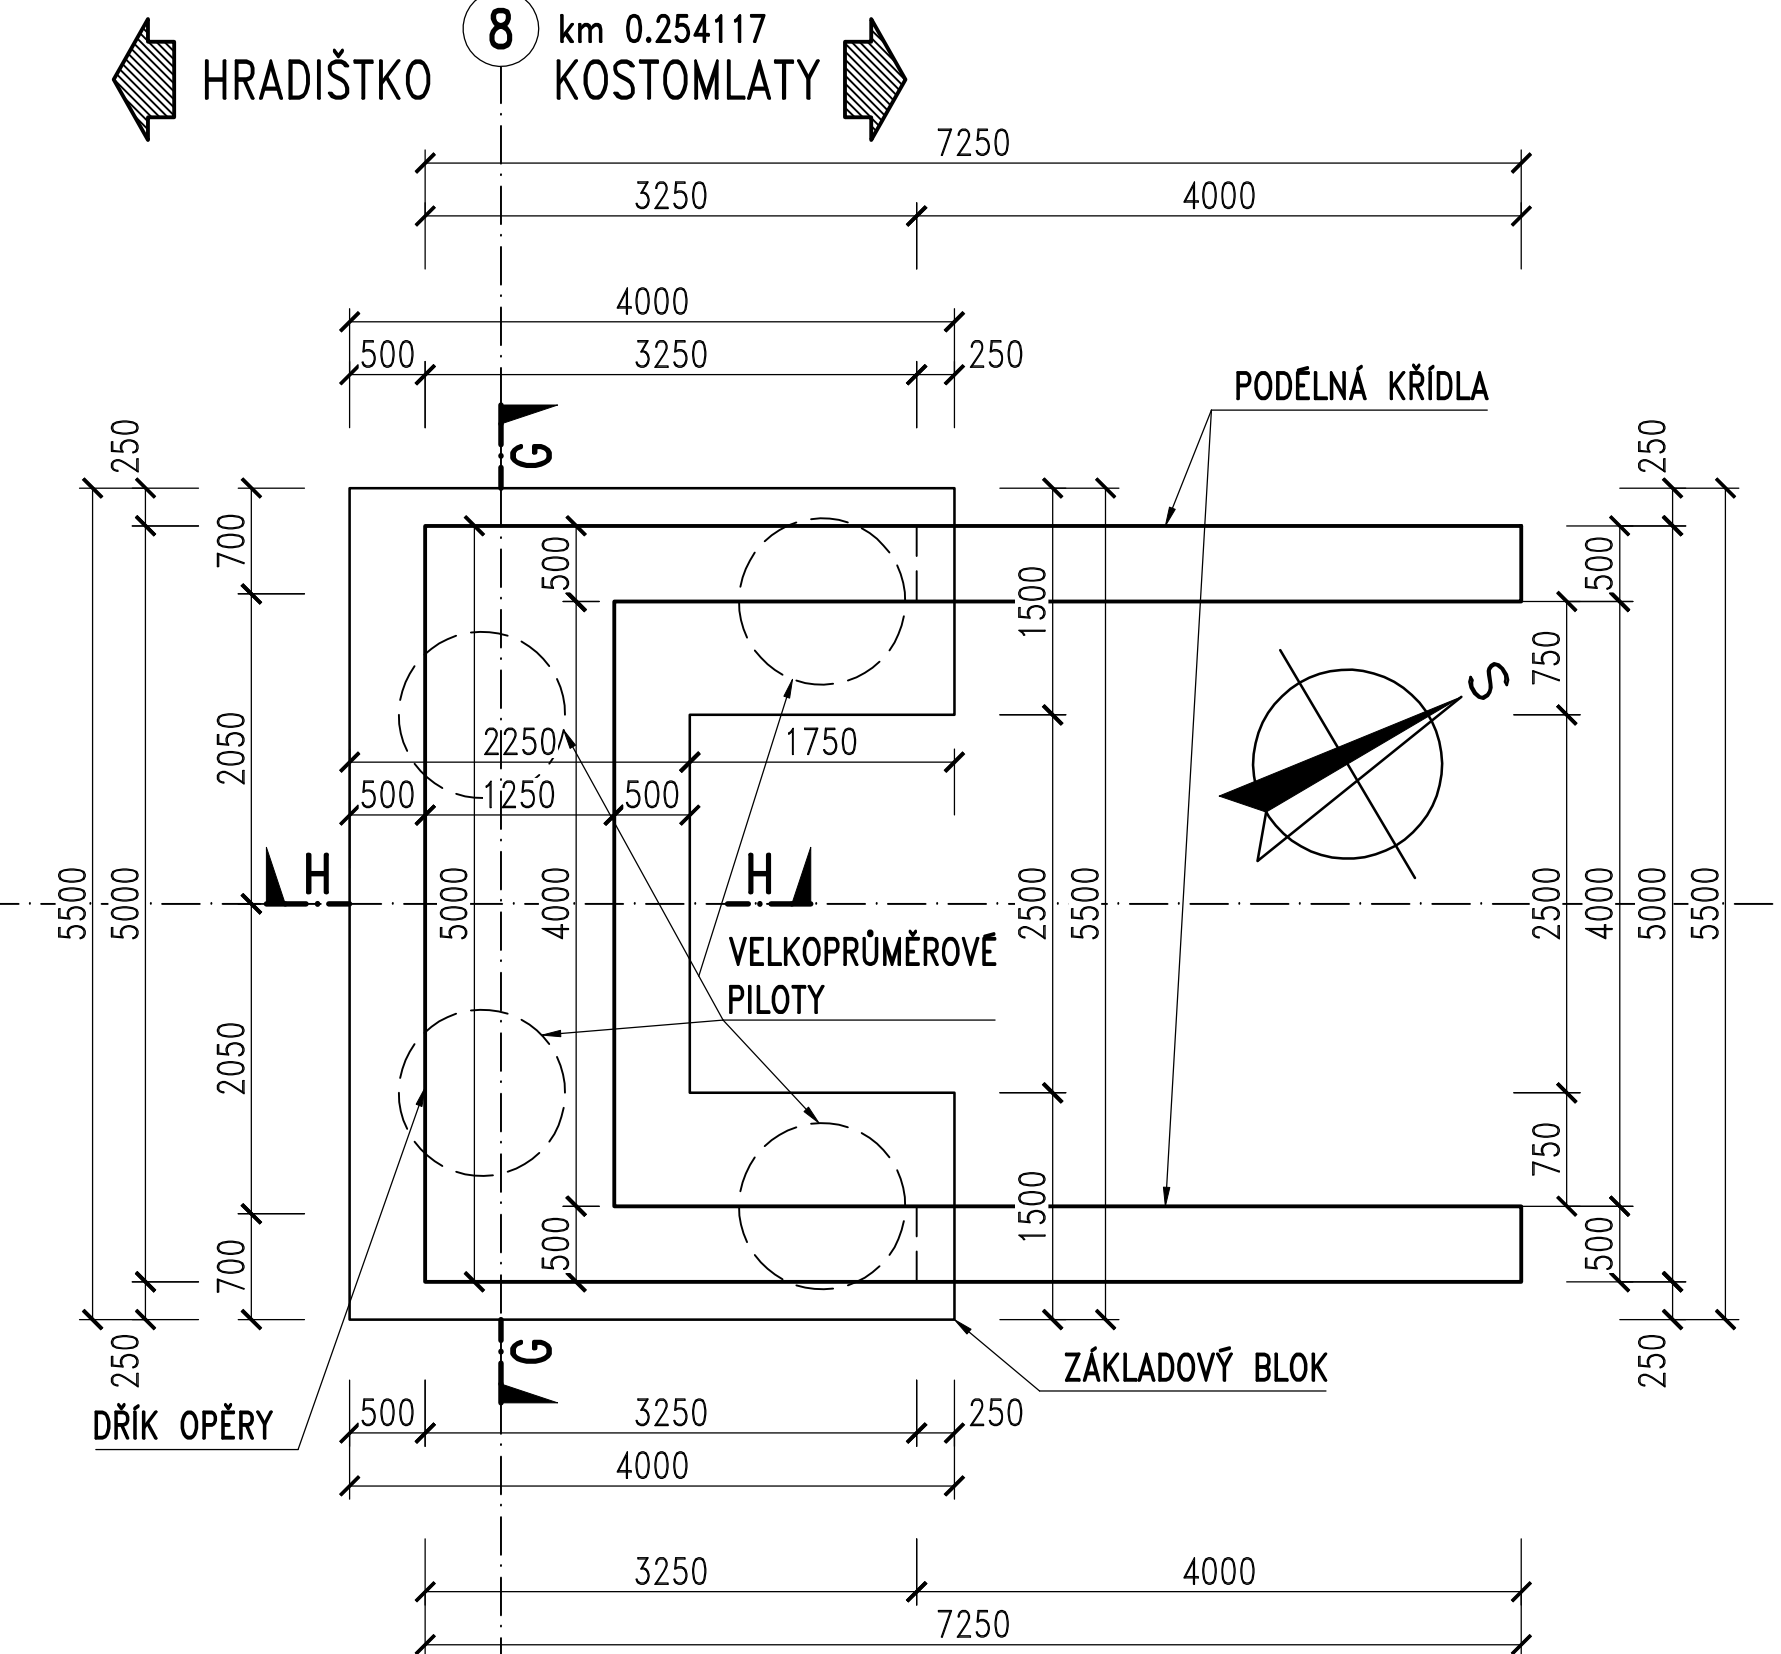


TVAR OPĚR A PILÍŘŮ – ČÁST 2
ŘEZ A-A 1:50

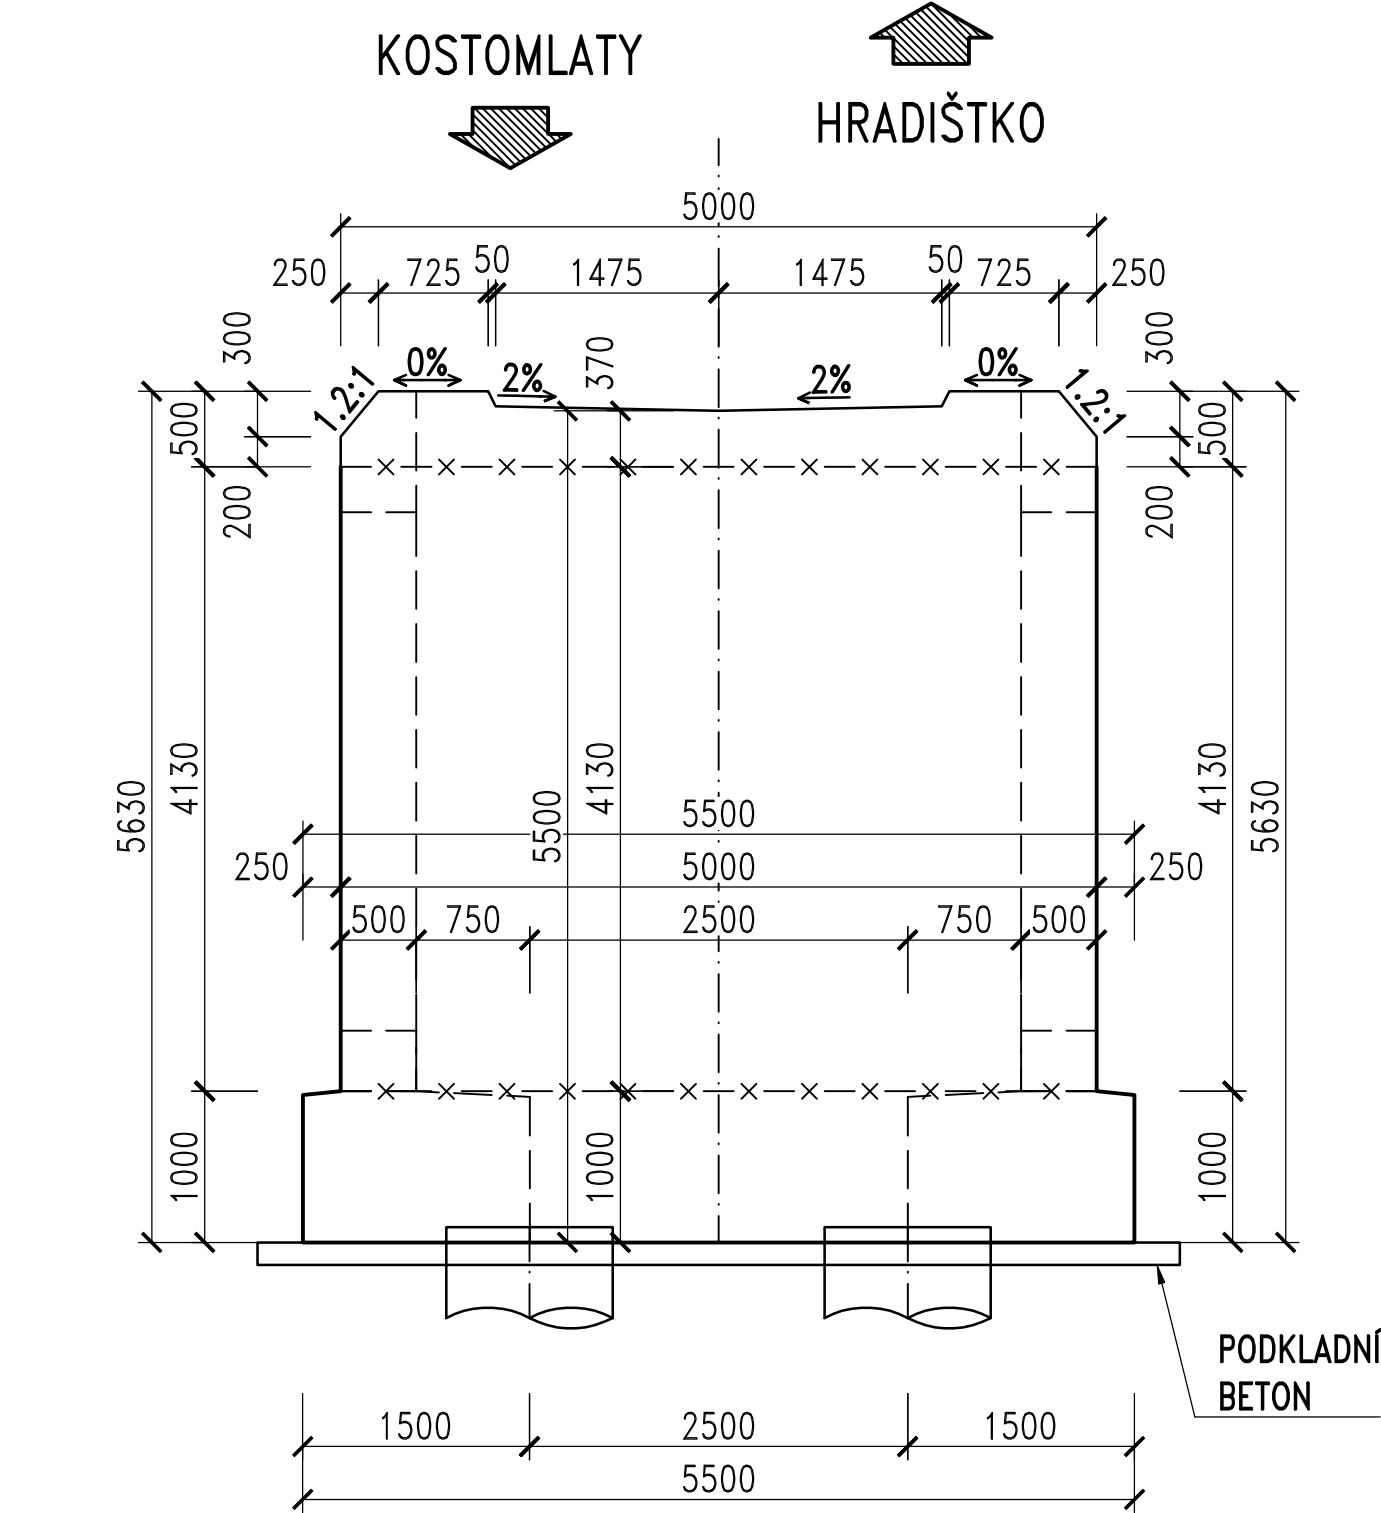


ŘEZ B-B 1:50

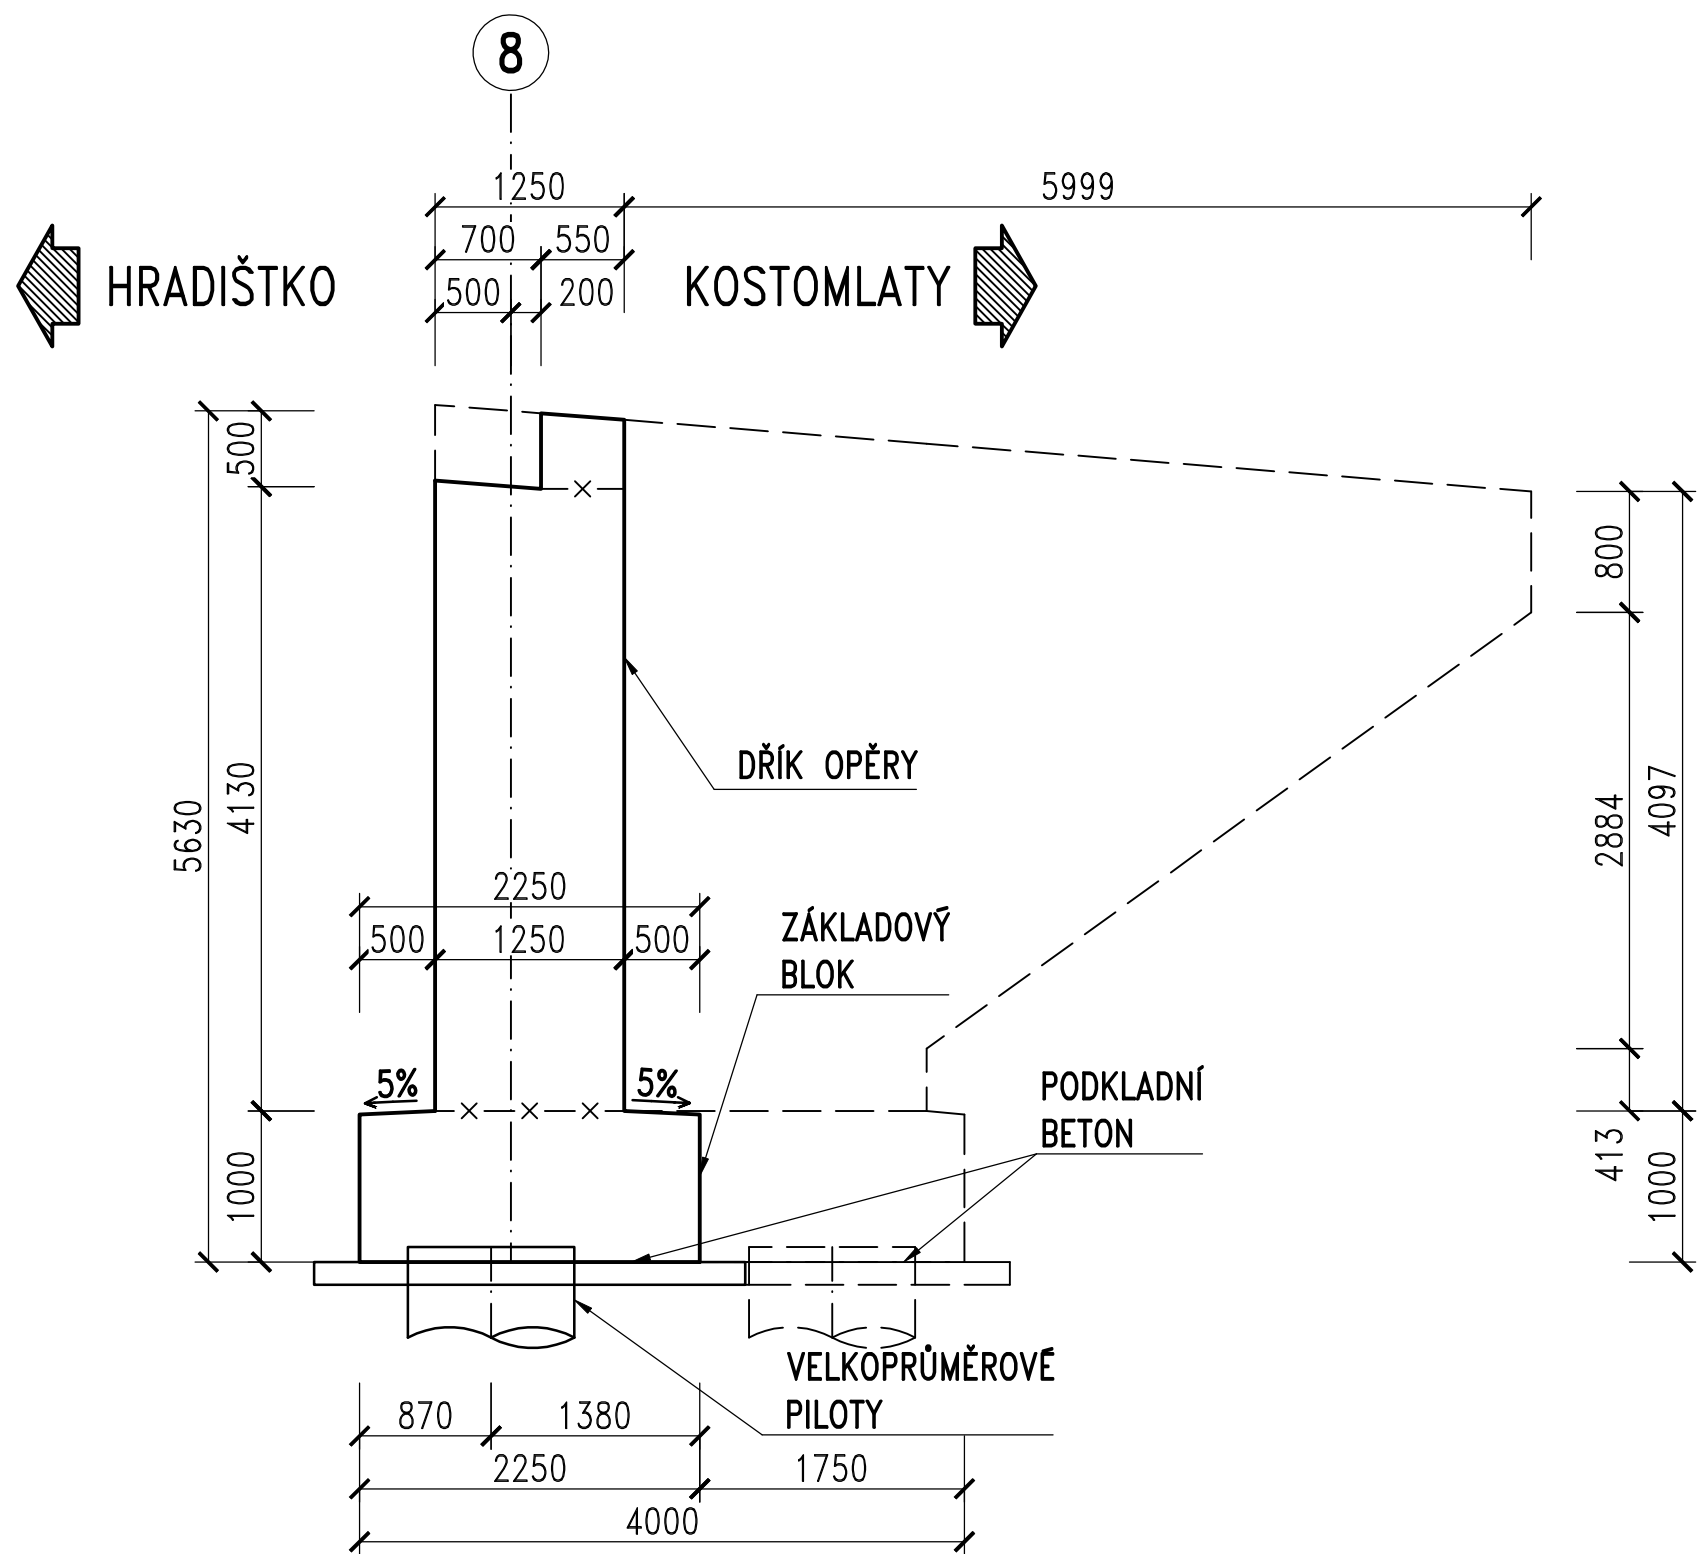


PŮDORYS – PILÍŘ 6 1:50

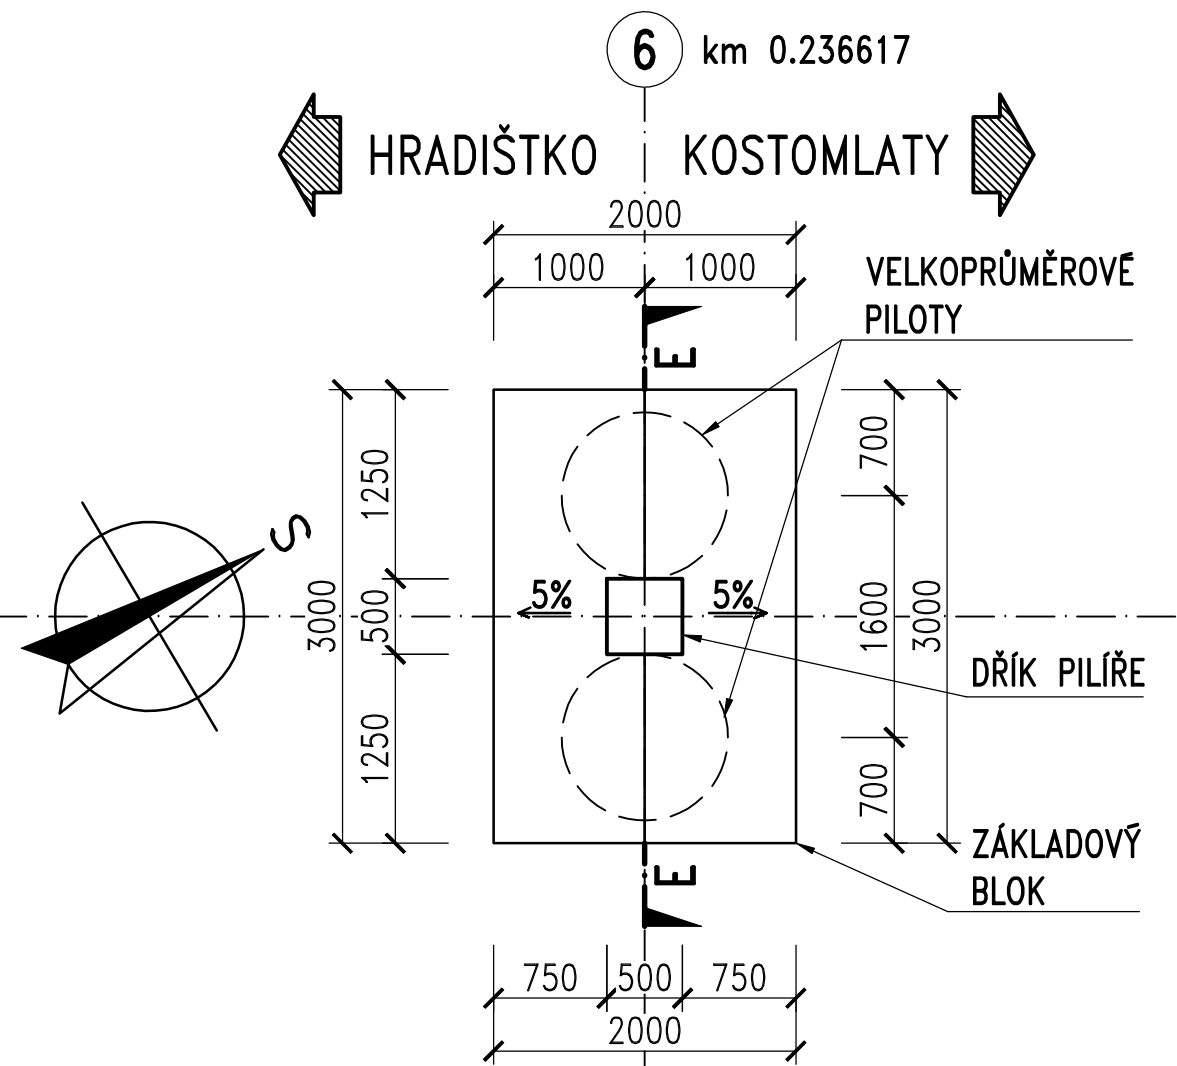


ŘEZ E-E 1:50

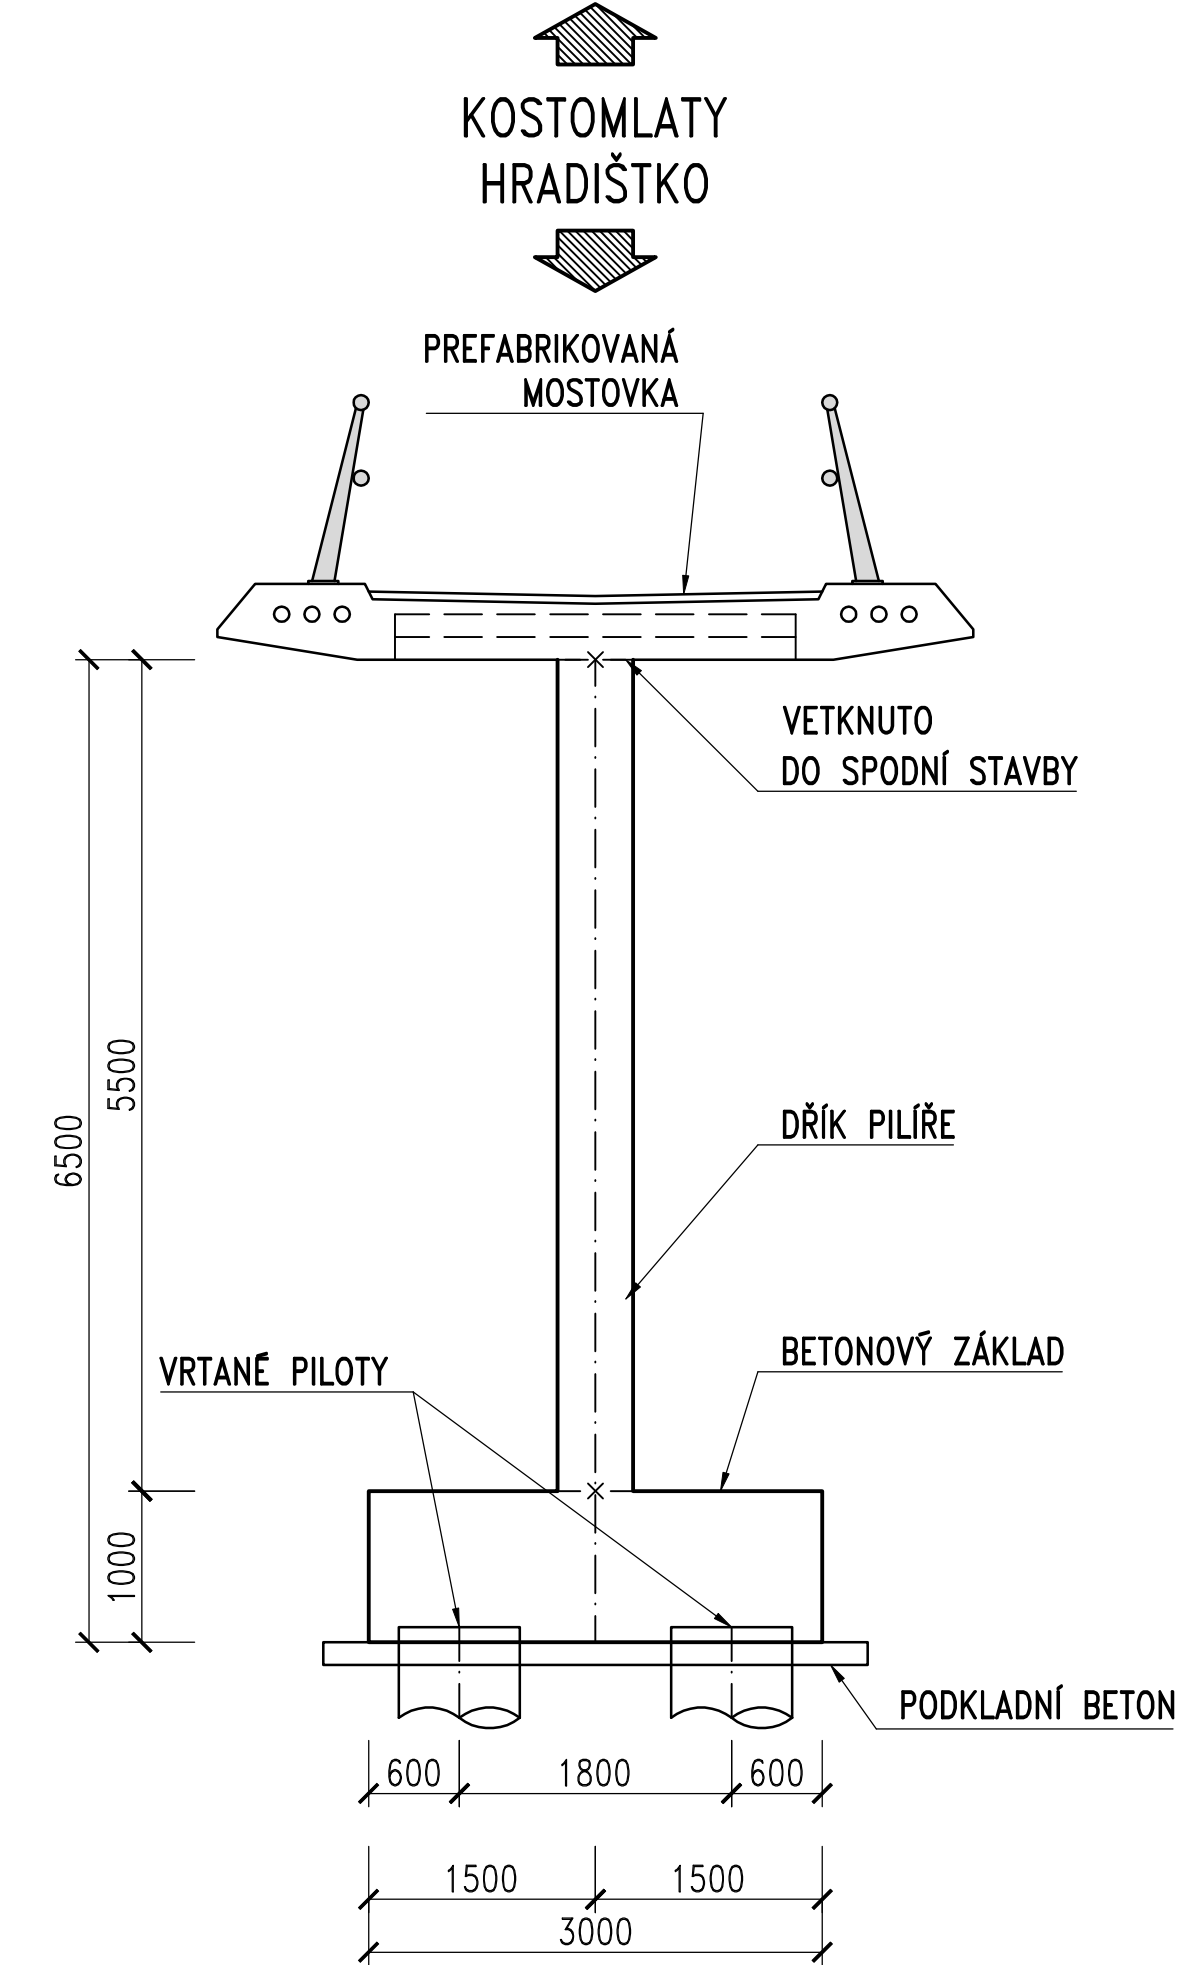

ŘEZ F-F 1:50

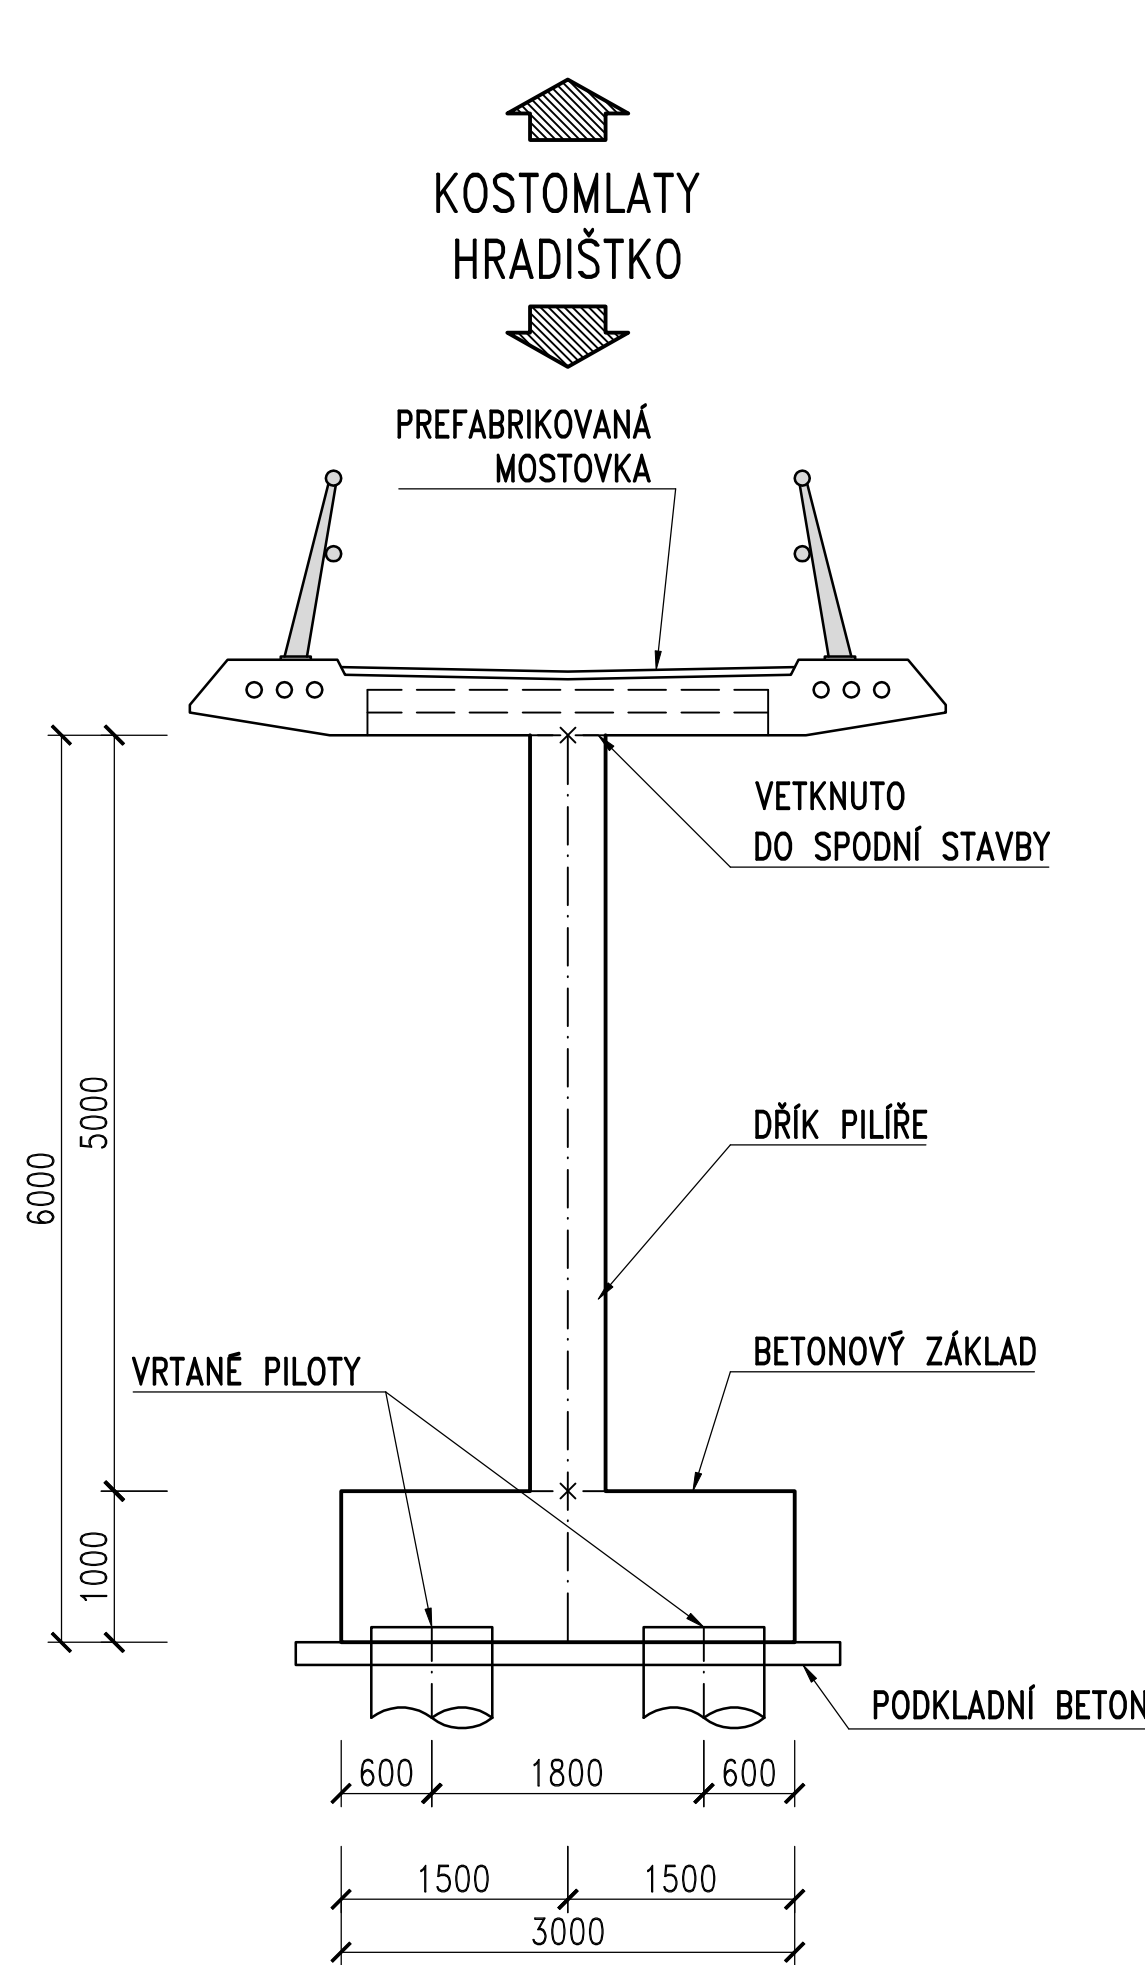

PŮDORYS – PILÍŘ 7 1:50

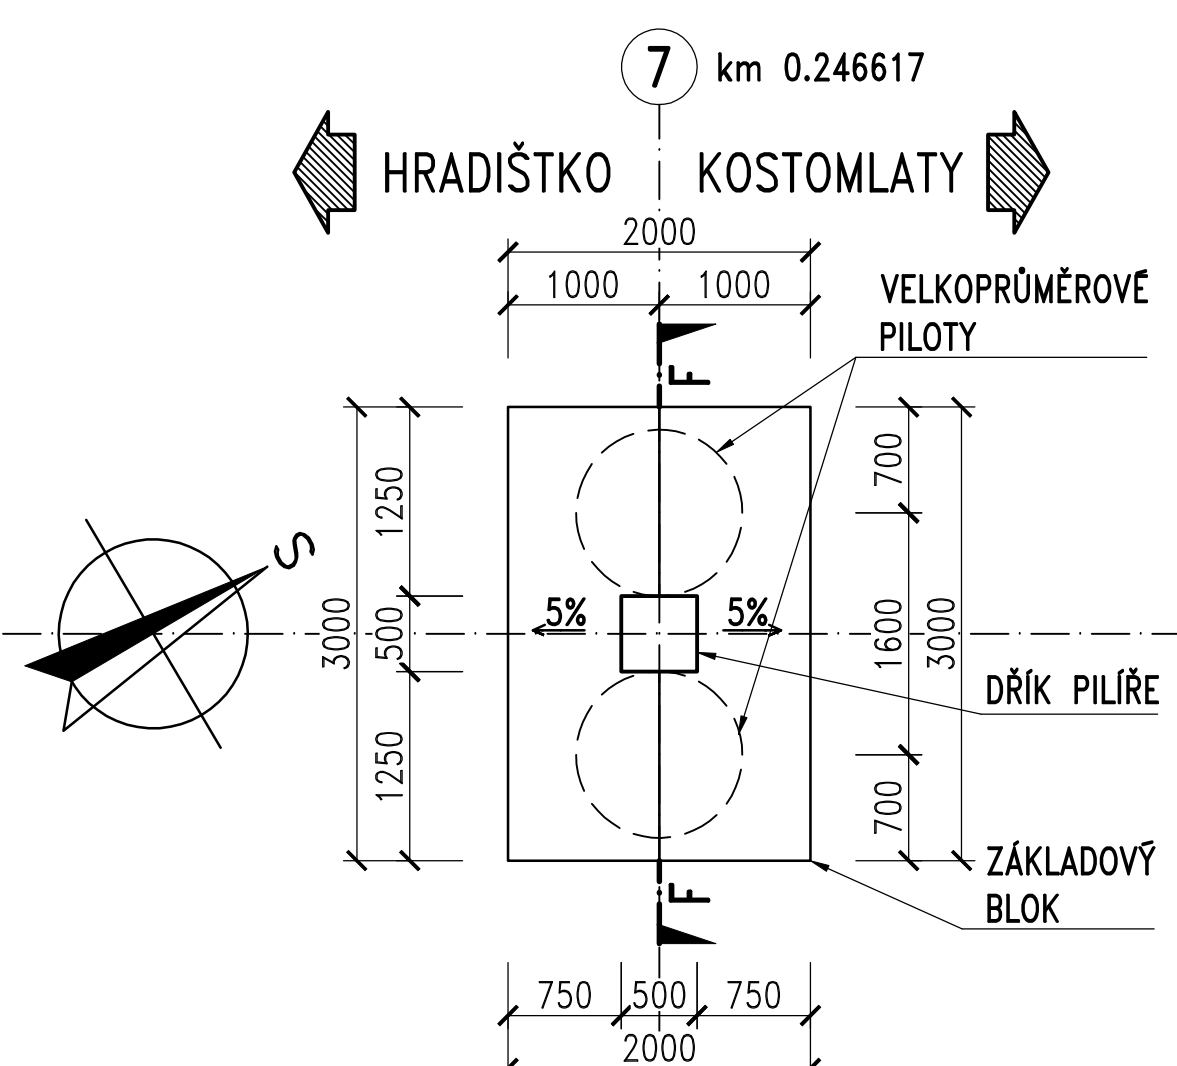

POZNÁMKY:
1) NA VŠECH HRANÁCH BUDE PROVEDENO ZKOSENÍ 15/15, POKUD NENÍ NA VÝKRESE UVEDENO JINAK.

ZMENŠENO NA 50 %

Akce: LÁVKA PRO PĚŠÍ A CYKLISTY PŘES LABE MEZI KOSTOMLATY NAD LABEM A HRADIŠTKEM – PD

Investor: **Ksús** KRAJSKÁ SPRÁVA A ÚDRŽBA SILNIC STŘEDOČESKÉHO KRAJE ZBOROVSKÁ 81/11, 150 21 PRAHA 5

Souřadnicový systém: S-JTSK		Výškový systém: Bpv		ČÁST D	
Číslo zakázky: 20 258 00	HIP: Ing. David DVORÁČEK	Ing. David DVORÁČEK	Ing. David DVORÁČEK	PONTEX S.R.O. Praha 4, Bezdov 1658, 147 14 tel: +420 24462219 fax: +420 24461038	
Schválil: Ing. Václav HVÍZDAL	Zodp. projektant: Ing. David DVORÁČEK	Ing. David DVORÁČEK	Ing. David DVORÁČEK		
606646680, vhw@pontex.cz	720951172, ddv@pontex.cz	720951172, ddv@pontex.cz	720951172, ddv@pontex.cz		
Tech. kontrola: Ing. Milan KALNÝ	Vypracoval: Ing. Jakub ZÍMA	Ing. Jakub ZÍMA	Ing. Jakub ZÍMA		
602347692, mka@pontex.cz	606098708, jzm@pontex.cz	606098708, jzm@pontex.cz	606098708, jzm@pontex.cz		
Objednatel: KSÚS Středočeského kraje		Obec: Kostomlaty nad Labem, Hradištko		Kraj: Středočeský	
Akce: LÁVKA PRO PĚŠÍ A CYKLISTY PŘES LABE MEZI KOSTOMLATY NAD LABEM A HRADIŠTKEM – PD		Datum: 3/2024		Stupeň: PDPS	
Objekt: SO 201 – LÁVKA PŘES LABE		Souprava: Č. přílohy			
Část: D – STAVEBNÍ ČÁST					
Příloha: TVAR OPĚR A PILÍŘŮ – ČÁST 2				9/2	