


3.N.P. - PLYNOVÁ KOTELNA

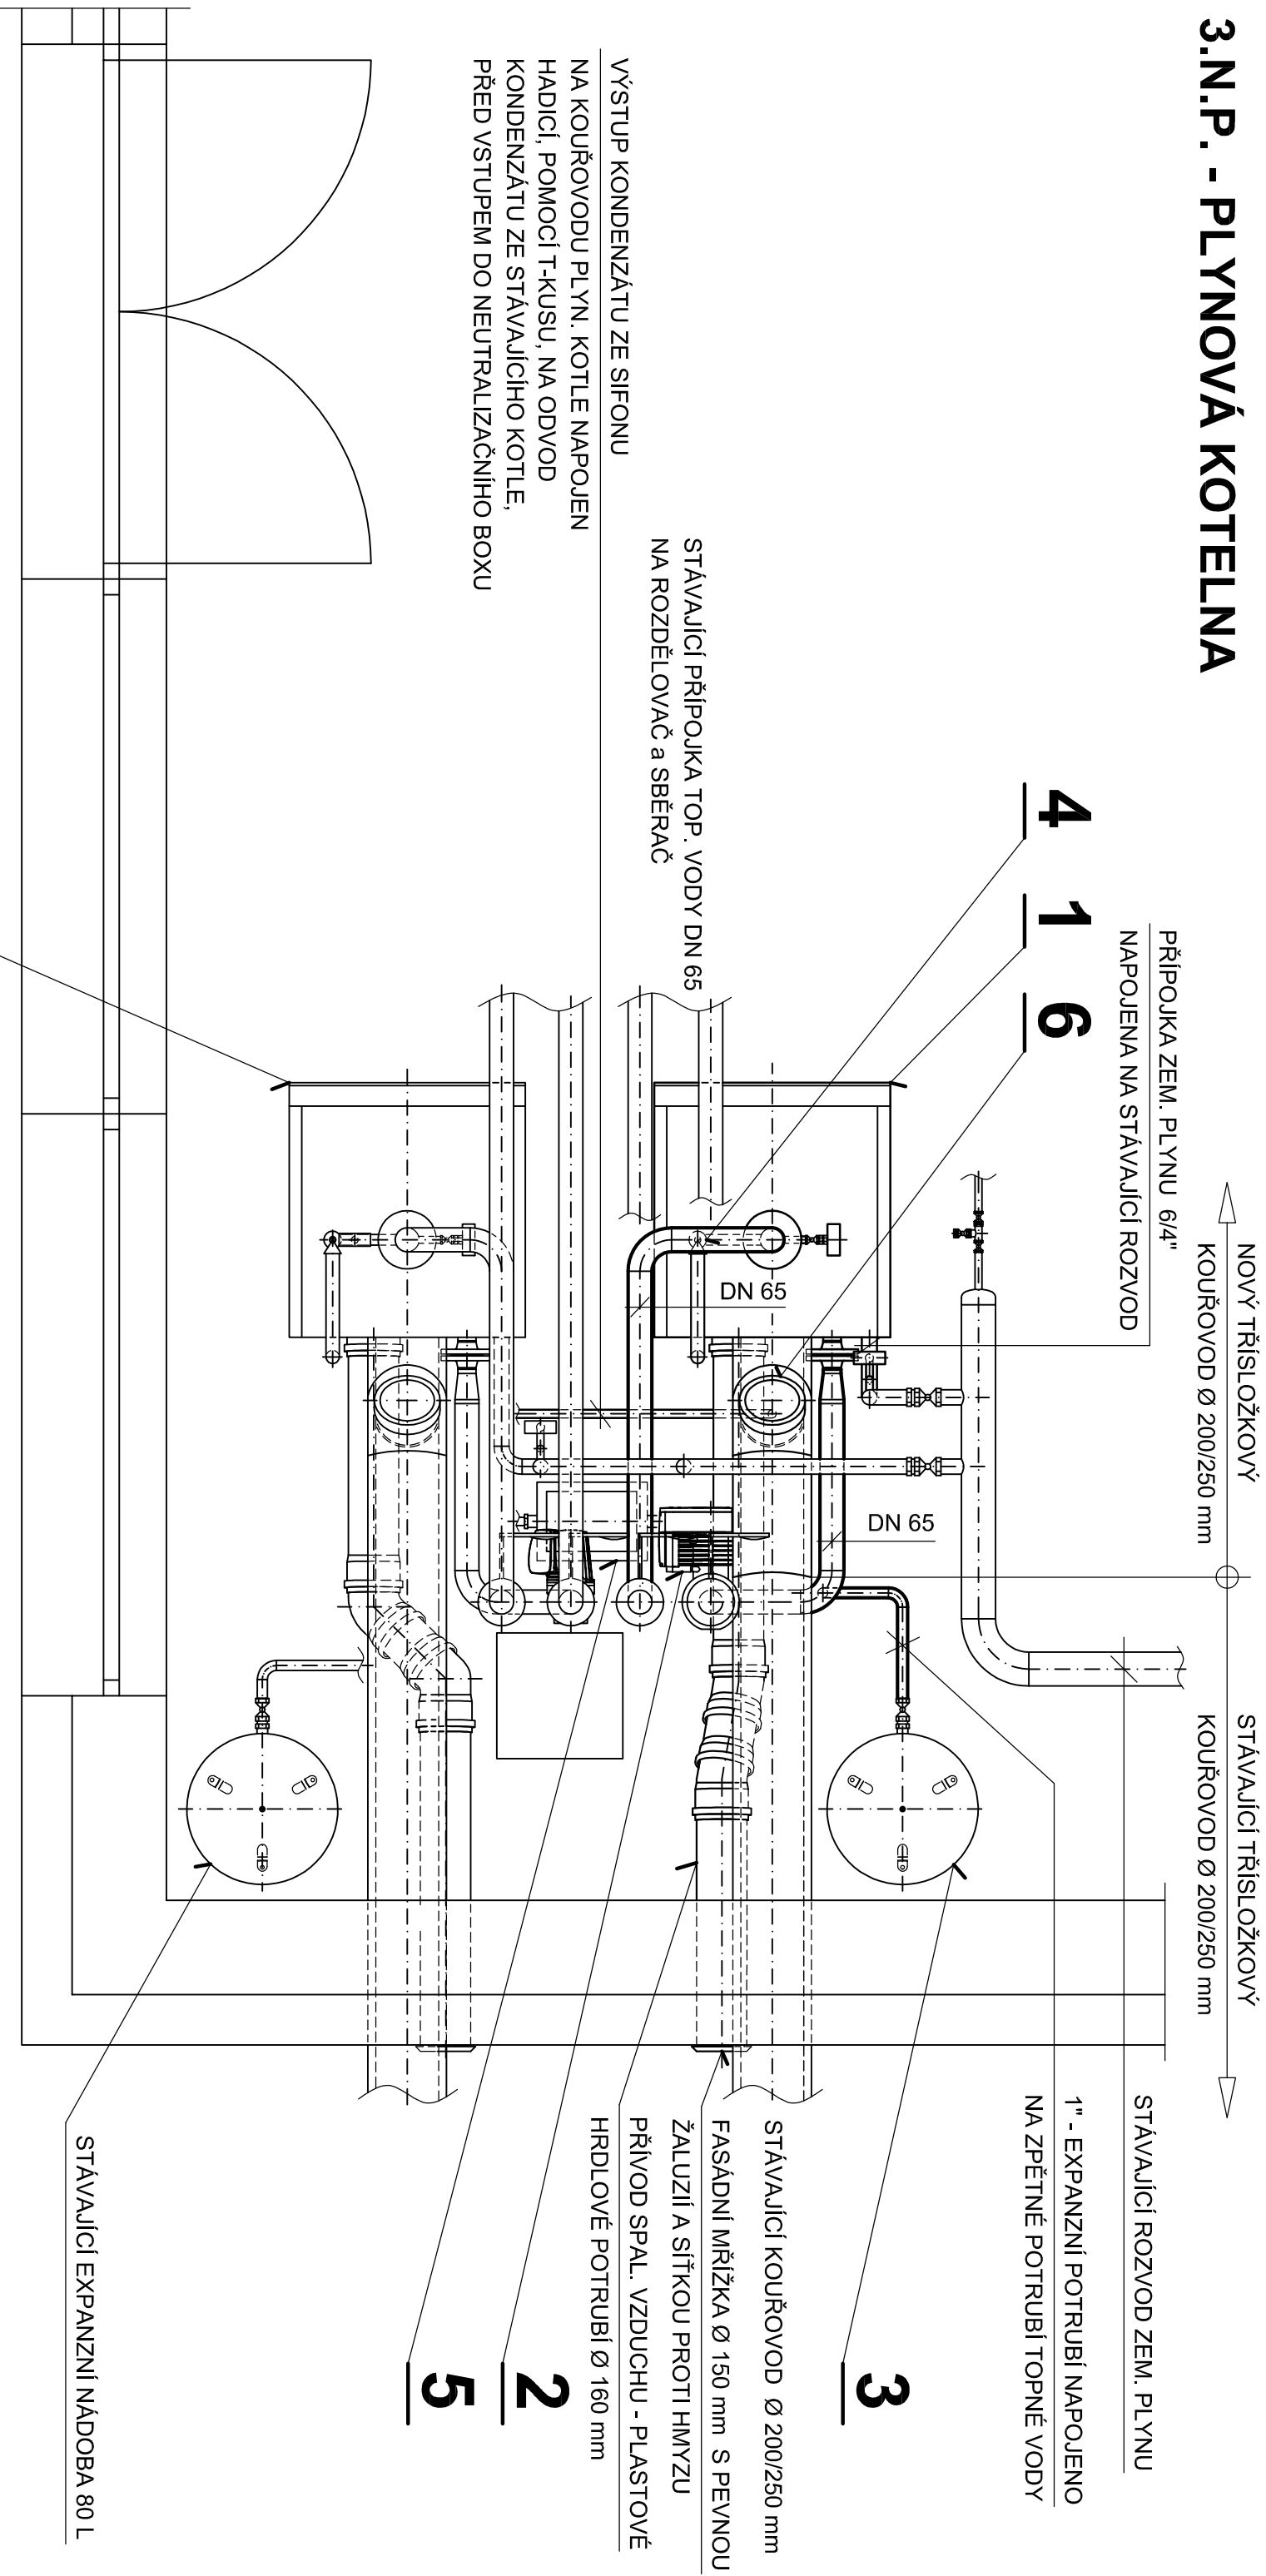

POZN.:

- NOVÝ PLYNOVÝ KOTEL INSTALOVÁN V MÍSTĚ STÁVAJÍCÍHO KOTLE "RENDAMAX 603", PO JEHO DEMONTÁŽI.
- ZAPOJENÍ NOVÉHO PLYNOVÉHO KOTLE, VČETNĚ LEGENDY ZAŘÍZENÍ A ARMATUR - VIZ SCHÉMA -
- VÝKRES UT-2-01
- PŘÍPOJKA TOPNÉ VODY OPATŘENA ZÁKLADNÍM DVOJNÁSOBNÝM NÁTĚREM A TEPELNĚ IZOLOVÁNA
POUZDRY Z MINERÁLNÍ VLNÝ tl. 30 mm S POUZDRY ZTUŽENOU HLINIKOVOU FÓLIÍ.
EXPANZNÍ POTRUBÍ A VÝSTUP Z POJISTNÉHO VENTILU OPATŘEN NÁTĚREM ZÁKLADNÍM A DVOJ-
NÁSOBNÝM KRYCÍM, BEZ TEPELNÉ IZOLACE.
- PLYNOVÉ POTRUBÍ OPATŘENO NÁTĚREM ZÁKLADNÍM A DVOJNÁSOBNÝM KRYCÍM V BARVĚ ŽLUTÉ.

NAVŘHL	ING. PETR JIROVSKÝ	IČO : 486 55 007	
INVESTOR	INTEGROVANÁ STŘEDNÍ ŠKOLA TECHNICKÁ BENEŠOV ČERNOLESKÁ 1997 , 256 01 BENEŠOV		
VÝMĚNA 2. PLYNOVÉHO KOTLE V PLYNOVÉ KOTELNĚ			
ÚSTŘEDNÍ VYTÁPĚNÍ DISPOZICE – UMÍSTĚNÍ NOVÉHO PLYNOVÉHO KOTLE V KOTELNĚ			
MĚŘÍTKO	Č. KOPIE	ARCH. ČÍSLO	
1:20			
ING. PETR JIROVSKÝ NA SPRAVEDLNOSTI 472 KOLÍN II TEL. : +420 774 829 059 e-mail : pe.jirovsky@seznam.cz			
FORMÁT		2 A4	
DATUM		09/2024	
STAD. PROJ.		DSŘ	
UT-2-02			