




PŘÍČNÝ ŘEZ  
V POLI  
M 1:50

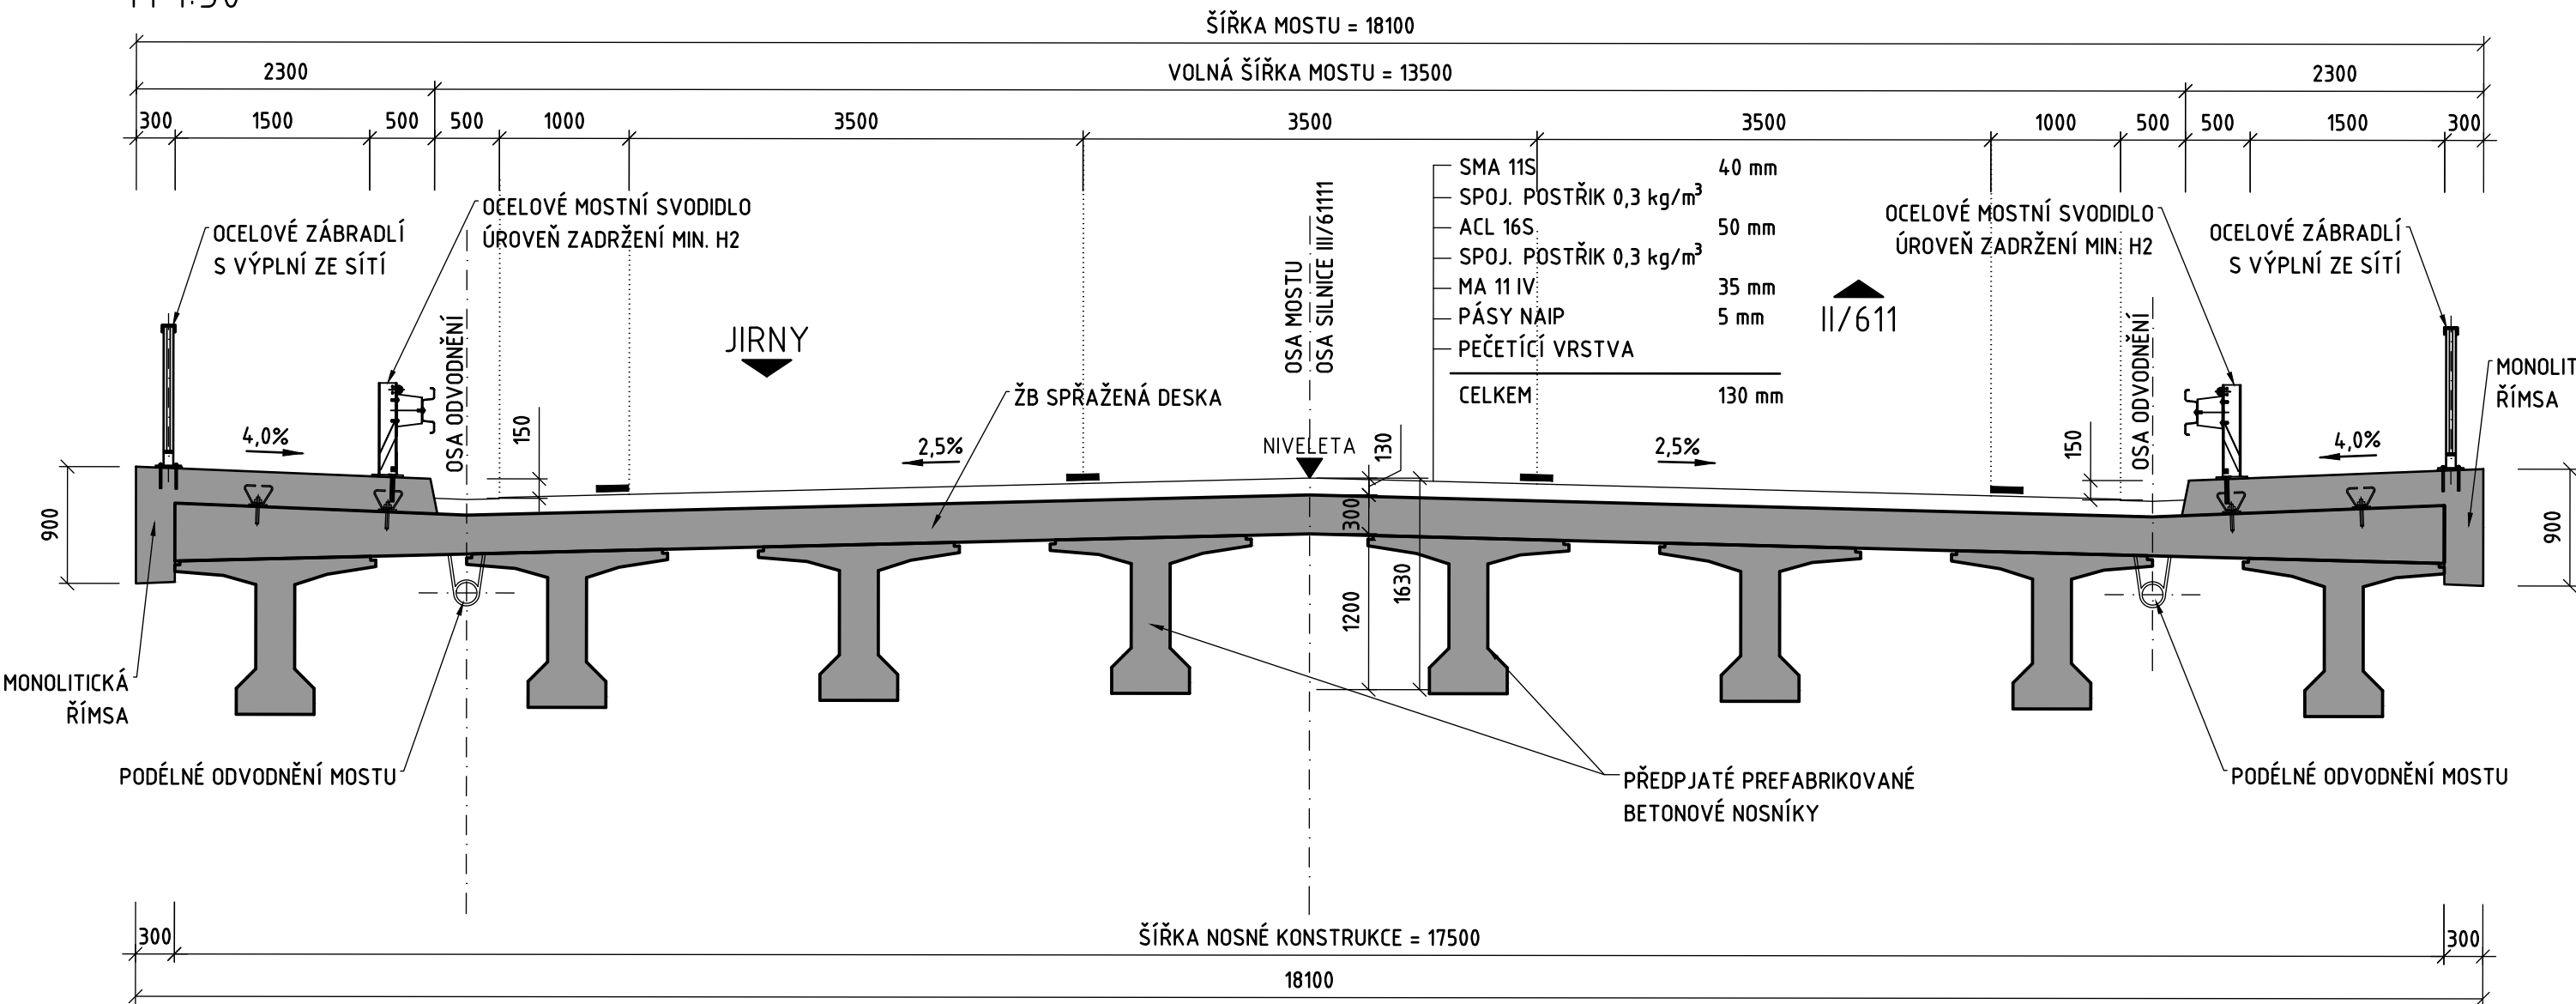

PŘÍČNÝ ŘEZ  
NAD OPĚROU  
M 1:50

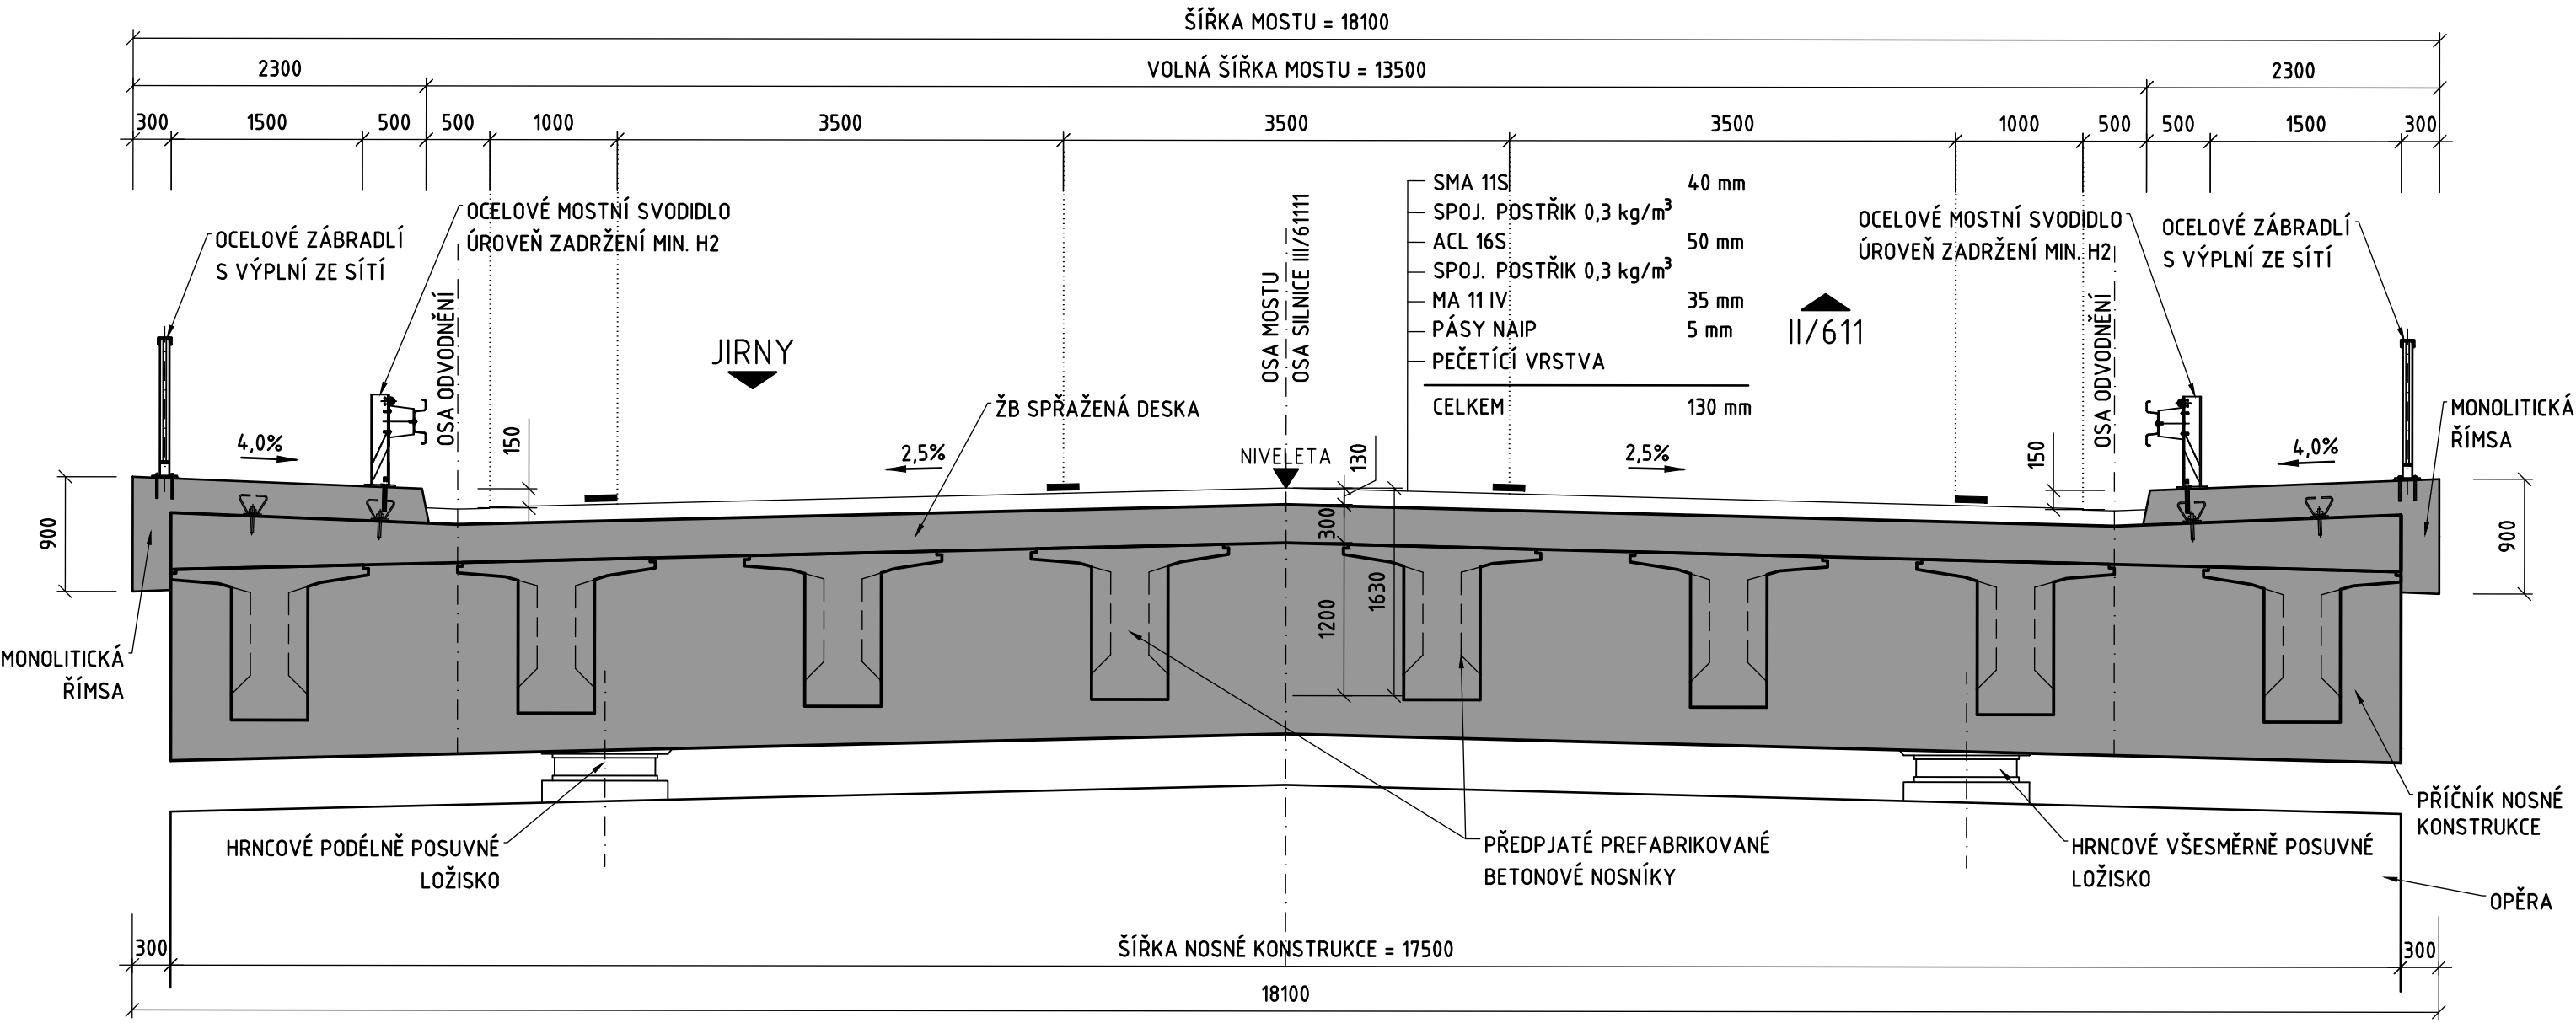

PŘÍČNÝ ŘEZ  
NAD PILÍŘEM  
M 1:50

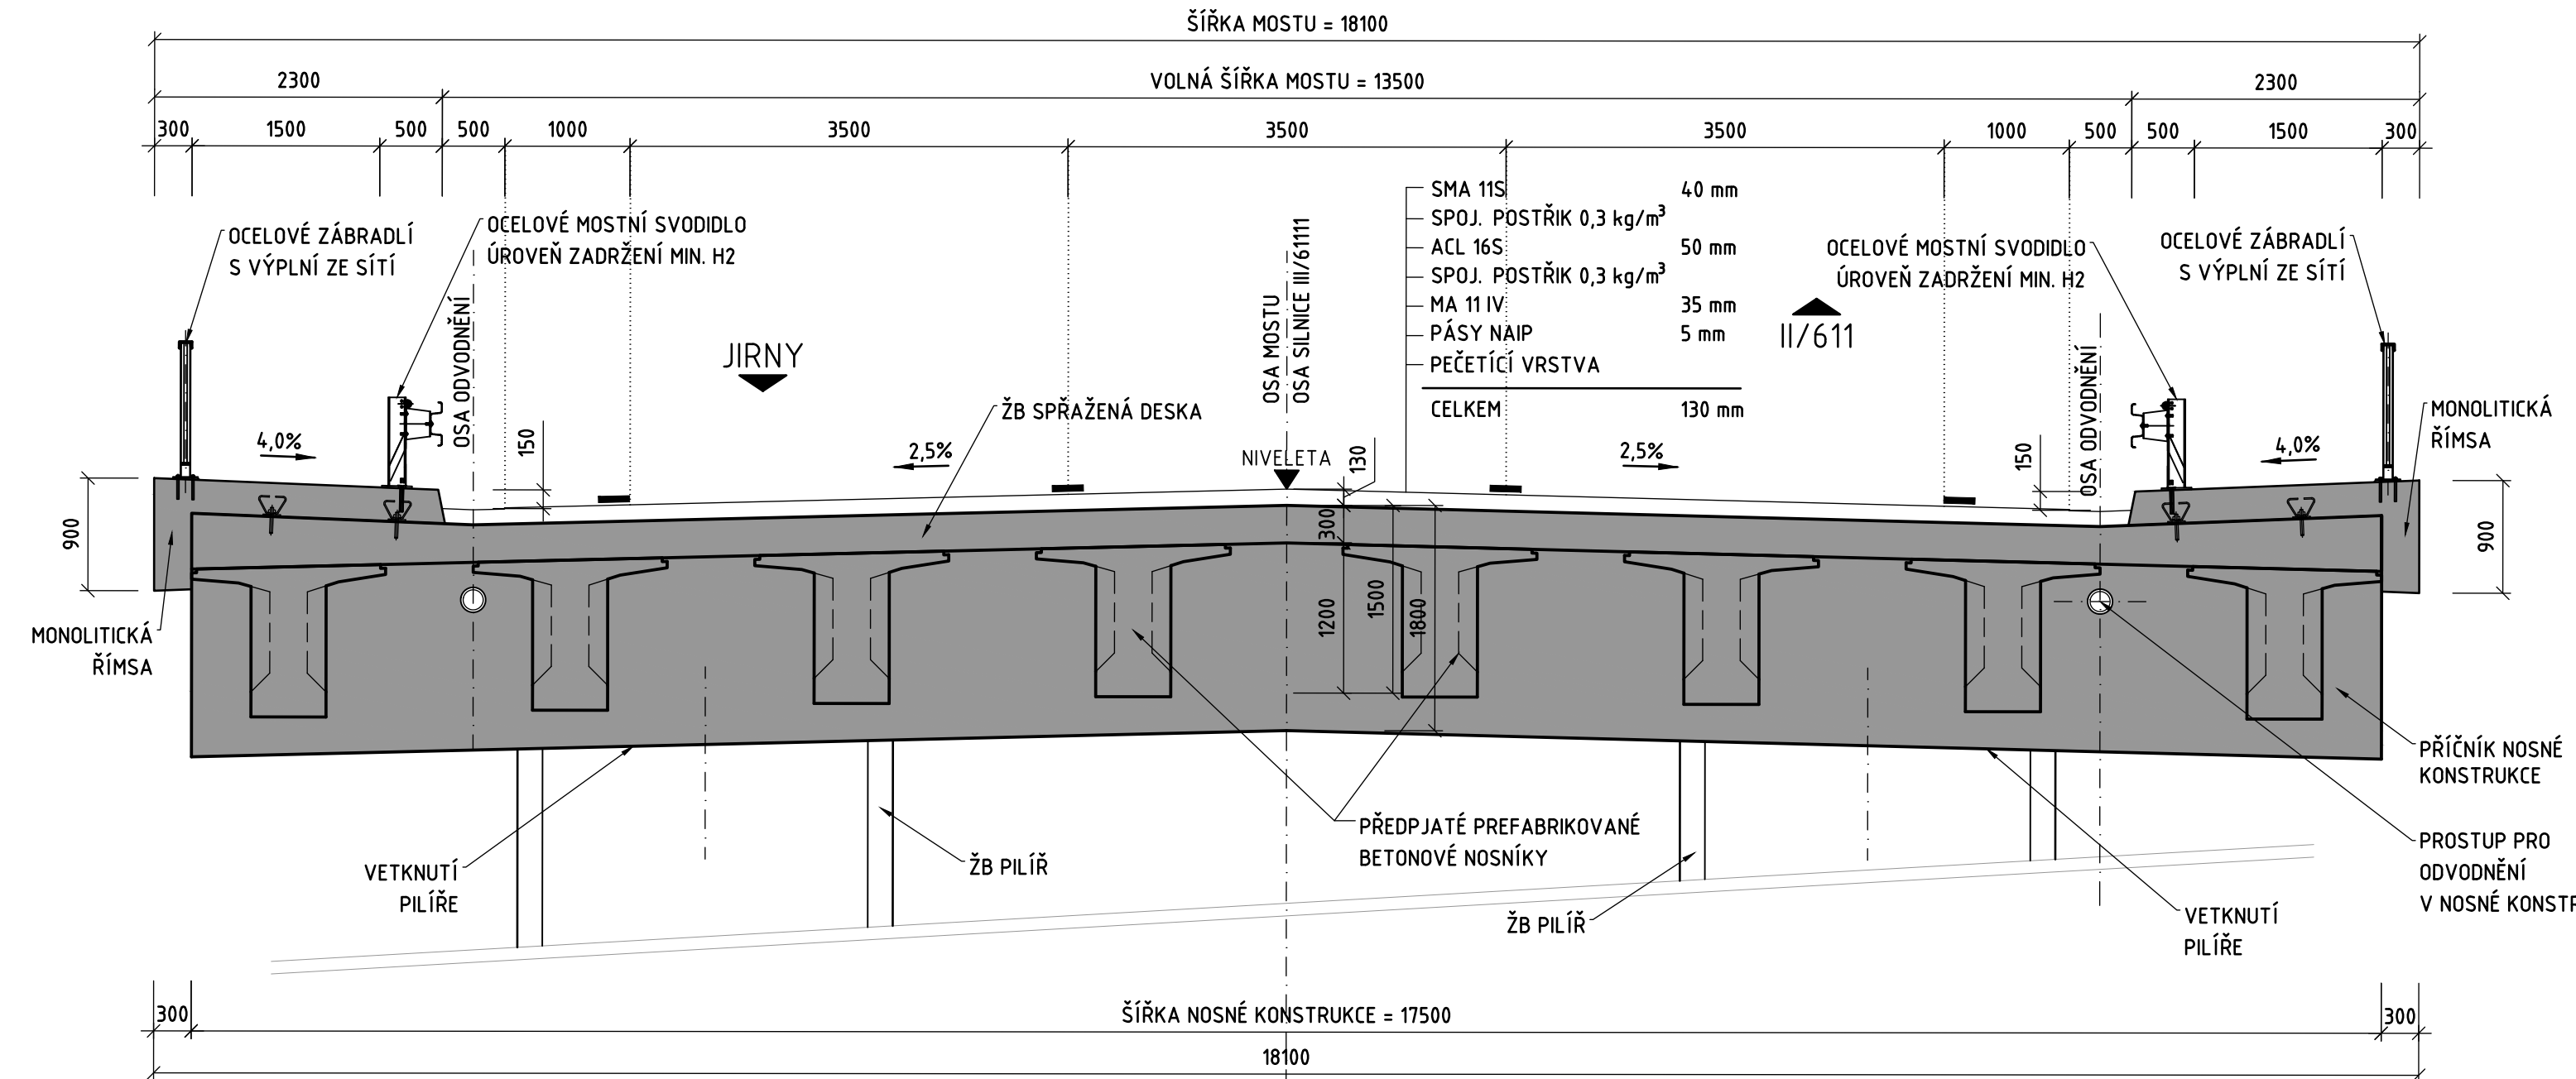

Souřadnicový systém: S-JTSK  
Výškový systém: Bpv

**SO 201 III/6111 JIRNY MOST EV. Č. 6111-1**

Objednatel stavby: **Středočeský kraj**  
STŘEDOČESKÝ KRAJ  
Zborovská 11  
150 21 Praha 5  
Česká republika

Razítko :  
kontroloval :  
Datum : Podpis :

Zhotovitel PDPS: **Valbek**  
Valbek, spol. s r.o., stf. Praha  
V olšinách 2300/75  
100 00 Praha 10  
Česká republika

Razítko :  
kontroloval :  
Datum : Podpis :

Vypracoval	Ing. František Vitek	Zak. číslo	15-NO-03-022
Zodp. projektant	Ing. Jakub Heřman	Datum	12/2023
Hlavní inženýr	doc. Ing. L. Vráblik Ph.D.	Stupeň	PDPS
Tech. kontrola	Ing. Milan Šístek	Počet formátů	7×A4
Akce :	<b>III/6111 Jirny, most ev. č. 6111-1</b>	Měřítka	1:50
Zhotovitel:	Příloha:	Č. přílohy:	Paré :
Valbek, spol. s r.o., stf. Praha V olšinách 2300/75 100 00, Praha 10	<b>VZOROVÝ PŘÍČNÝ ŘEZ</b>	<b>05</b>	