


SO 101 - VYTYČOVACÍ VÝKRES
M 1:1 000

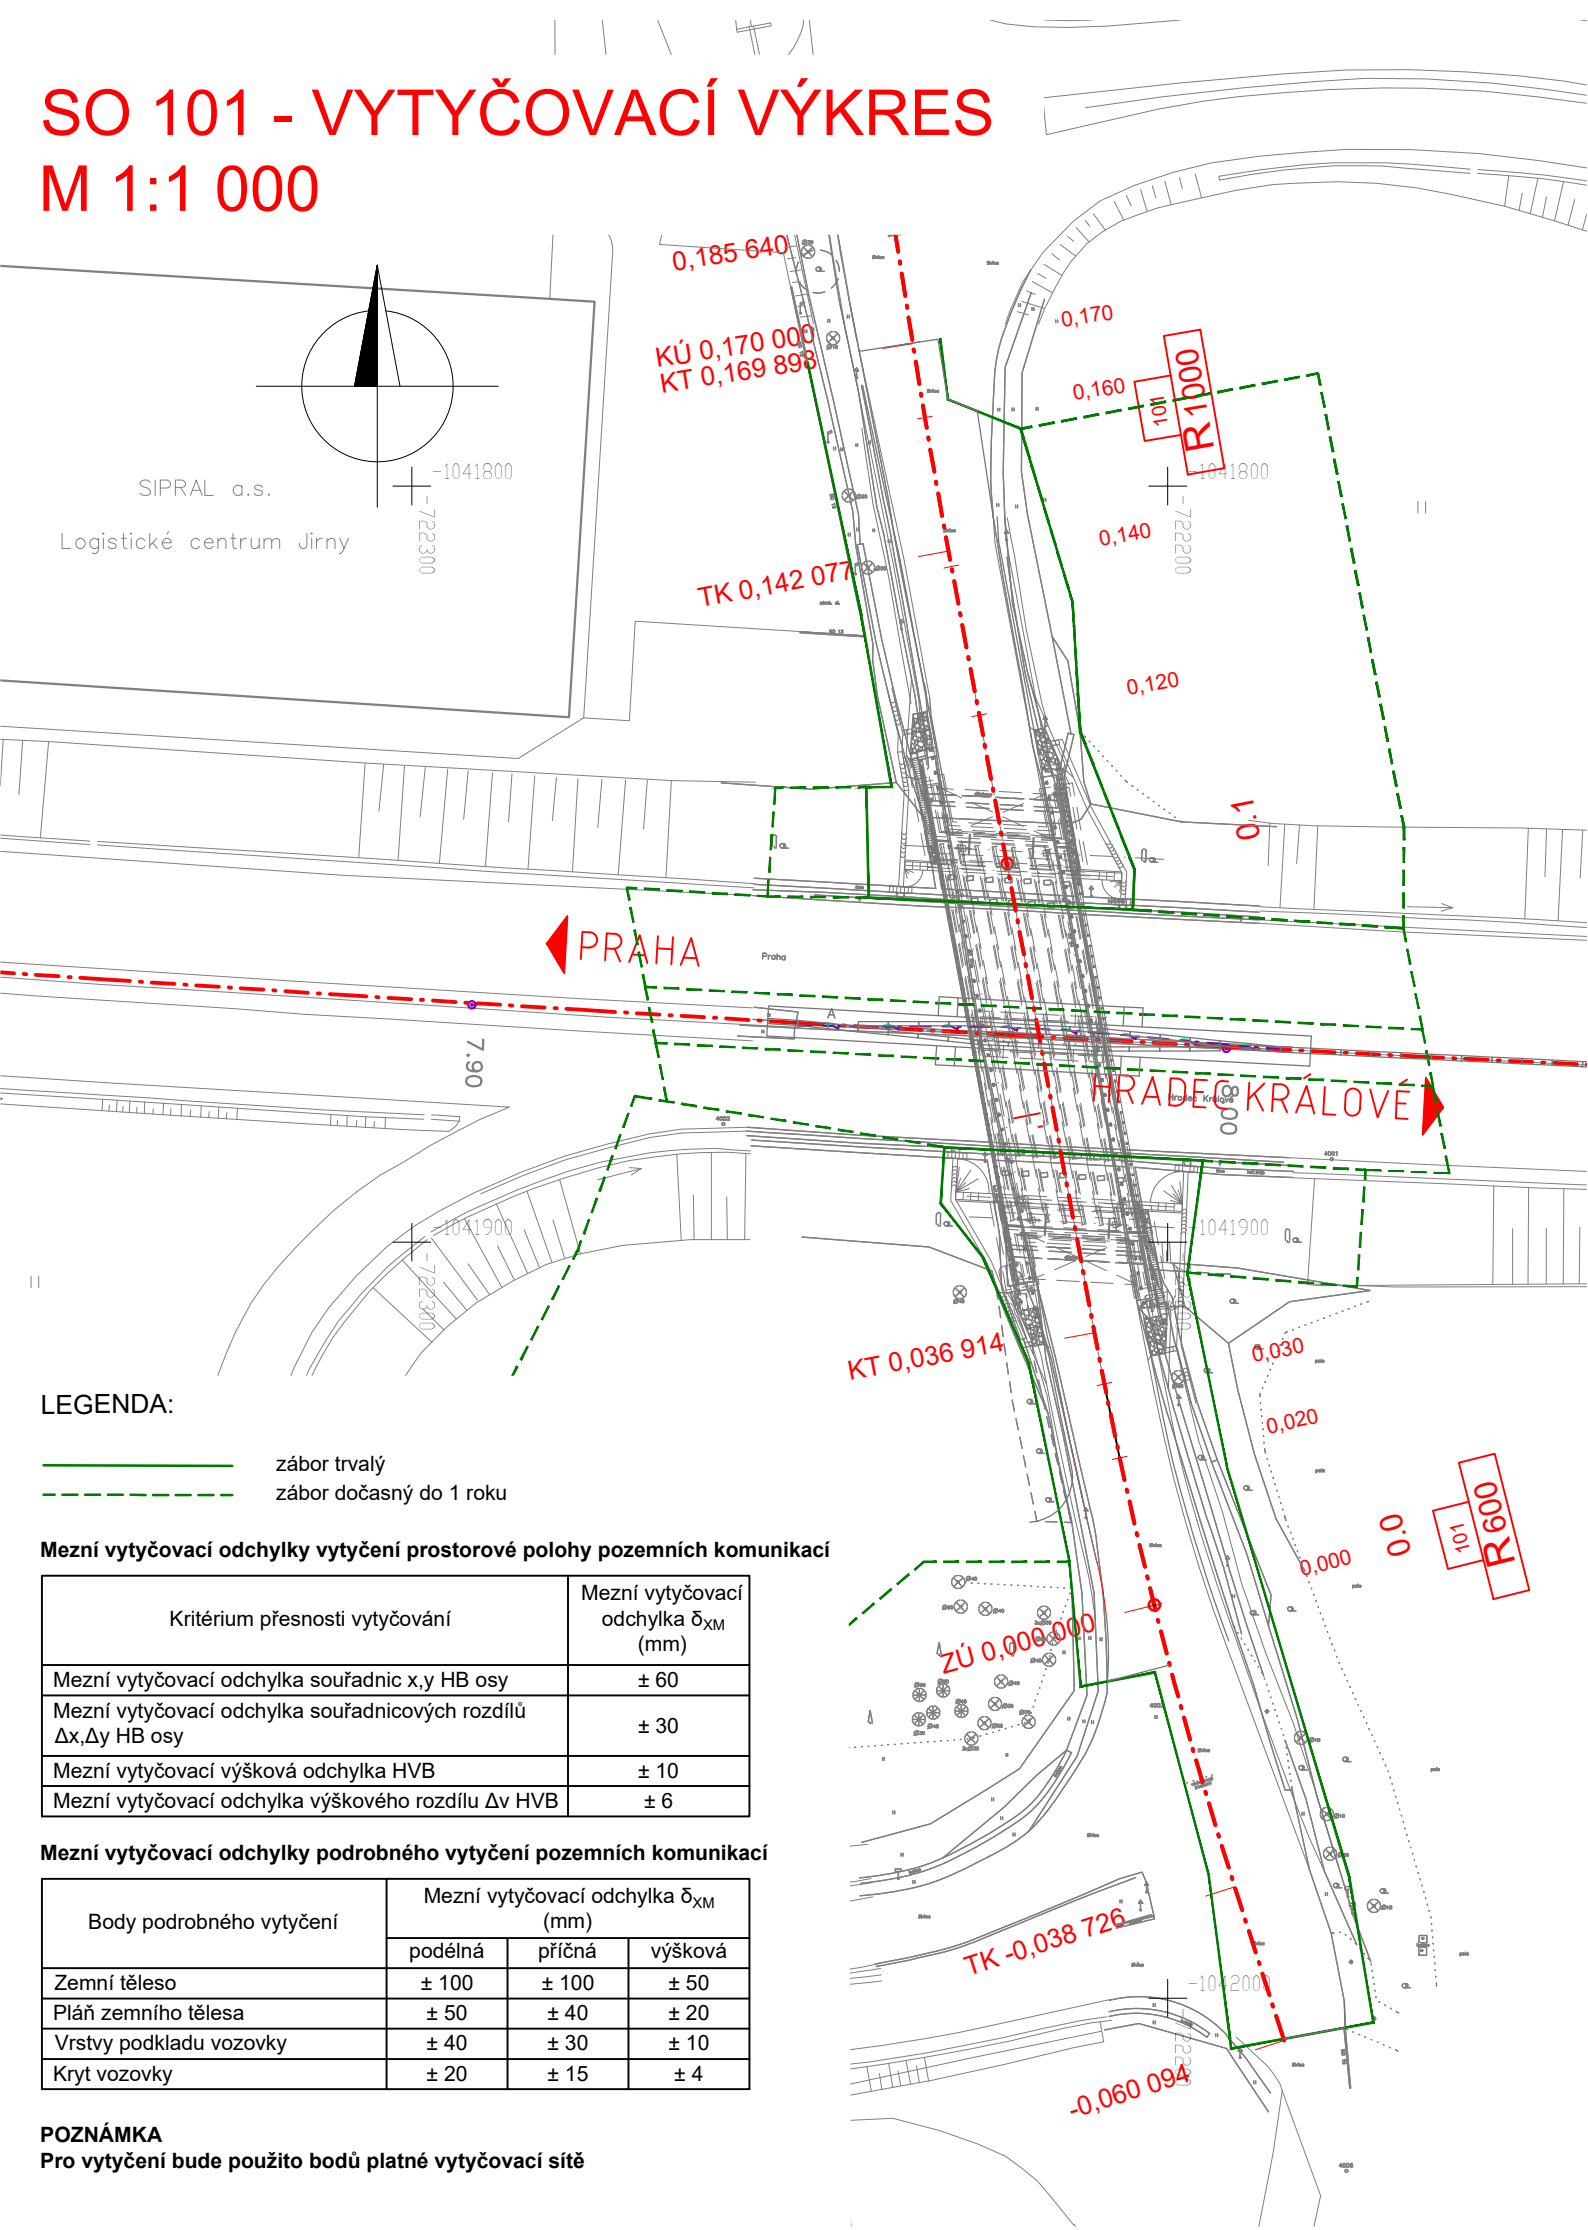

Souřadnicový systém: S-JTSK
Výškový systém: Bpv

SO 101 ÚPRAVA KOMUNIKACE III/6111

Objednatel stavby:

Středočeský kraj

STŘEDOČESKÝ KRAJ
Zborovská 11
150 21 Praha 5
Česká republika

Razítko :

kontroloval :

Datum :

Podpis :

Zhotovitel PDPS:



Valbek, spol. s r.o., stř. Praha
V olšinách 2300/75
100 00 Praha 10
Česká republika

Razítko :

kontroloval :

Datum :

Podpis :

	Vypracoval	Ing. Petra Líbalová	<i>P. Líbalová</i>	Zak. číslo	15-NO-03-022
	Zodp. projektant	Ing. Petra Líbalová	<i>P. Líbalová</i>	Datum	12/2023
	Hlavní inženýr	doc. Ing. L. Vráblík Ph.D.	<i>L. Vráblík</i>	Stupeň	PDPS
	Tech. kontrola	Ing. Martin Máša	<i>M. Máša</i>	Počet formátů	2xA4
	Akce : III/6111 Jirny, most ev. č. 6111-1			Měřítko	1:1000
Zhotovitel: Valbek, spol. s r.o., stř. Praha V olšinách 2300/75 100 00, Praha 10		Příloha: VYTYČOVACÍ VÝKRES		Č. přílohy: 06.1	Paré :