



SITUAČNÍ VÝKRES
ŠIRŠÍCH VZTAHŮ
M 1:25 000

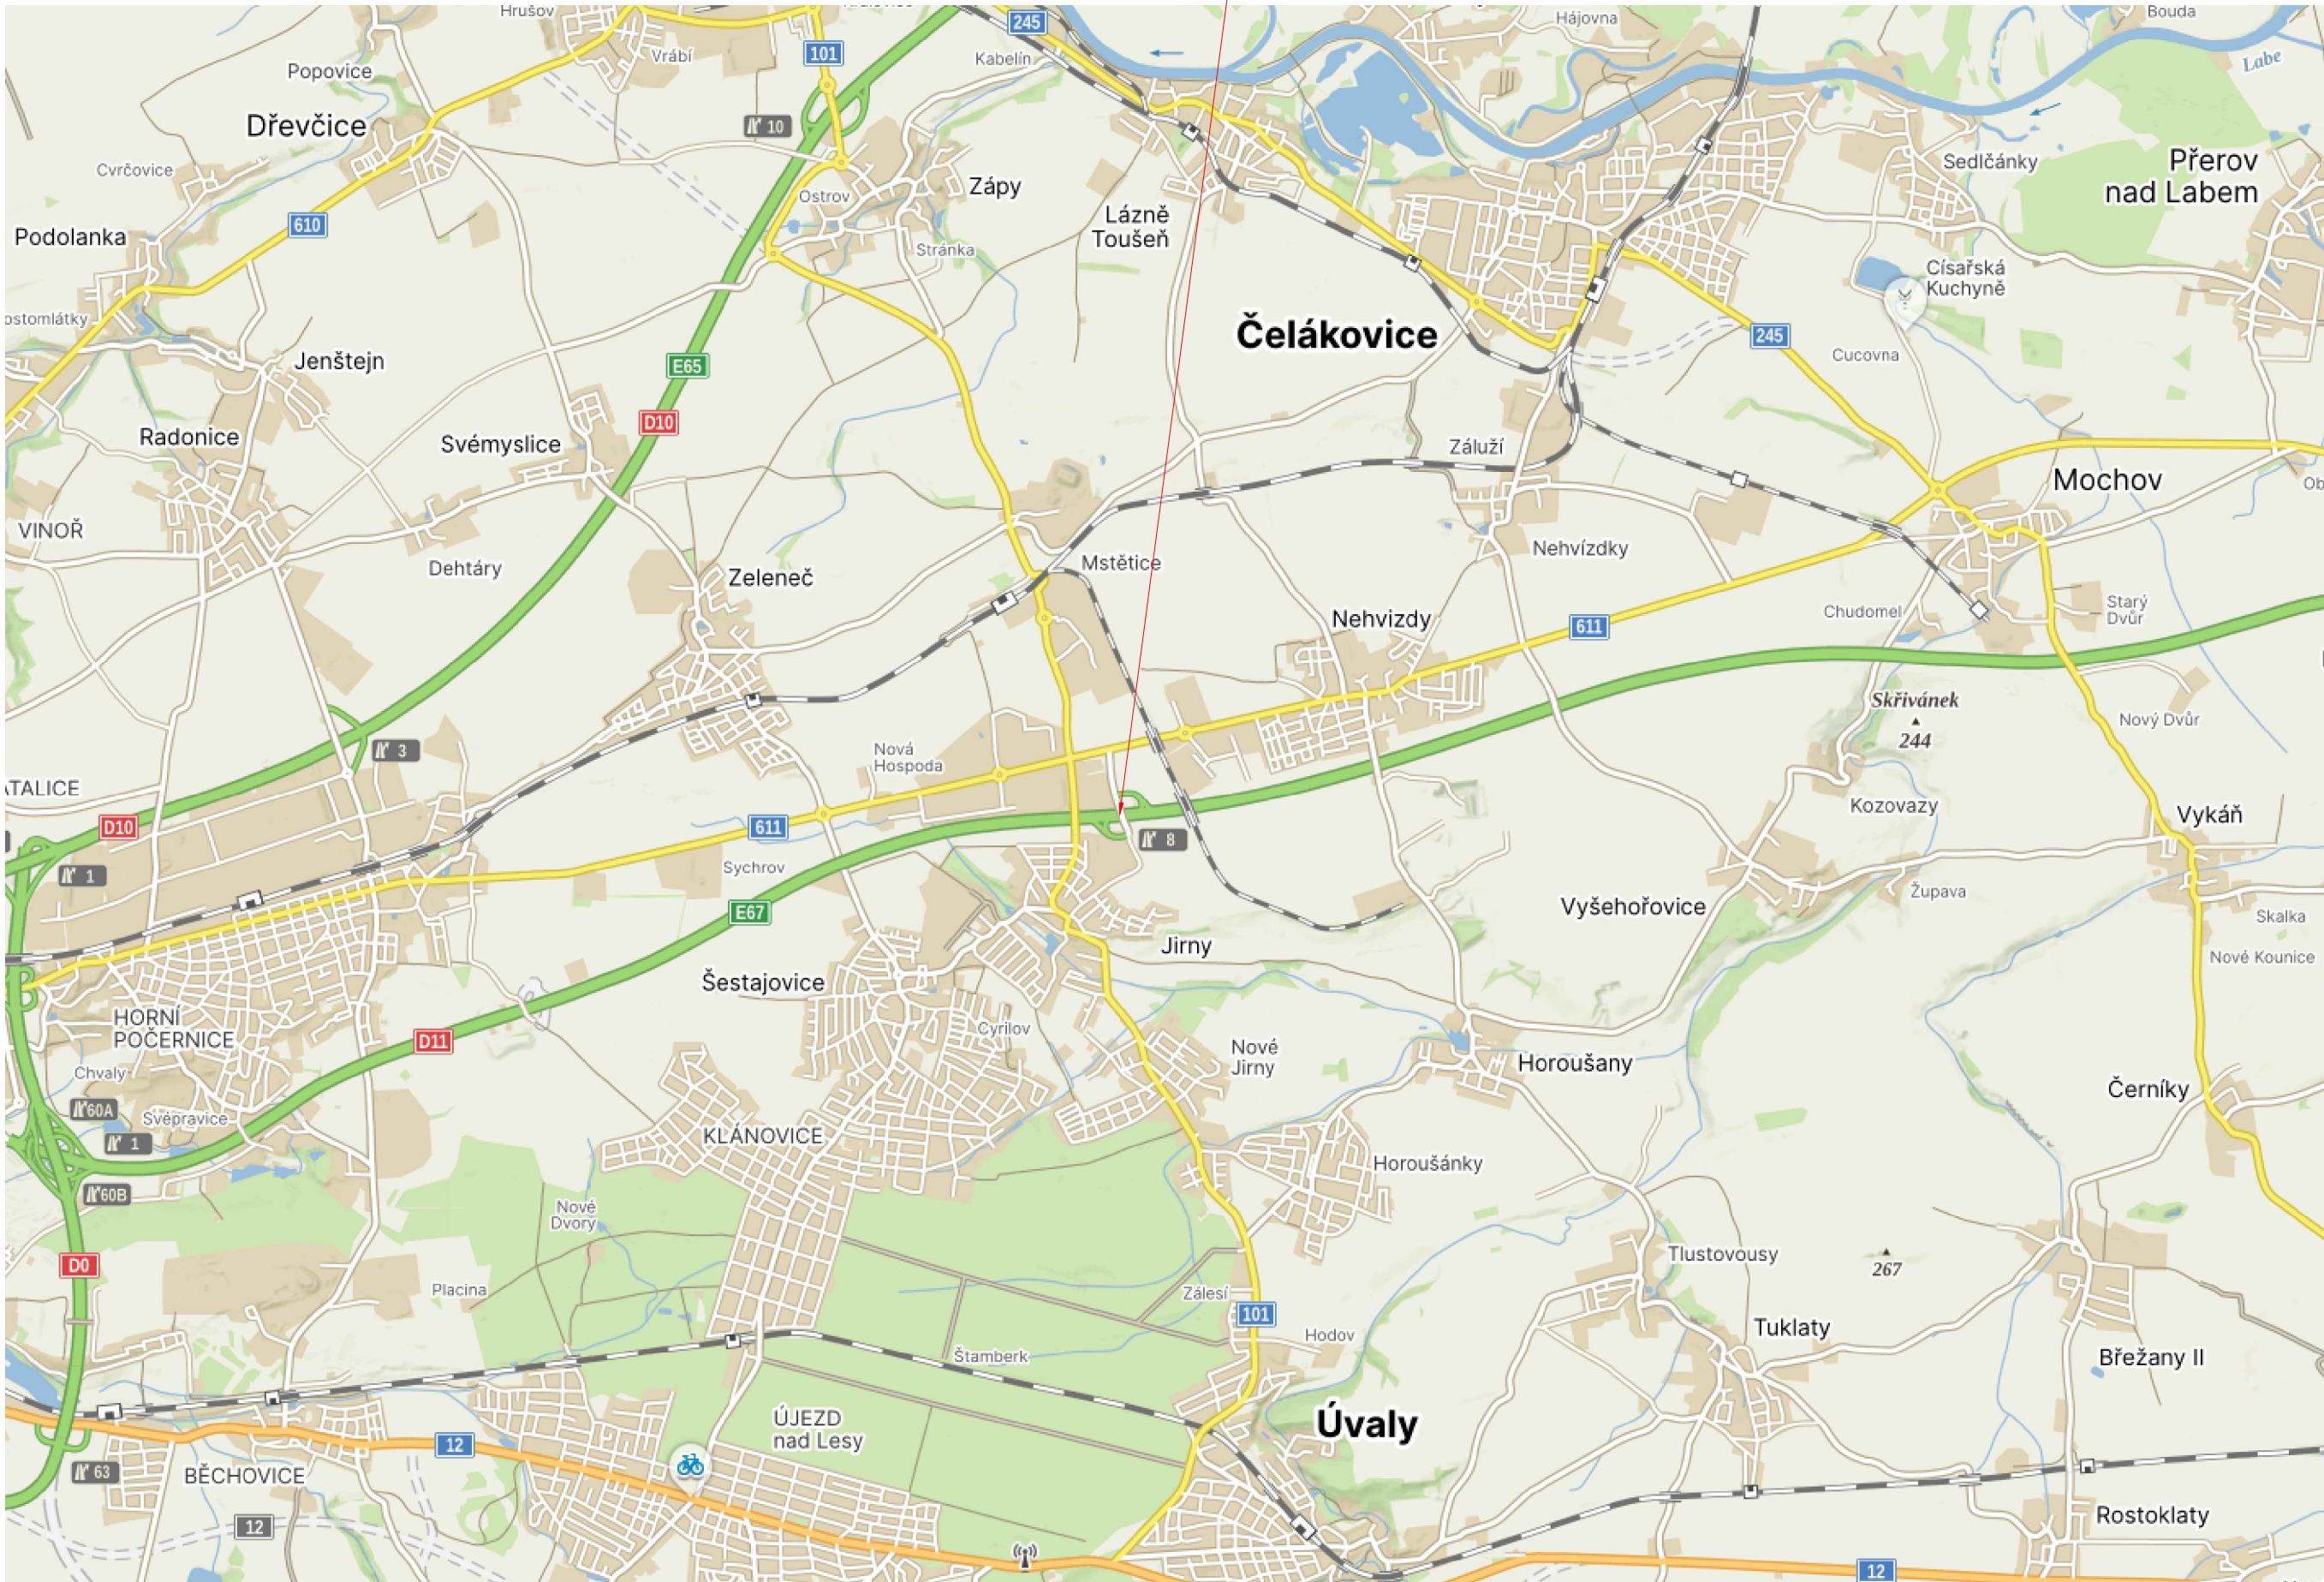

Souřadnicový systém: S-JTSK
Výškový systém: Bpv

Objednatel stavby:


**Středočeský kraj**

STŘEDOČESKÝ KRAJ
Zborovská 11
150 21 Praha 5
Česká republika

Razítko :

kontroloval :
Datum : Podpis :


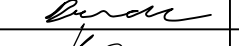

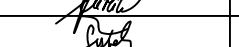
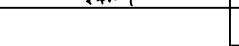
Zhotovitel PDPS:

**Valbek**

Valbek, spol. s r.o., stf. Praha
V olšinách 2300/75
100 00 Praha 10
Česká republika

Razítko :

kontroloval :
Datum : Podpis :

 Valbek	Vypracoval	Ing. Michal Brada		Zak. číslo	15-NO-03-022
	Zodp. projektant	Ing. Jakub Heřman		Datum	12/2023
	Hlavní inženýr	doc. Ing. L. Vráblik Ph.D.		Stupeň	PDPS
	Tech. kontrola	Ing. Milan Šístek		Počet formátů	5×A4
	Akce :	III/6111 Jirny, most ev. č. 6111-1		Měřítko	1:25000
Zhotovitel:		Příloha:		Č. přílohy:	Paré :
Valbek, spol. s r.o., stf. Praha V olšinách 2300/75 100 00, Praha 10		SITUAČNÍ VÝKRES ŠIRŠÍCH VZTAHŮ		C1	