


VZOROVÝ PŘÍČNÝ ŘEZ
M 1:50

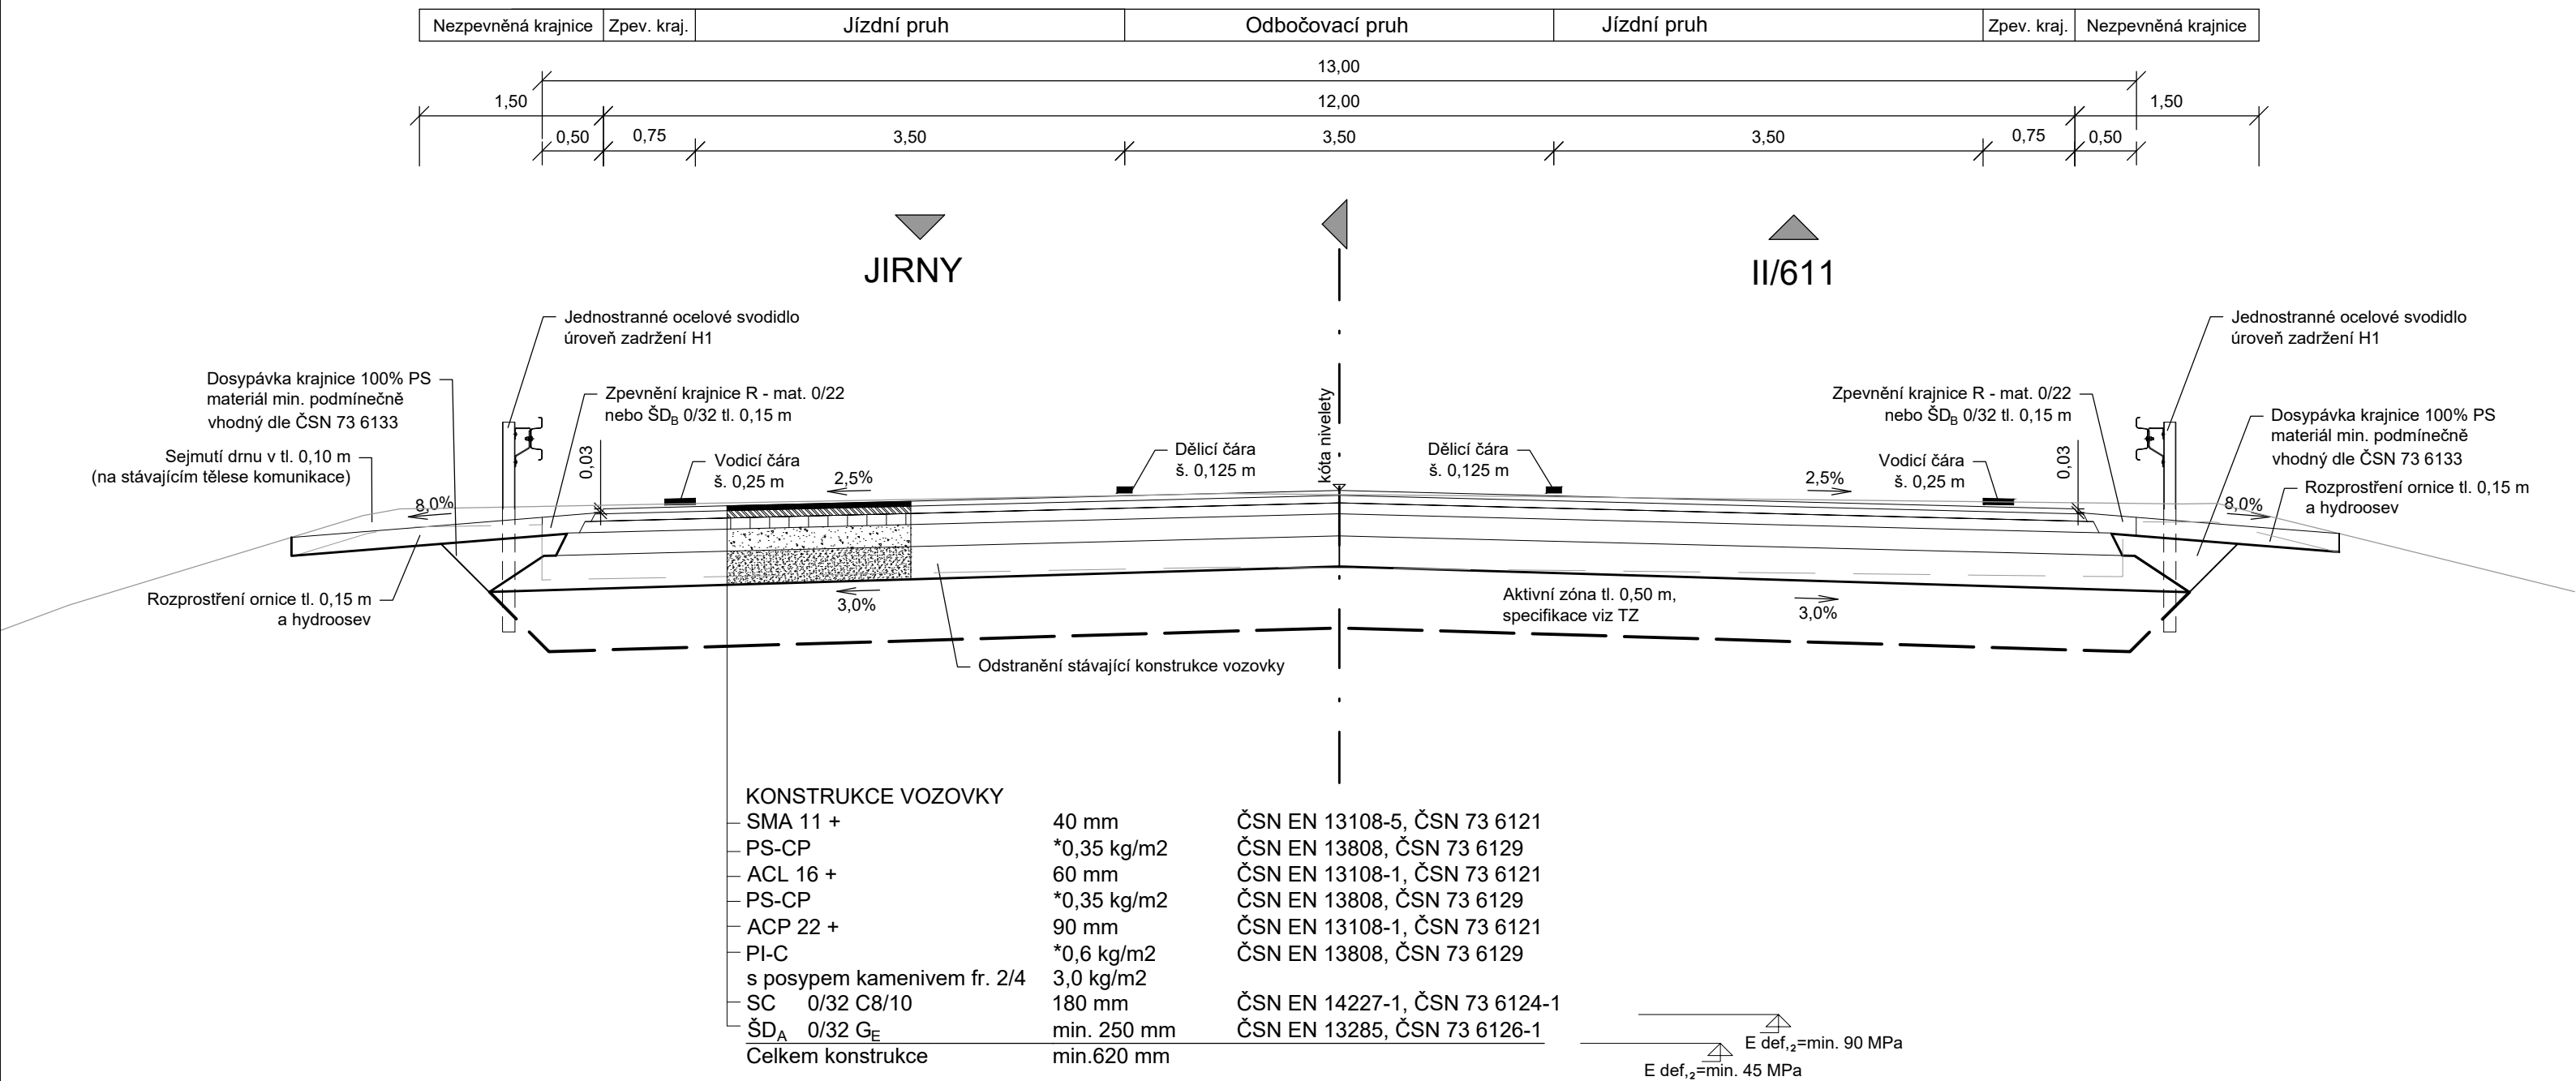

* Postřiky jsou uváděny v množství zbytkového pojiva (asfaltu)

NÁVRHOVÁ ÚROVEŇ PORUŠENÍ - D1
TŘÍDA DOPRAVNÍHO ZATÍŽENÍ - III

Souřadnicový systém: S-JTSK
Výškový systém: Bpv

SO 101 ÚPRAVA KOMUNIKACE III/6111

Objednatel stavby:




STŘEDOČESKÝ KRAJ
Zborovská 11
150 21 Praha 5
Česká republika

Razítko :

kontroloval :

Datum : Podpis :

Zhotovitel PDPS:




Valbek, spol. s r.o., stř. Praha
V olšinách 2300/75
100 00 Praha 10
Česká republika

Razítko :

kontroloval :

Datum : Podpis :

	Vypracoval	Ing. Petra Líbalová	<i>P. Líbalová</i>	Zak. číslo	15-NO-03-022	
	Zodp. projektant	Ing. Petra Líbalová	<i>P. Líbalová</i>	Datum	12/2023	
	Hlavní inženýr	doc. Ing. L. Vráblík Ph.D.	<i>L. Vráblík</i>	Stupeň	PDPS	
	Tech. kontrola	Ing. Martin Máša	<i>M. Máša</i>	Počet formátů	3×A4	
	Akce : III/6111 Jirny, most ev. č. 6111-1			Měřítko	1:50	
Zhotovitel: Valbek, spol. s r.o., stř. Praha V olšinách 2300/75 100 00, Praha 10	Příloha: VZOROVÝ PŘÍČNÝ ŘEZ			04	Č. přílohy:	Paré :