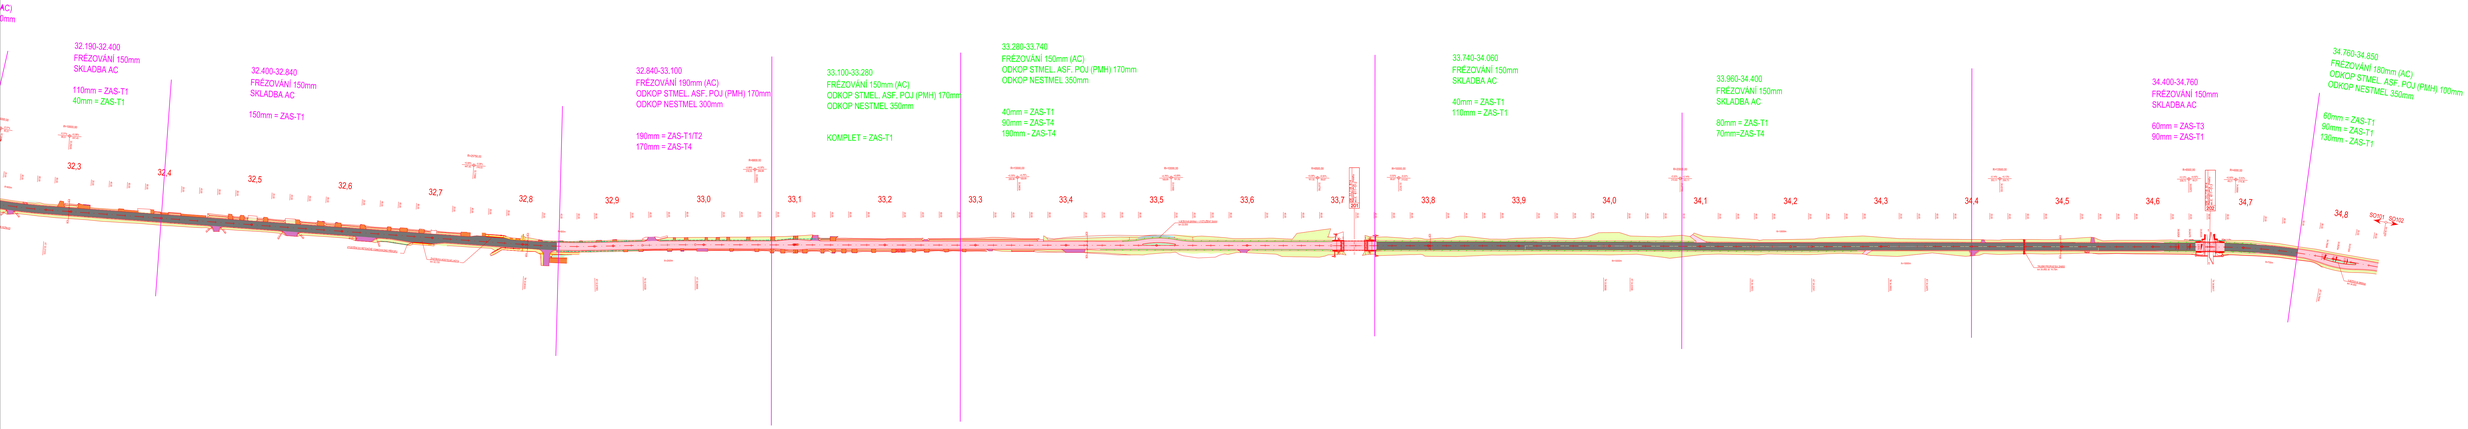III/611 KOSTELNÍ LHOTA-PŘEDNÍ LHOTA
FRÉZOVÁNÍ VOZOVKY, ZATŘÍDĚNÍ PAU-SO 101
PRACOVNÍ VÝKRES