



ROZVADĚČ RH – L1,L2,L3

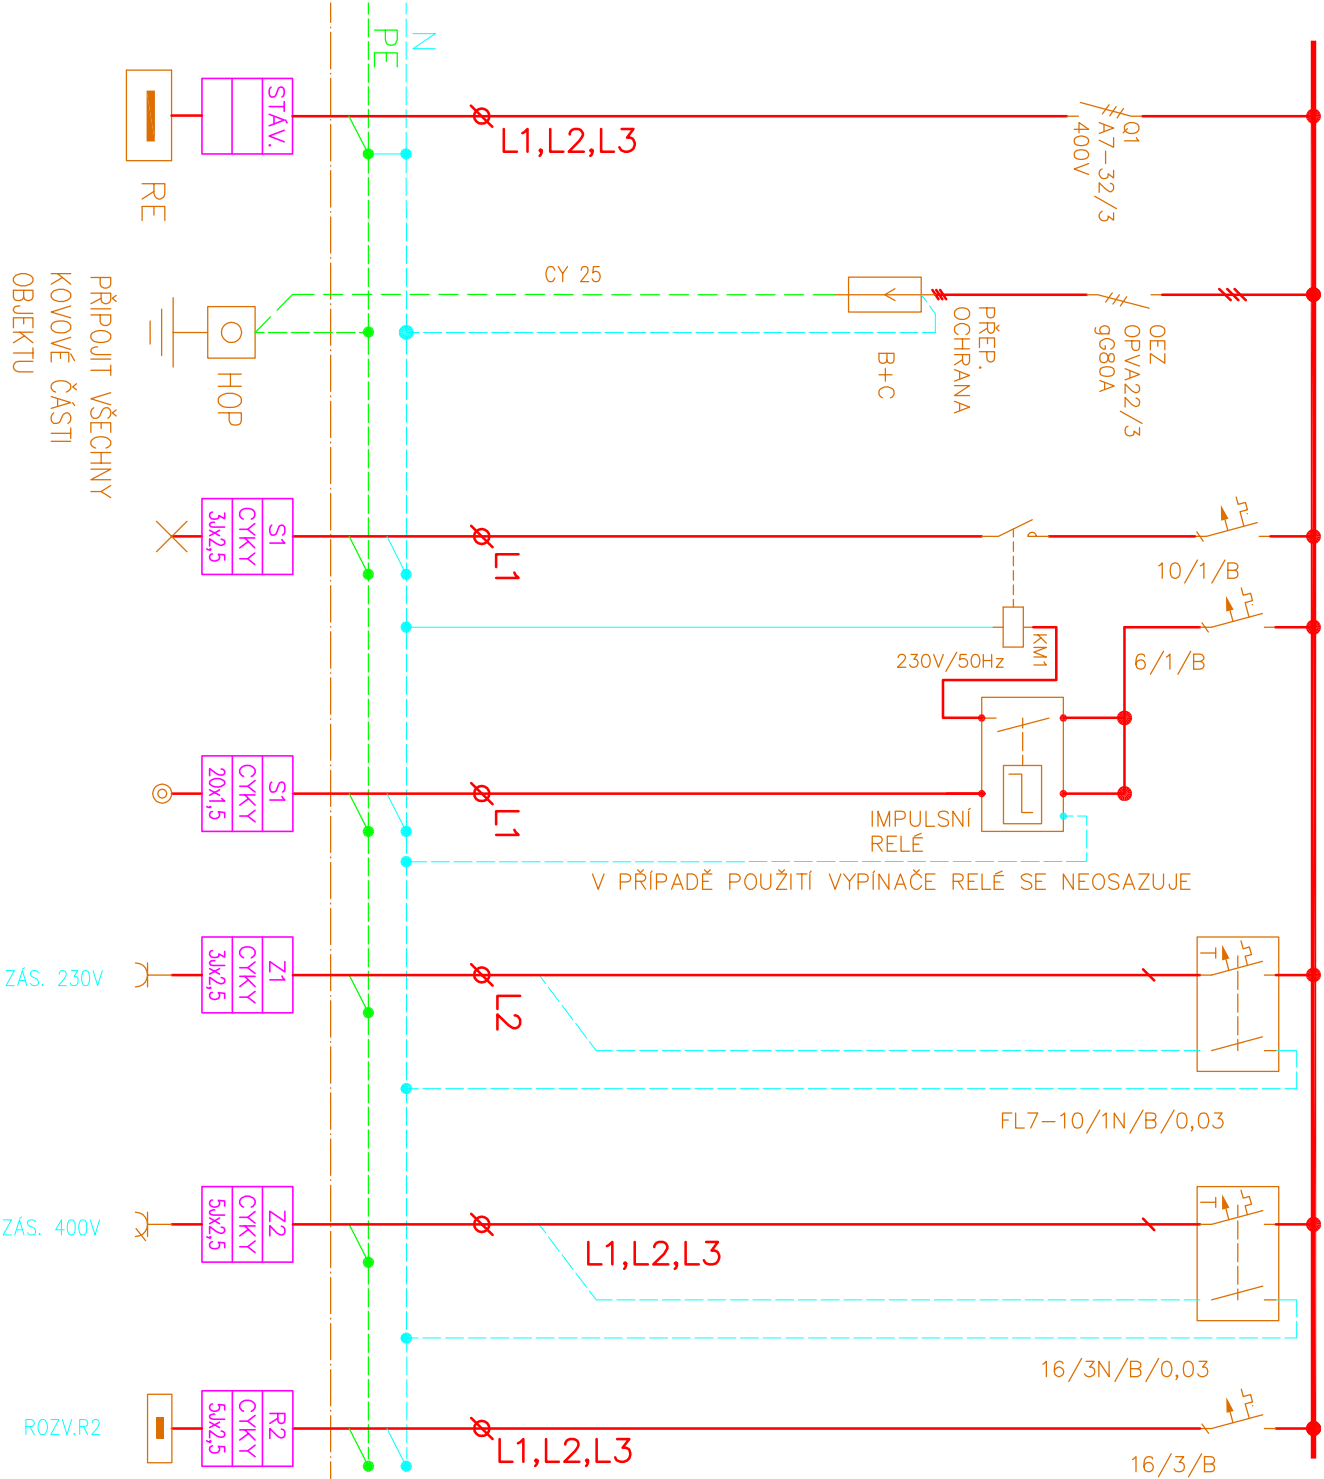

ROZVADĚČ R2 – L1,L2,L3

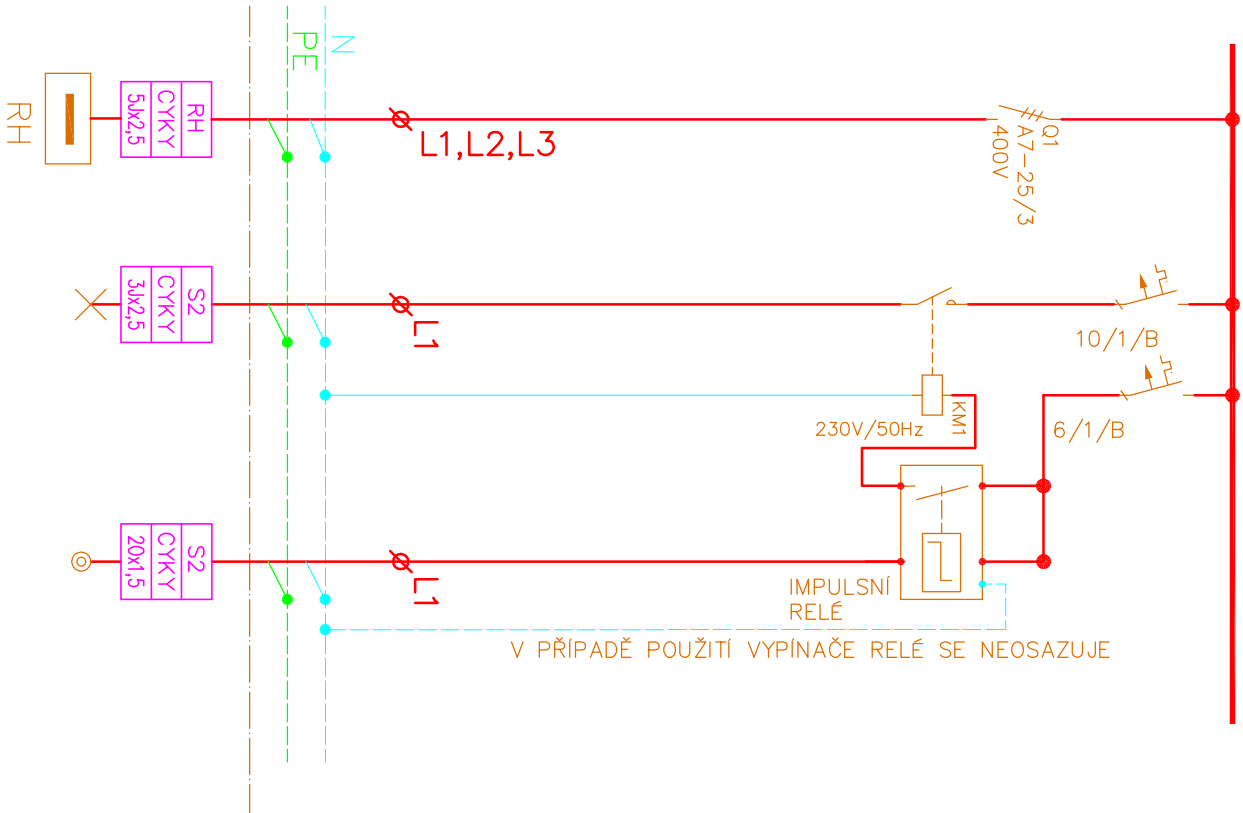

autorizoval : Ladislav Červenka, DiS.		LADISLAV ČERVENKA – EPRON ELEKTRO PROJEKTOVÁNÍ	
projektant : Ladislav Červenka, DiS.		Jozefa Gabčíka 122, Tábor 39003 IČ: 73496685 email: cervenka@eleprojekt.cz mob: 775 166 715 tel: 381 231 303	
N á z e v a k c e : Novostavba haly na sůl Sedčany		Investor: KSÚS Středočeského kraje Zborovská 81/11 150 21 Praha 5 - Smíchov	
Místo stavby: k.ú. Sedčany, parc. 2408/5, 2408/2			
část: ELEKTROINSTALACE	Měřítko:	č. zak.:	
stupeň: DSP	datum: 05.2024	formát: 2xA4	
Obsah výkresu : D1.4 – ZAŘÍZENÍ SILNOPROUDÉ A SLABOPROUDÉ ELEKTROTECHNIKY SCHÉMA ROZVADĚČE RH		č. výkresu	č. paré
		4	