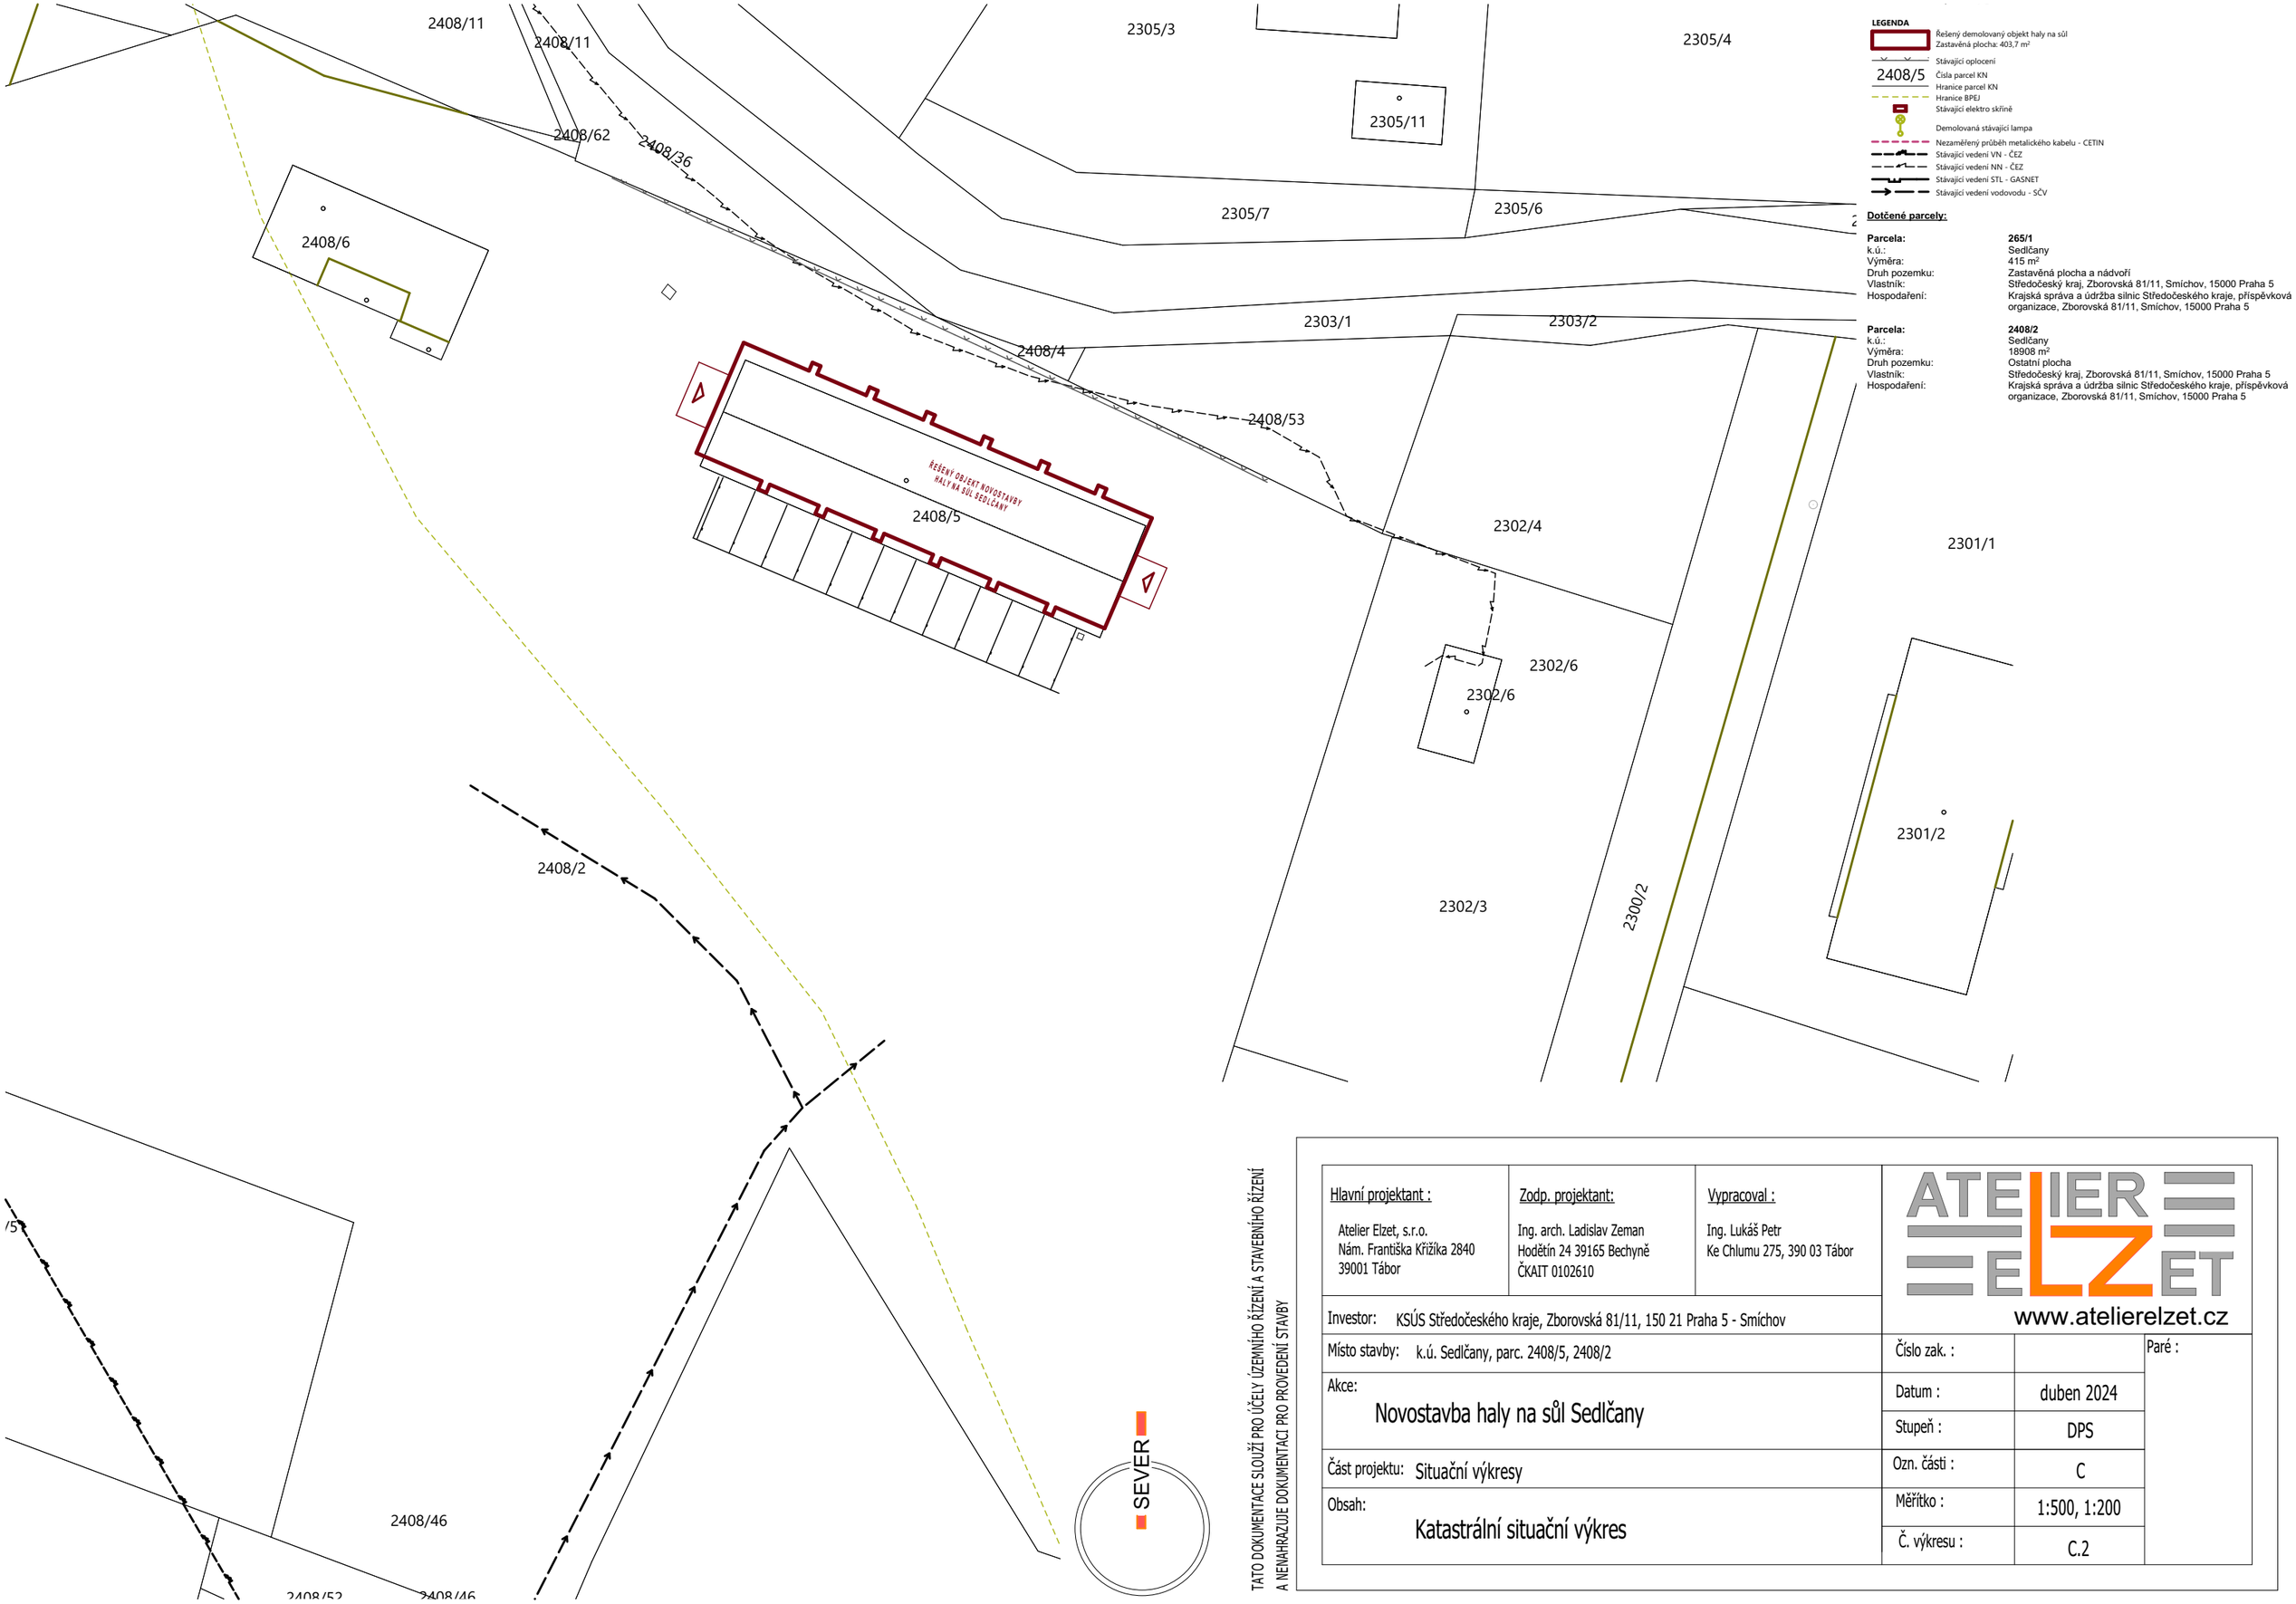

LEGENDA

- Řešený demolovaný objekt haly na sůl — Zastavěná plocha: 403,7 m²
- Stávající oplocení
- 2408/5 — Čísla parcel KN
- Hranice parcel KN
- Hranice BPEJ
- Stávající elektro skříně
- Demolovaná stávající lampa
- Nezaměřený průběh metalického kabelu - CETIN
- Stávající vedení VN - ČEZ
- Stávající vedení NN - ČEZ
- Stávající vedení STL - GASNET
- Stávající vedení vodovodu - SČV

Dotčené parcely:

Parcela:	**265/1**
k.ú.:	Sedlčany
Výměra:	415 m²
Druh pozemku:	Zastavěná plocha a nádvoří
Vlastník:	Středočeský kraj, Zborovská 81/11, Smíchov, 15000 Praha 5
Hospodaření:	Krajská správa a údržba silnic Středočeského kraje, příspěvková organizace, Zborovská 81/11, Smíchov, 15000 Praha 5
Parcela:	**2408/2**
k.ú.:	Sedlčany
Výměra:	18908 m²
Druh pozemku:	Ostatní plocha
Vlastník:	Středočeský kraj, Zborovská 81/11, Smíchov, 15000 Praha 5
Hospodaření:	Krajská správa a údržba silnic Středočeského kraje, příspěvková organizace, Zborovská 81/11, Smíchov, 15000 Praha 5

TATO DOKUMENTACE SLOUŽÍ PRO ÚČELY ÚZEMNÍHO ŘÍZENÍ A STAVEBNÍHO ŘÍZENÍ A NENAHRAZUJE DOKUMENTACI PRO PROVEDENÍ STAVBY

Hlavní projektant : Atelier Elzet, s.r.o. Nám. Františka Křižíka 2840 39001 Tábor	Zodp. projektant: Ing. arch. Ladislav Zeman Hodětín 24 39165 Bechyně ČKAIT 0102610	Vypracoval : Ing. Lukáš Petr Ke Chlumu 275, 390 03 Tábor
Investor: KSÚS Středočeského kraje, Zborovská 81/11, 150 21 Praha 5 - Smíchov		ATELIER ELZET www.atelierelzet.cz
Místo stavby: k.ú. Sedlčany, parc. 2408/5, 2408/2		Číslo zak. :
Akce: Novostavba haly na sůl Sedlčany		Datum : duben 2024
		Stupeň : DPS
Část projektu: Situační výkresy		Ozn. části : C
Obsah: Katastrální situační výkres		Měřítko : 1:500, 1:200
		Č. výkresu : C.2

Paré :