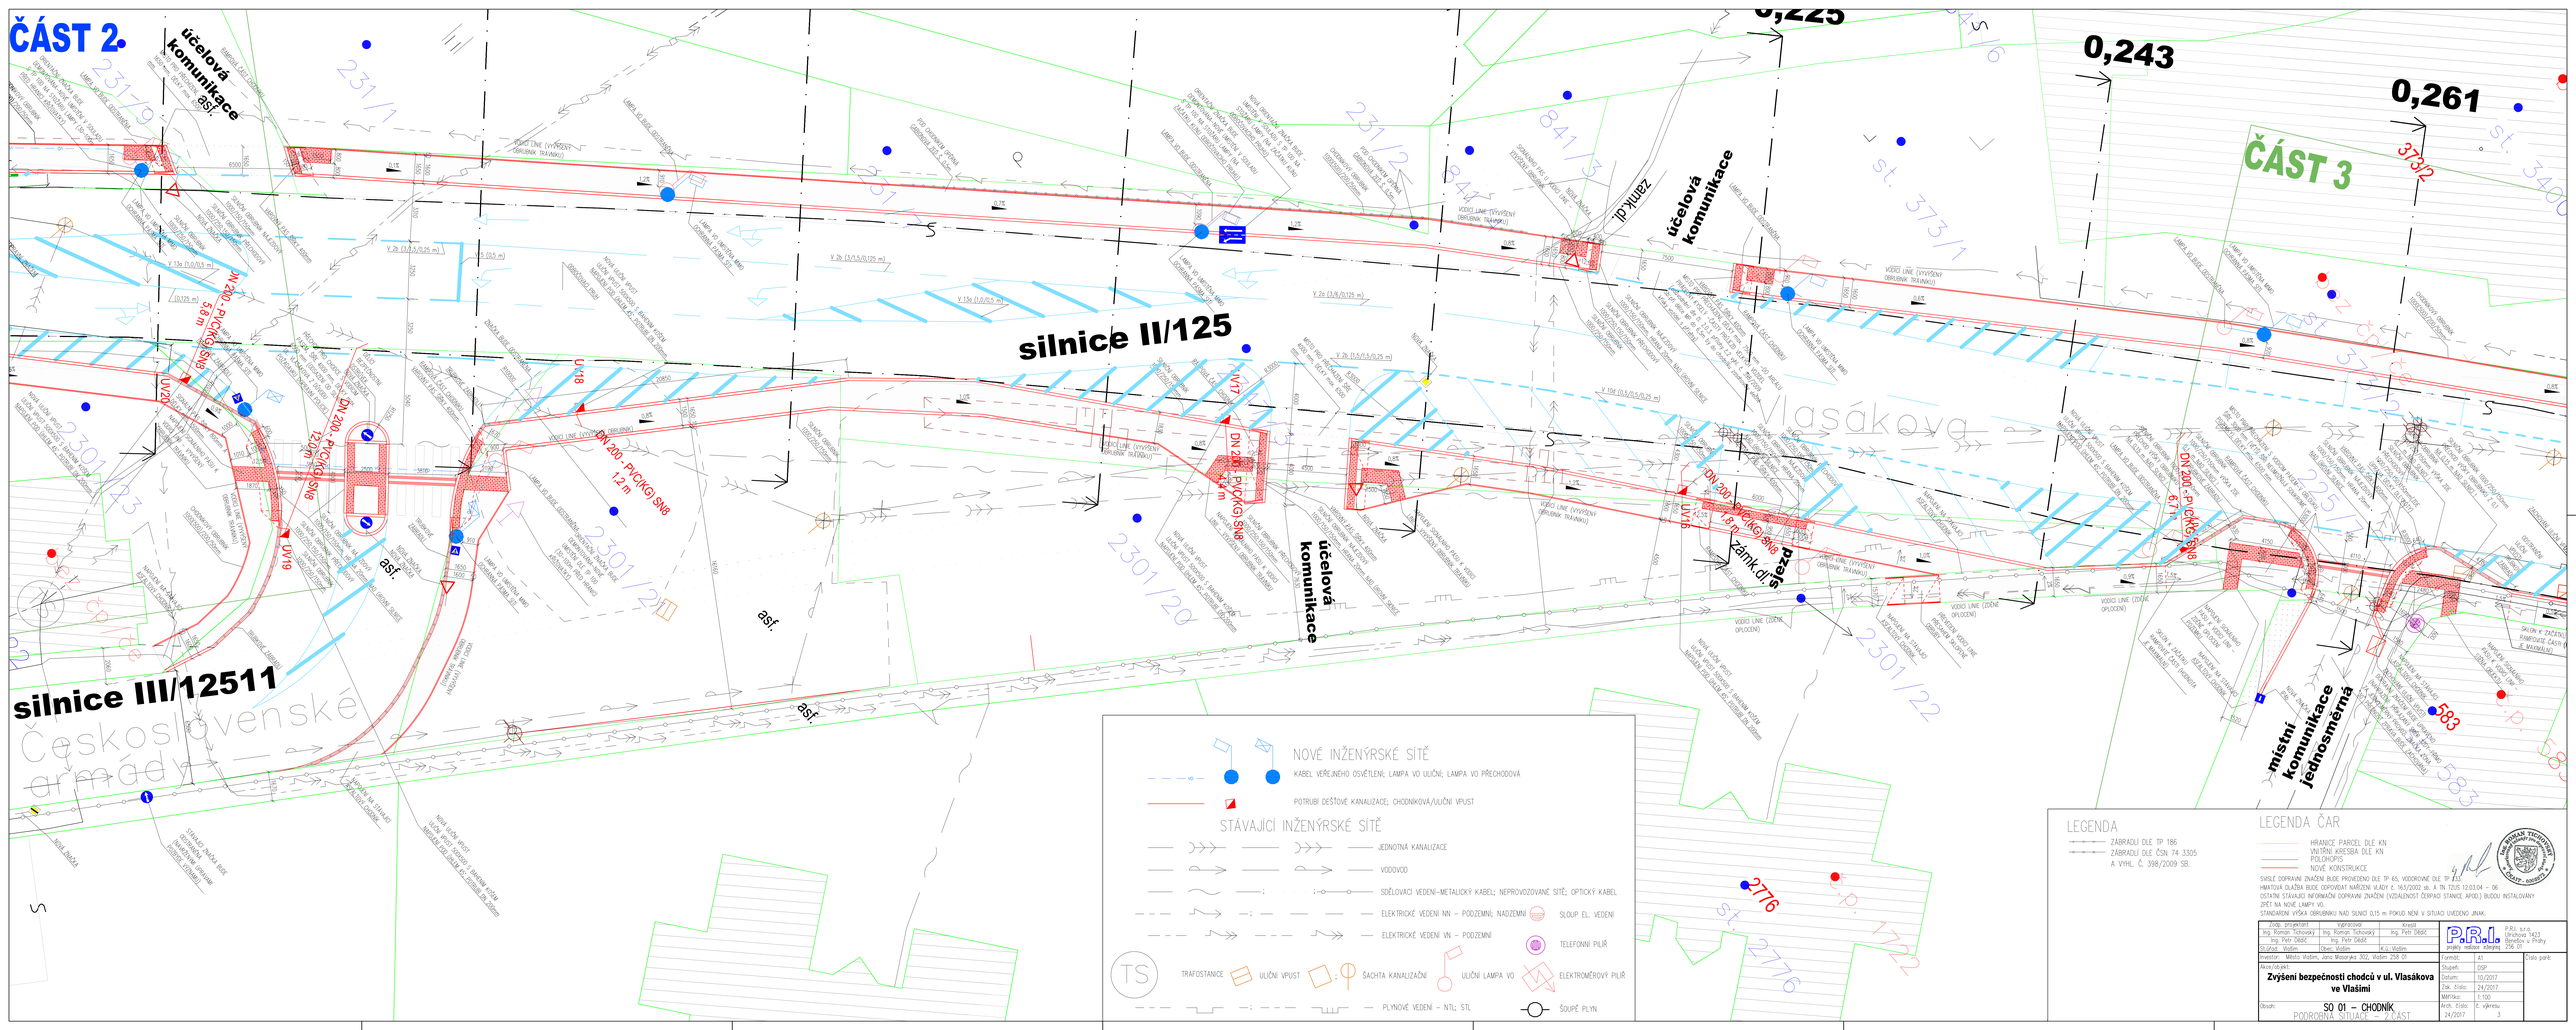
ČÁST 2
ČÁST 3
účelová komunikace
silnice II/125
silnice III/12511
místní komunikace jednosměrná
zámk.dl.
sjezd
Vlasákova
Československé armády
asf.
0,225
0,243
0,261
NOVÉ INŽENÝRSKÉ SÍTĚ
KABEL VEŘEJNÉHO OSVĚTLENÍ, LAMPA VO ULIČNÍ, LAMPA VO PŘECHODOVÁ
POTRUBÍ DEŠŤOVÉ KANALIZACE; CHODNÍKOVÁ/ULIČNÍ VPUST
STÁVAJÍCÍ INŽENÝRSKÉ SÍTĚ
JEDNOTNÁ KANALIZACE
VODOVOD
SDĚLOVACÍ VEDENÍ-METALICKÝ KABEL; NEPROVOZOVANÉ SÍTĚ; OPTICKÝ KABEL
ELEKTRICKÉ VEDENÍ NN – PODZEMNÍ, NADZEMNÍ
SLOUP EL. VEDENÍ
ELEKTRICKÉ VEDENÍ VN – PODZEMNÍ
TELEFONNÍ PILÍŘ
TRAFOSTANICE
ULIČNÍ VPUST
ŠACHTA KANALIZAČNÍ
ULIČNÍ LAMPA VO
ELEKTROMĚROVÝ PILÍŘ
PLYNOVÉ VEDENÍ – NTL; STL
ŠOUPĚ PLYN
LEGENDA
ZÁBRADLÍ DLE TP 186
ZÁBRADLÍ DLE ČSN 74 3305
A VYHL. Č. 398/2009 SB.
LEGENDA ČAR
HRANICE PARCEL DLE KN
VNITŘNÍ KRESBA DLE KN
POLOHOPIS
NOVÉ KONSTRUKCE
SVISLÉ DOPRAVNÍ ZNAČKY BUDE PROVEDENO DLE TP 65, VODOROVNÉ DLE TP 133.
HMATOVÁ DLAŽBA BUDE ODPOVÍDAT NAŘÍZENÍ VLÁDY Č. 163/2002 sb. A TN 12.03.04 – 06
OSTATNÍ STÁVAJÍCÍ INFORMAČNÍ DOPRAVNÍ ZNAČENÍ (VZDÁLENOST ČERPACÍ STANICE, APOD.) BUDOU INSTALOVÁNY ZPĚT NA NOVÉ LAMPY VO.
STANDARDNÍ VÝŠKA OBRUBNÍKU NAD SLNICÍ 0,15 m POKUD NENÍ V SITUACI UVEDENO JINAK.
Zpracovatel projektant: Ing.Roman Tichovský, Ing. Petr Dášek
Ing. Petr Dášek
Zodpovědný projektant: Ing.Roman Tichovský
Ing. Petr Dášek
Kraslice
Ing. Petr Dášek
Kú.ú. Vlašim
Investor: Město Vlašim, Jana Masaryka 302, Vlašim 258 01
Akce: Zvýšení bezpečnosti chodců v ul. Vlasákova ve Vlašimi
Obsah: SO 01 – CHODNÍK
PODROBNÁ SITUACE – ČÁST
PRI, s.r.o. Jihlavská 1423 Benešov u Prahy 256 01
Číslo paré:
Formát: A1
Stupeň: DSP
Datum: 10/2017
Zak. číslo: 24/2017
Měřítko: 1:100
Arch. číslo: 24/2017
Ir. výkresu: 3