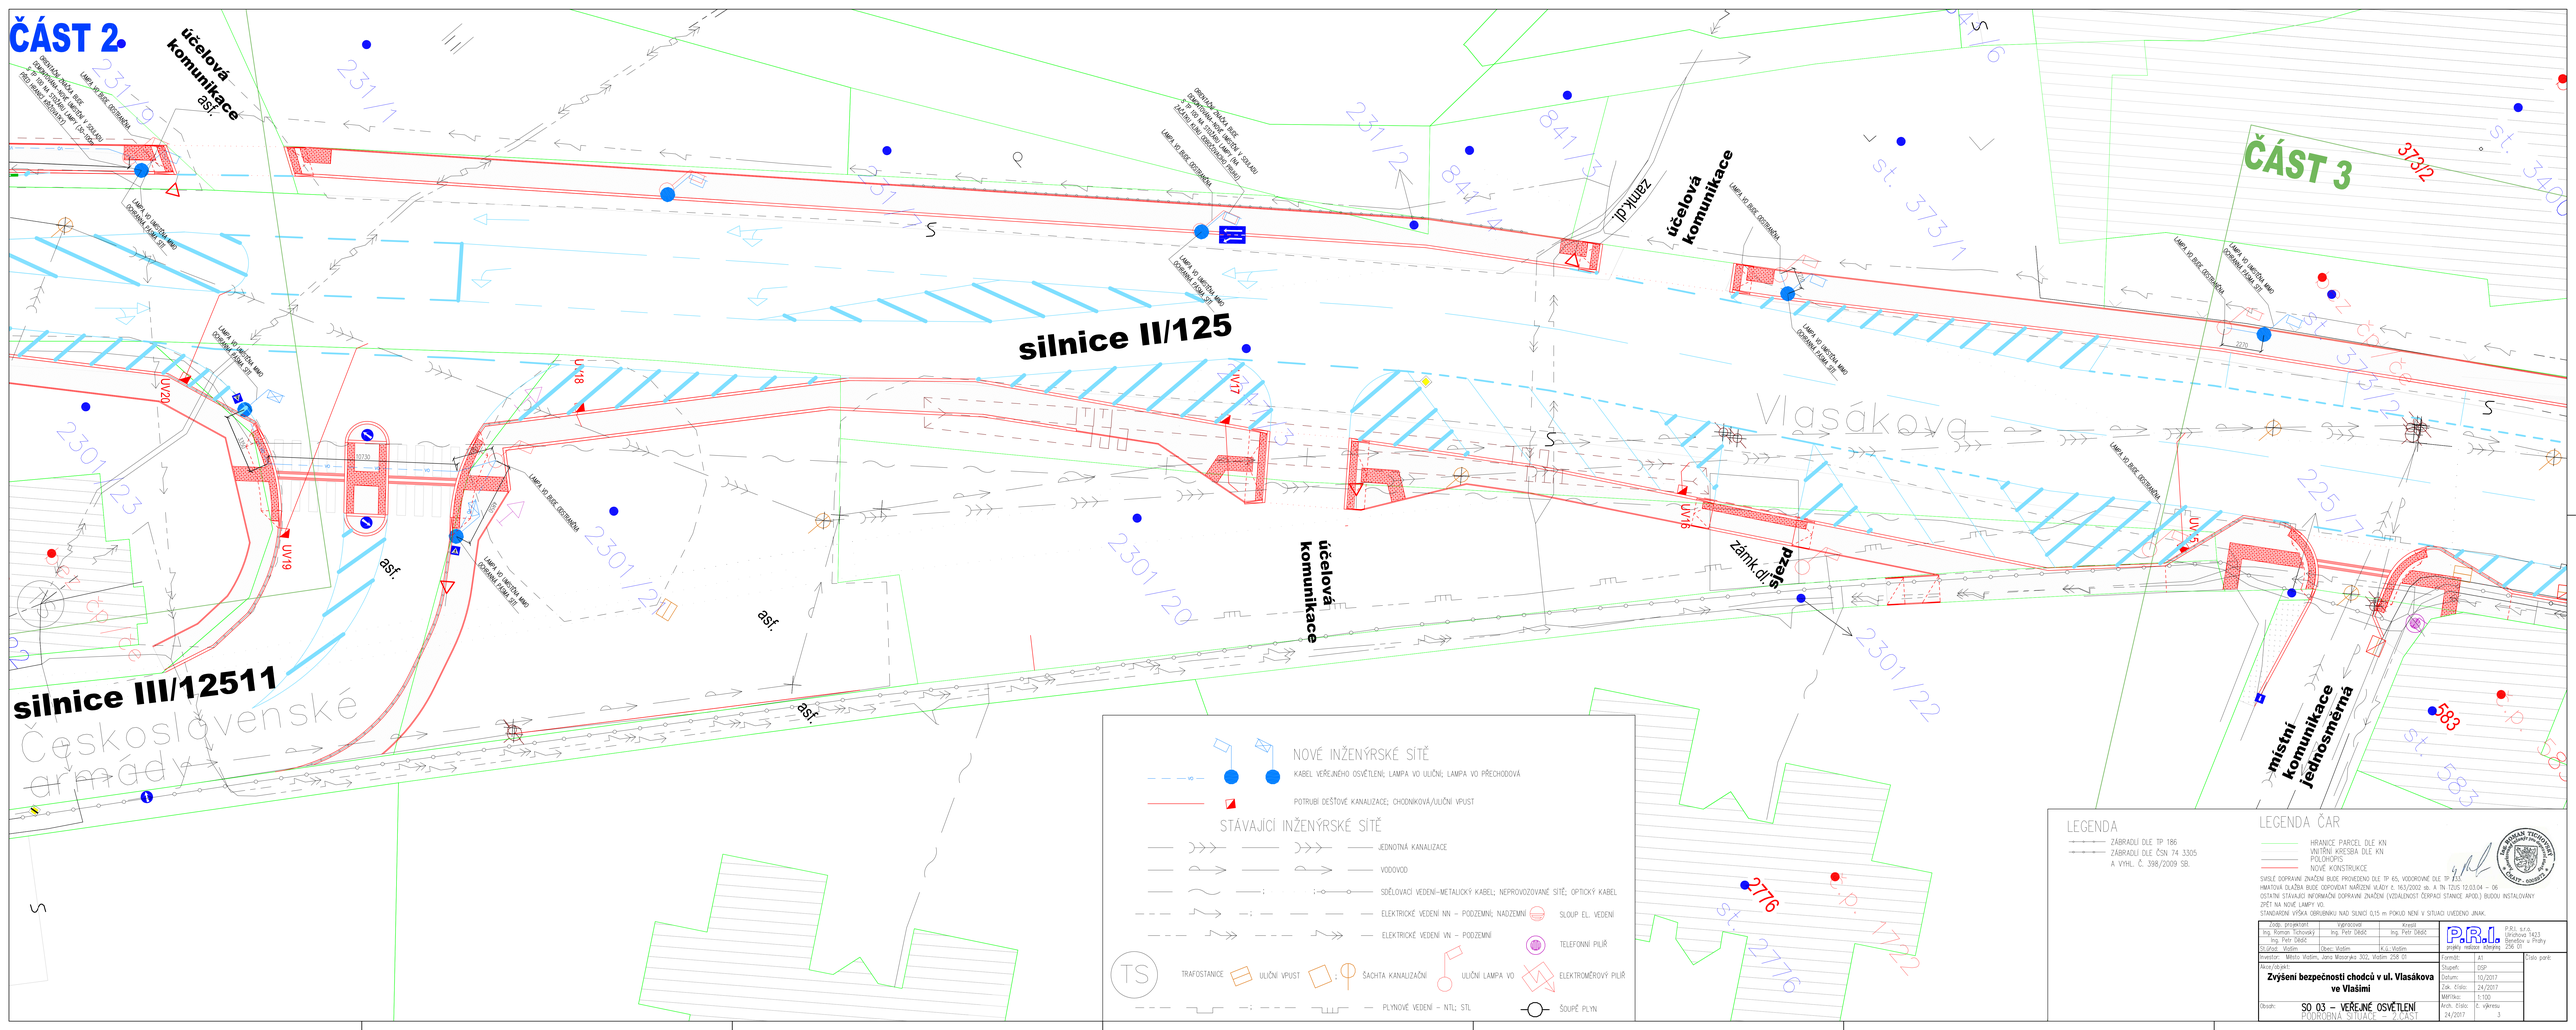
ČÁST 2
ČÁST 3
účelová komunikace
asf.
silnice II/125
silnice III/12511
Československé armády
Vlasákova
zamk.dl.
zámk.dl.
sjezd
místní komunikace jednosměrná
231/1
231/2
231/9
841/3
841/4
373/2
2301/2
2301/20
2301/22
2301/23
2776
583
UV15
UV16
UV17
UV18
UV19
UV20
NOVÉ INŽENÝRSKÉ SÍTĚ
KABEL VEŘEJNÉHO OSVĚTLENÍ; LAMPA VO ULIČNÍ; LAMPA VO PŘECHODOVÁ
POTRUBÍ DEŠŤOVÉ KANALIZACE; CHODNÍKOVÁ/ULIČNÍ VPUST
STÁVAJÍCÍ INŽENÝRSKÉ SÍTĚ
JEDNOTNÁ KANALIZACE
VODOVOD
SDĚLOVACÍ VEDENÍ-METALICKÝ KABEL; NEPROVOZOVANÉ SÍTĚ; OPTICKÝ KABEL
ELEKTRICKÉ VEDENÍ NN – PODZEMNÍ; NADZEMNÍ
SLOUP EL. VEDENÍ
ELEKTRICKÉ VEDENÍ VN – PODZEMNÍ
TELEFONNÍ PILÍŘ
TRAFOSTANICE
ULIČNÍ VPUST
ŠACHTA KANALIZAČNÍ
ULIČNÍ LAMPA VO
ELEKTROMĚROVÝ PILÍŘ
PLYNOVÉ VEDENÍ – NTL; STL
ŠOUPĚ PLYN
LEGENDA
ZÁBRADLÍ DLE TP 186
ZÁBRADLÍ DLE ČSN 74 3305
A VYHL. Č. 398/2009 SB.
LEGENDA ČAR
HRANICE PARCEL DLE KN
VNITŘNÍ KRESBA DLE KN
POLOHOPIS
NOVÉ KONSTRUKCE
SVISLÉ DOPRAVNÍ ZNAČENÍ BUDE PROVEDENO DLE TP 65, VODOROVNÉ DLE TP 133.
HMATOVÁ DLAŽBA BUDE ODPOVÍDAT NAŘÍZENÍ VLÁDY č. 163/2002 sb. A TN TZUS 12.03.04 – 06
OSTATNÍ STÁVAJÍCÍ INFORMAČNÍ DOPRAVNÍ ZNAČENÍ (VZDÁLENOST ČERPACÍ STANICE APOD.) BUDOU INSTALOVÁNY ZPĚT NA NOVÉ LAMPY VO.
STANDARDNÍ VÝŠKA OBRUBNÍKU NAD SILNICÍ 0,15 m POKUD NENÍ V SITUACI UVEDENO JINAK.
Zodp. projektant: Ing. Roman Tichovský, Ing. Petr Dědič
Vypracoval: Ing. Petr Dědič
Kreslil: Ing. Petr Dědič
Stupeň: Vlašim
Obec: Vlašim
K.ú.: Vlašim
Investor: Město Vlašim, Jana Masaryka 302, Vlašim 258 01
Akce/objekt: Zvýšení bezpečnosti chodců v ul. Vlasákova ve Vlašimi
Obsah: SO 03 – VEŘEJNÉ OSVĚTLENÍ
PODROBNÁ SITUACE – 2. ČÁST
P.R.I. s.r.o. Uhrabova 1423 Benešov a Prahy projekty mělicích kanálů 256 01
Formát: A1
Stupeň: DSP
Datum: 10/2017
Zak. číslo: 24/2017
Měřítko: 1:100
Arch. číslo: 24/2017
č. výkresu: 3
Číslo paré: