ČÁST 5

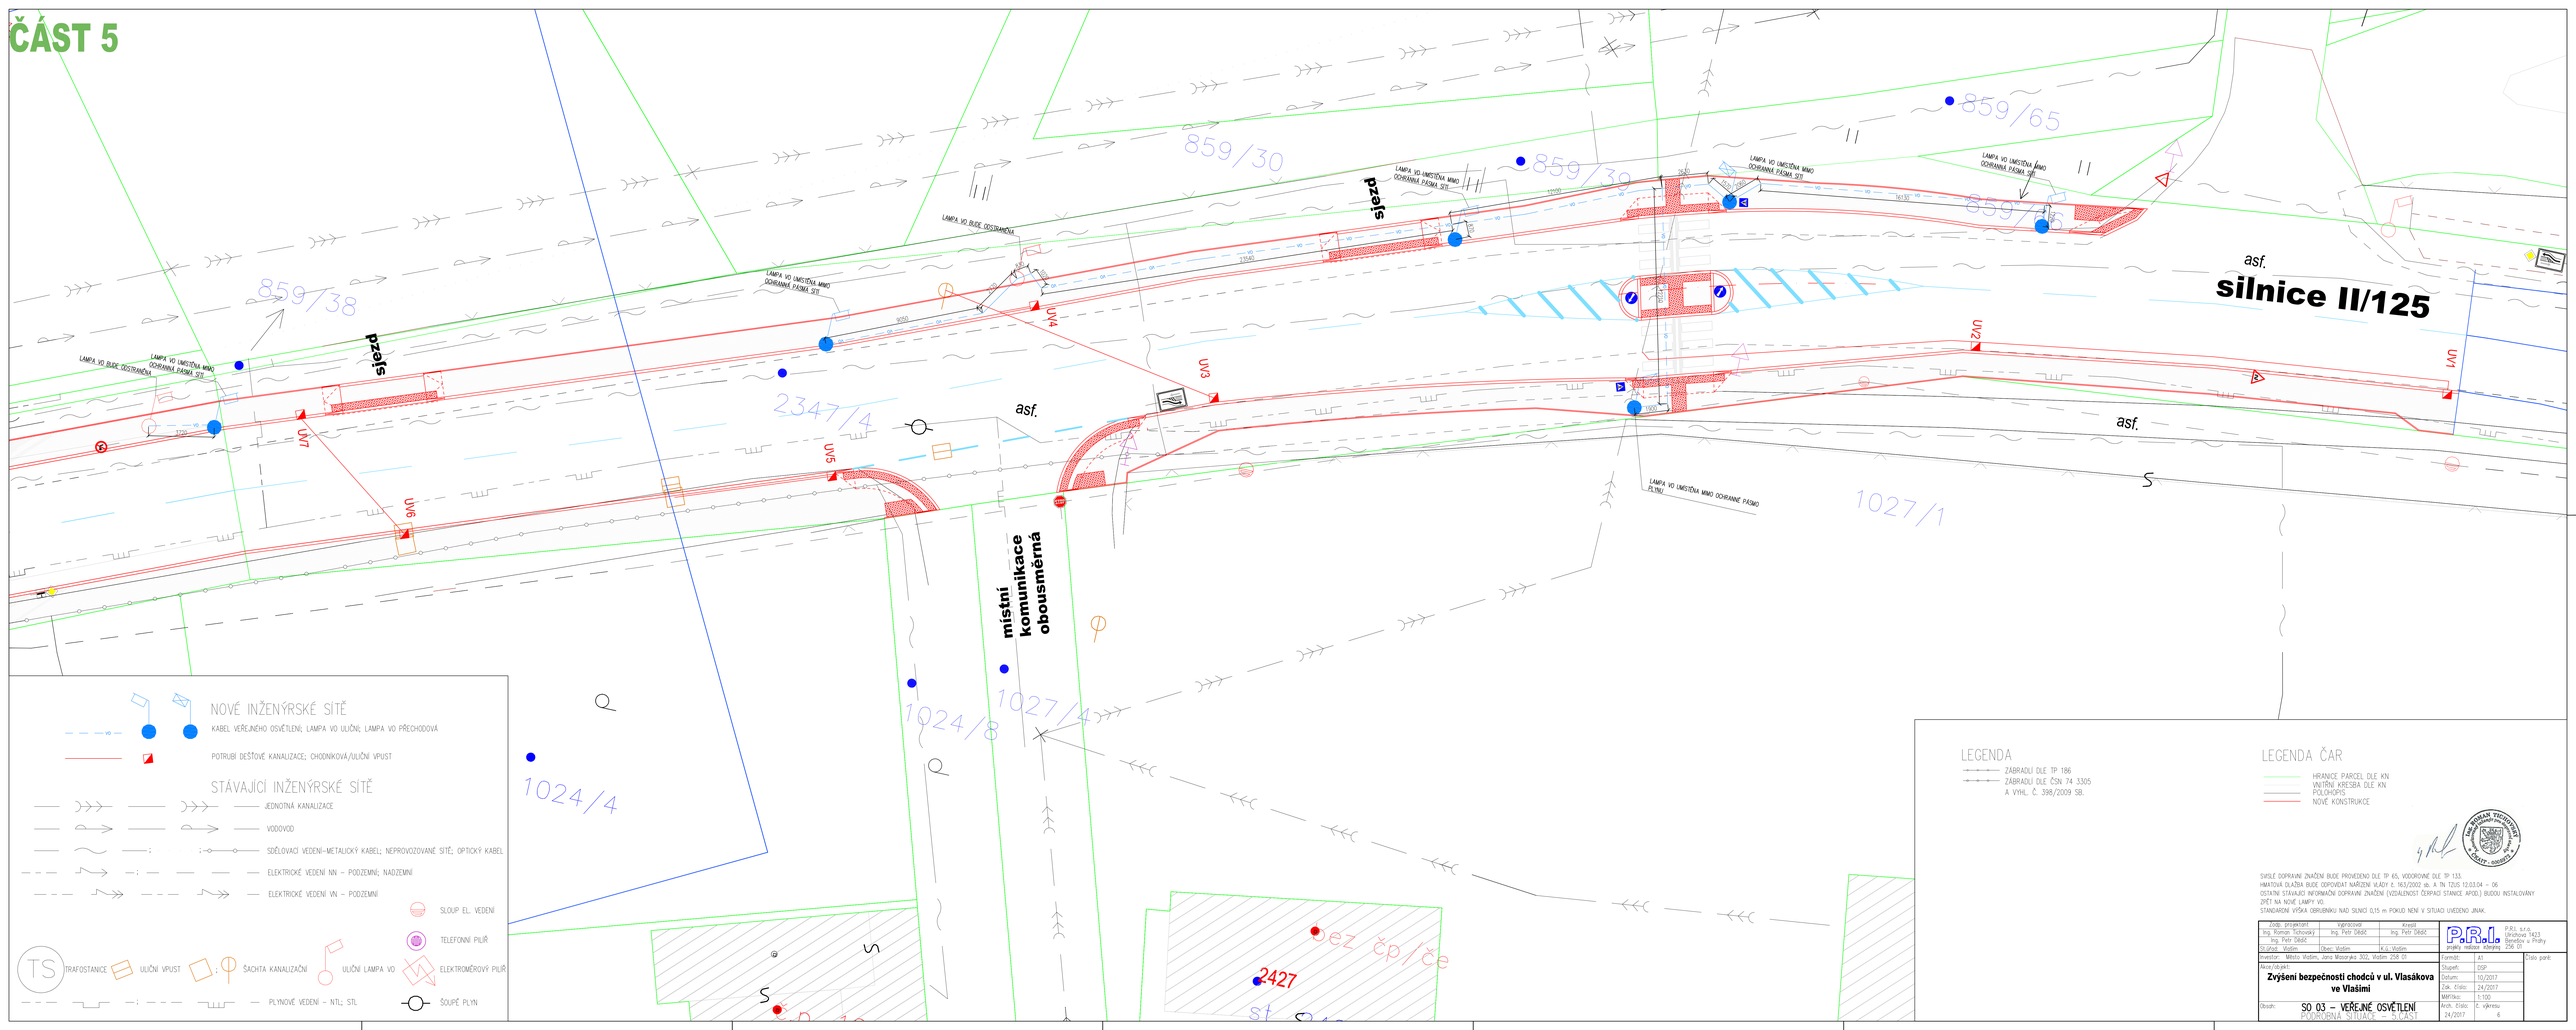

NOVÉ INŽENÝRSKÉ SÍTĚ

- KABEL VEŘEJNÉHO OSVĚTLENÍ; LAMPA VO ULIČNÍ; LAMPA VO PŘECHODOVÁ
- POTRUBÍ DEŠŤOVÉ KANALIZACE; CHODNÍKOVÁ/ULIČNÍ VPUST

STÁVAJÍCÍ INŽENÝRSKÉ SÍTĚ

- JEDNOTNÁ KANALIZACE
- VODOVOD
- SDĚLOVACÍ VEDENÍ-METALICKÝ KABEL; NEPROVOZOVANÉ SÍTĚ; OPTICKÝ KABEL
- ELEKTRICKÉ VEDENÍ NN – PODZEMNÍ; NADZEMNÍ
- ELEKTRICKÉ VEDENÍ VN – PODZEMNÍ
- TS TRAFOSTANICE
- ULIČNÍ VPUST
- ŠACHTA KANALIZAČNÍ
- ULIČNÍ LAMPA VO
- SLOUP EL. VEDENÍ
- TELEFONNÍ PILÍŘ
- ELEKTROMĚROVÝ PILÍŘ
- PLYNOVÉ VEDENÍ – NTL; STL
- ŠOUPĚ PLYN

LEGENDA

ZÁBRADLÍ DLE TP 186
ZÁBRADLÍ DLE ČSN 74 3305
A VYHL. Č. 398/2009 SB.

LEGENDA ČAR

- HRANICE PARCEL DLE KN
- VNITŘNÍ KRESBA DLE KN
- POLOHOPIS
- NOVÉ KONSTRUKCE

SVISLÉ DOPRAVNÍ ZNAČENÍ BUDE PROVEDENO DLE TP 65, VODOROVNÉ DLE TP 133.
HMATOVÁ DLAŽBA BUDE ODPOVÍDAT NAŘÍZENÍ VLÁDY Č. 163/2002 sb. A TN 12/0.13.04 – 06.
OSTATNÍ STÁVAJÍCÍ INFORMAČNÍ DOPRAVNÍ ZNAČENÍ (VZDÁLENOST ZDRPAD STANICE APOD.) BUDOU INSTALOVÁNY ZPĚT NA NOVÉ LAMPY VO.
STANDARDNÍ VÝŠKA OBRUBNÍKU NAD SILNICÍ 0,15 m POKUD NENÍ V SITUACI UVEDENO JINAK.

Zodp. projektant	Vypracoval	Kreslil	PRI, s.r.o. Zhořelecká 1423 Benešov u Prahy
Ing. Roman Tichonický	Ing. Petr Dášek	Ing. Petr Dášek	
Ing. Petr Dášek			profes. náklad. kóm. ČKA 01
Ú.zem. obvod: Vlašim	Obec: Vlašim	K.ú. Vlašim	

Investor: Město Vlašim, Jana Wassnerka 302, Vlašim 258 01

Akce (stavba):
Zvýšení bezpečnosti chodců v ul. Vlasákova ve Vlašimi

Obsah:
SO 03 – VEŘEJNÉ OSVĚTLENÍ
SITUACNÍ VÝKRES - ČÁST 5

Formát:	A1
Stupeň:	DSP
Datum:	10/2017
Zák. číslo:	24/2017
Měřítko:	1:100
Arch. číslo:	24/2017
Č. výkresu	6

Číslo paré: