



km 1,500 - 4,947 - Extravilán

S 6,5/90

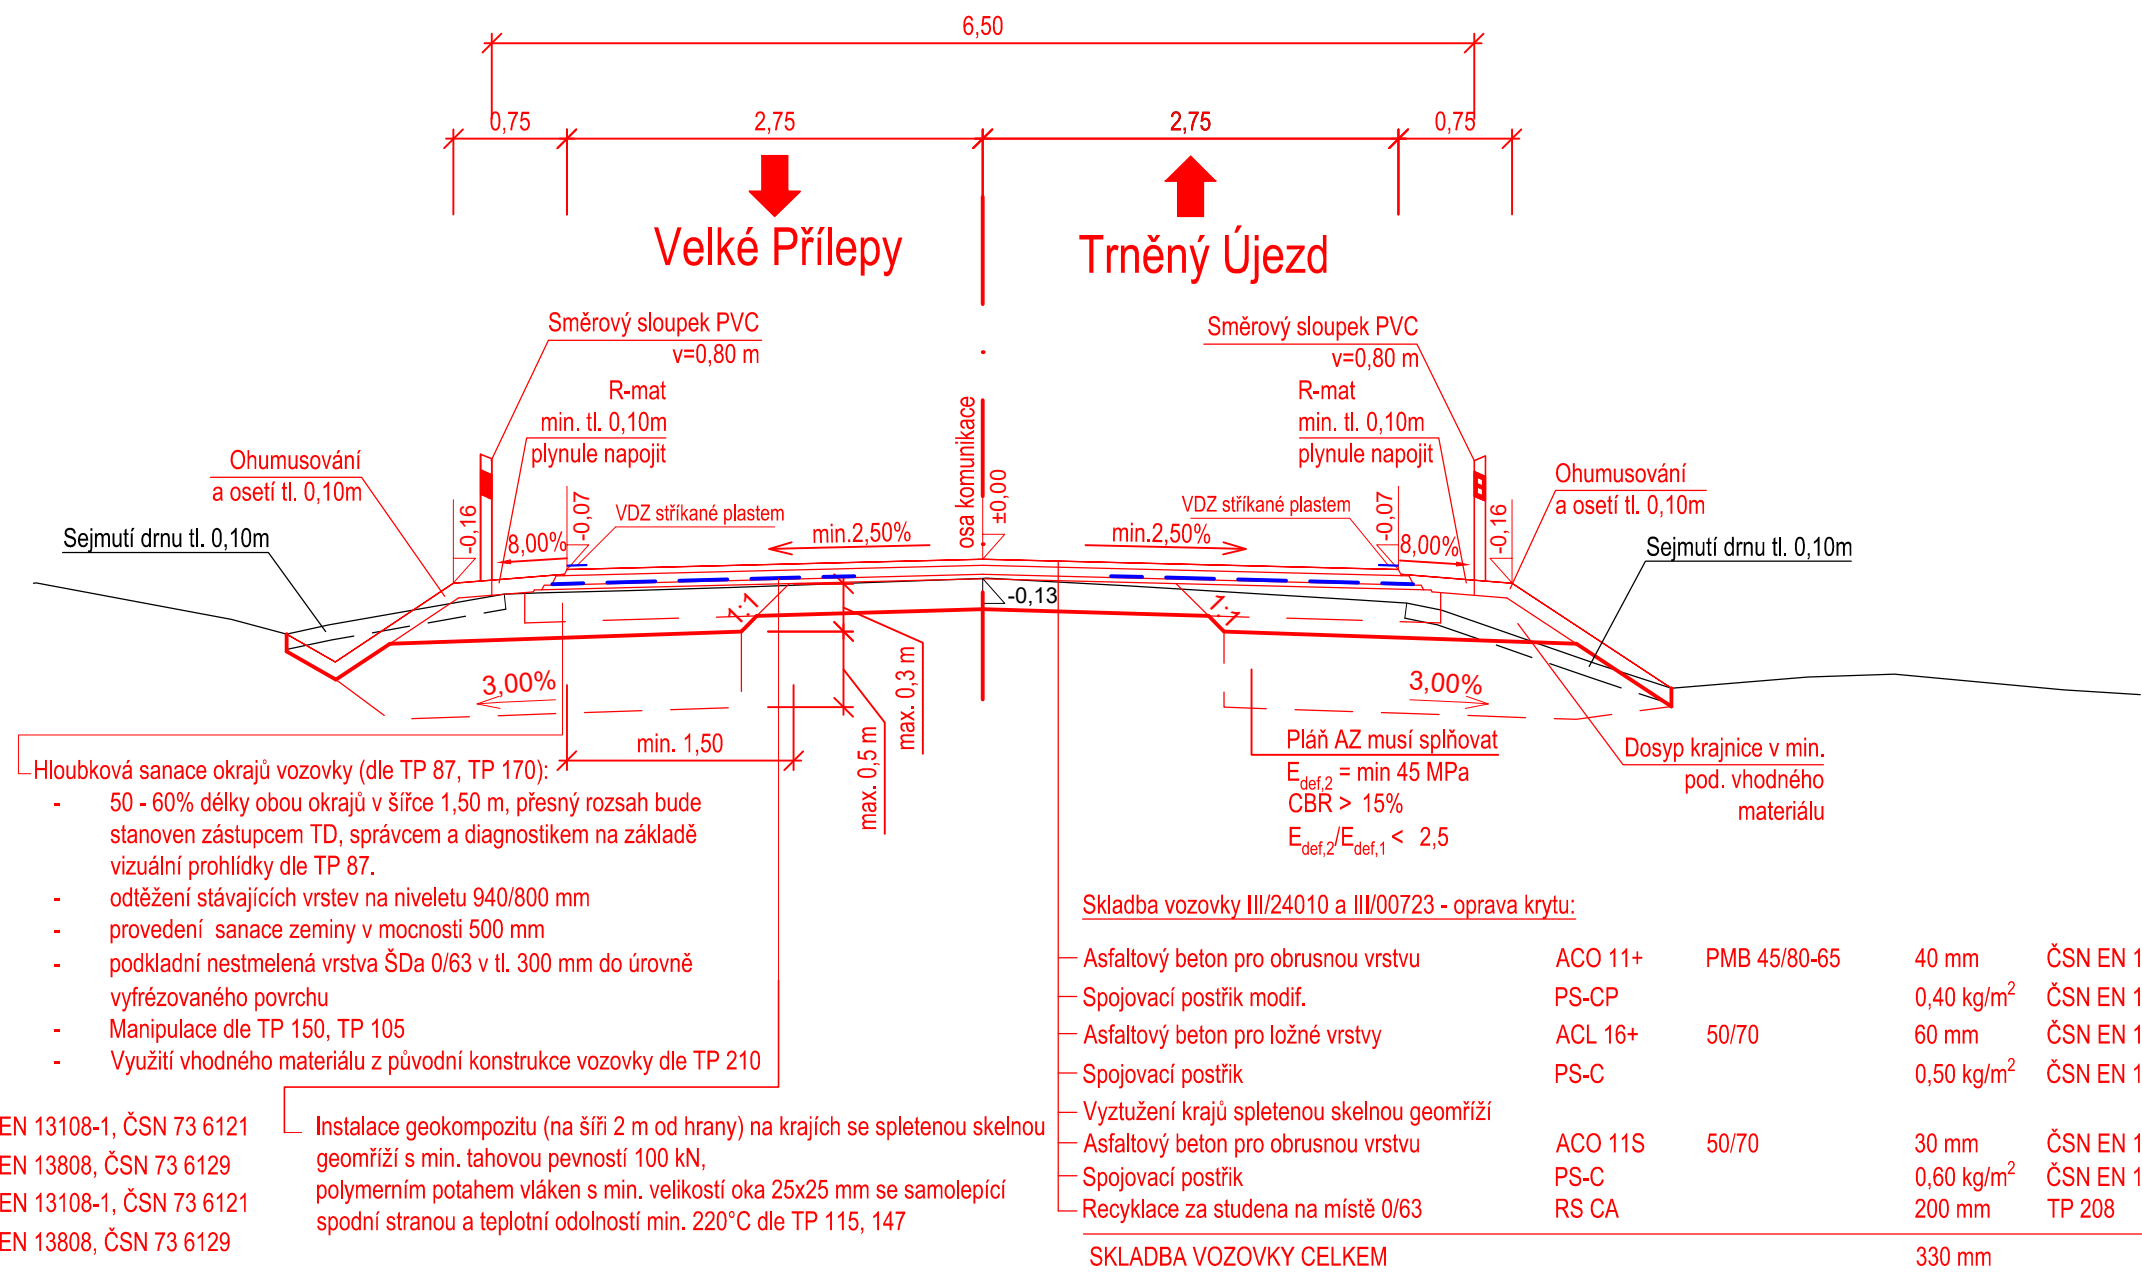

Typický řez účelovým sjezdem s propustkem a šikmými čely

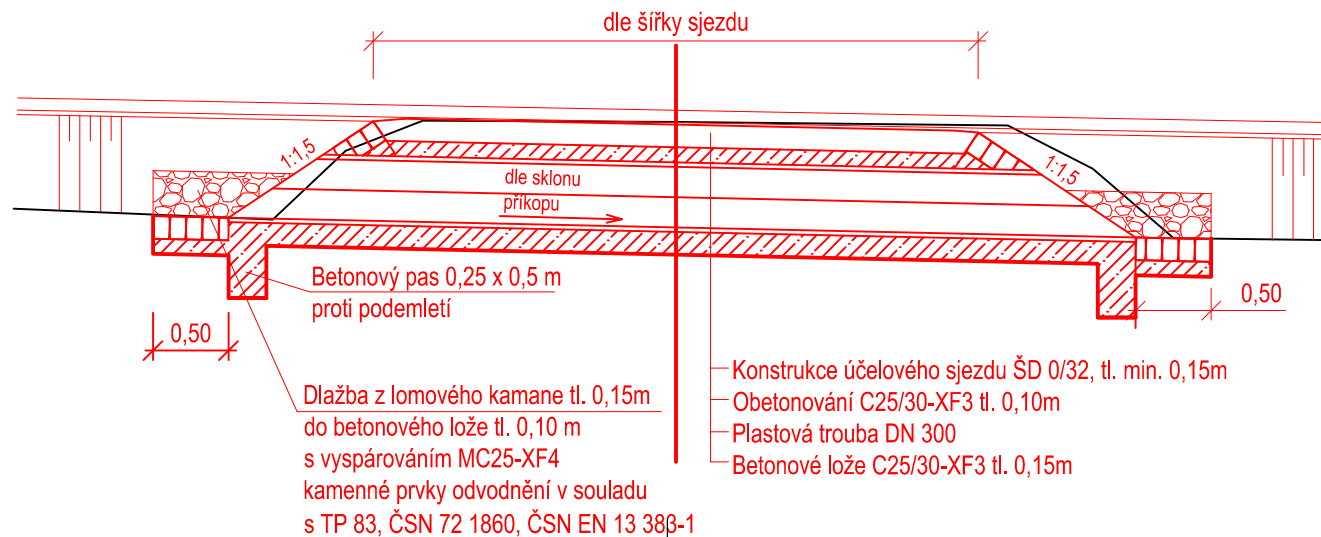


Č.	Datum	Popis	Vypracoval	Schválil
REVIZE				

Objednatel: **Středočeský kraj**
Zborovská 81/11
150 21 Praha 5

Zhotovitel: **BIM SAS4S**
Vedoucí společník: SAGASTA s.r.o., Novodvorská 1010/14, 142 00 Praha 4



Navrh/vypracoval:	Zodpovědný projektant:	Zhotovitel:  4roads s.r.o. Slunná 541/27 162 00 Praha 6 - Střešovice
Jaroslav Medáček	Ing. Karel Fazekas	
Technická kontrola:	Hlavní inženýr projektu:	
Ing. Jan Lambert	Ing. Jan Svoboda	

Kraj:	Středočeský	Čís.sm.obj.:	S-3645/00066001/2020
Katastrální území:	Malé Čířovice, Lichoceves, Noutonice, Svrkyně, Kamýk u Velkých Přílepe, Kozinec, Holubice v Čechách, Trnéný Újezd u Zákolan	Čís.akce:	20071
Akce:	III/00715, III/00722, III/00723, III/24010, oprava - PD	Datum:	02/2022
Část:	SO 101 - Silnice III/24010 a III/00723	Formát:	4xA4
Příloha:	Vzorové příčné řezy	Měřítko:	1:50
		Stupeň:	Číslo kopie:
		Číslo přílohy:	