


VZOROVÝ PŘÍČNÝ ŘEZ Č. 3– PODOBRUBNÍKOVÝ RIGOL, M 1:50

PŘEDPOKLAD POUZE NA SILNICI III/2409 (LIBČICE) V ÚSECÍCH:
KM 3,445–3,482 VLEVO
KM 3,511–3,674 VLEVO
KM 3,789–3,827 VLEVO
CELKEM 238 m

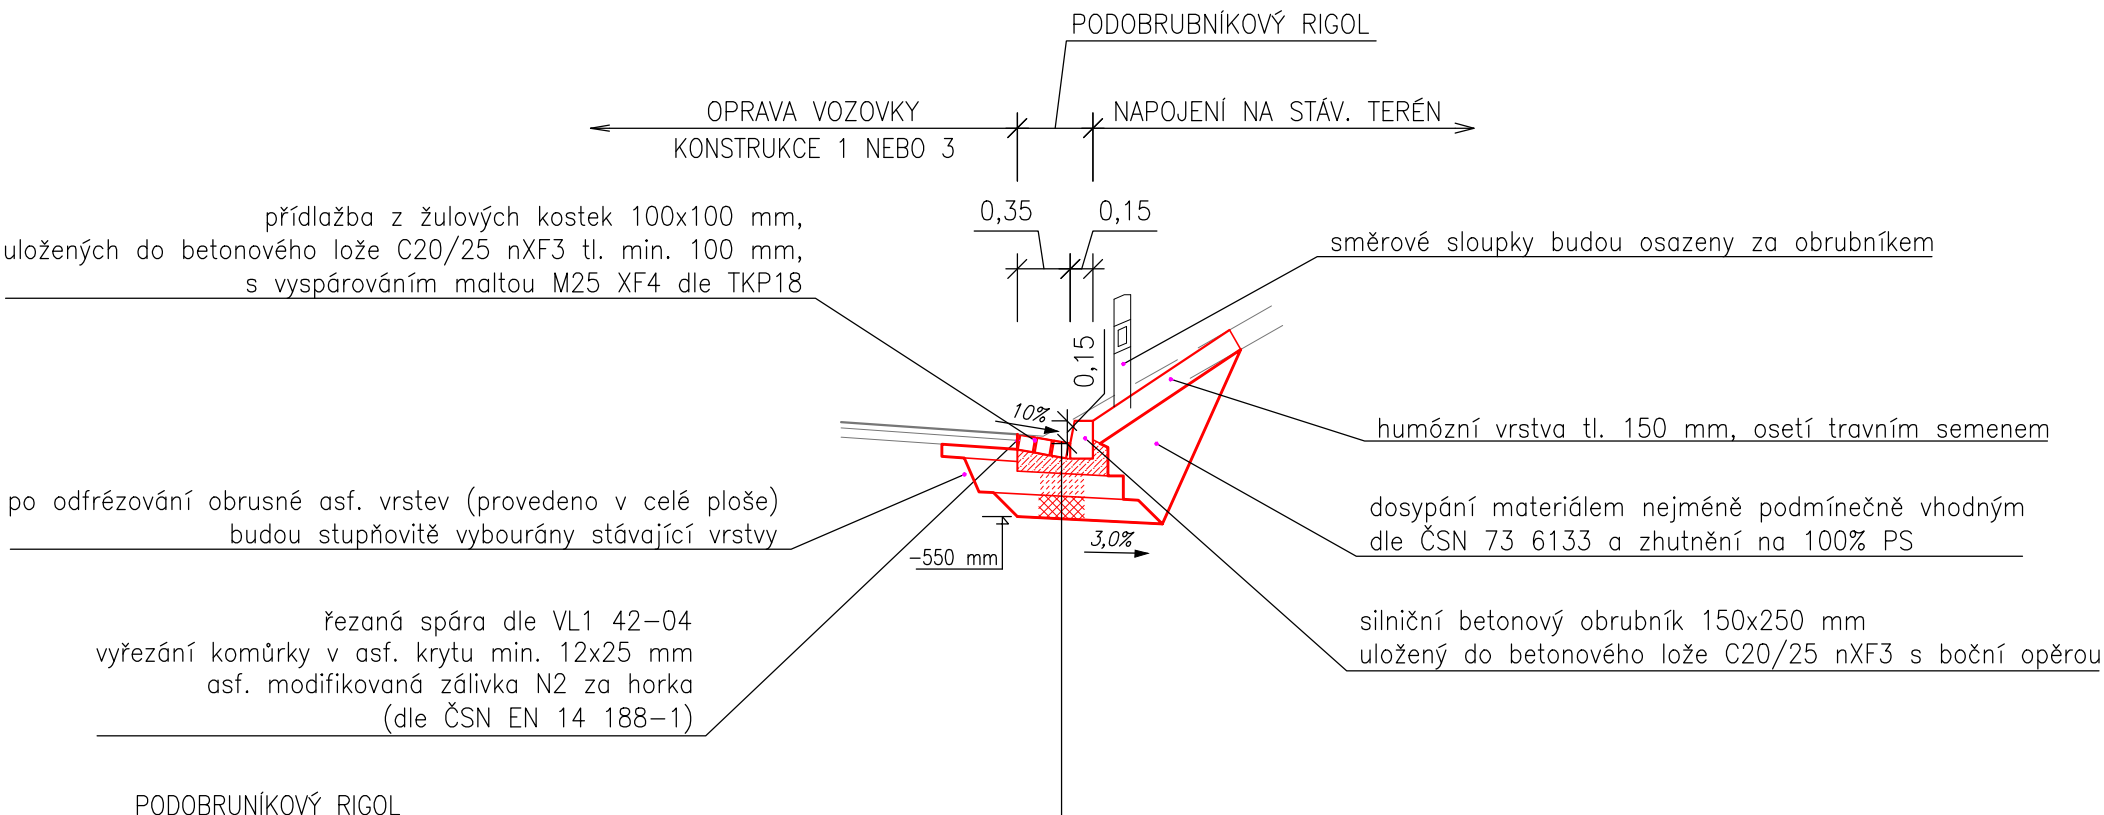

PODOBRUBNÍKOVÝ RIGOL

žulová kamenná dlažba	DL	100 mm	ČSN EN 1342	ČSN 73 6131	
betonové lože dlažby	L	100 mm	ČSN EN 1342	ČSN 73 6131	
směs stmelená cementem*	SC C _{12/15}	150 mm	ČSN EN 14 227-1	ČSN 73 6124-1	60 MPa
štěrkodrt 0/63	ŠDA	150 mm	ČSN EN 13285	ČSN 73 6126-1	45 MPa
celkem		500 mm			

* vrstva SC vyztužena kari sítí prům 8 mm / oka 100x100 mm. Kari síť bude uložena ve spodní třetině vrstvy.