




PŘÍČNÝ ŘEZ V OSE OPĚRY  
OPĚRA 01  
M 1:100

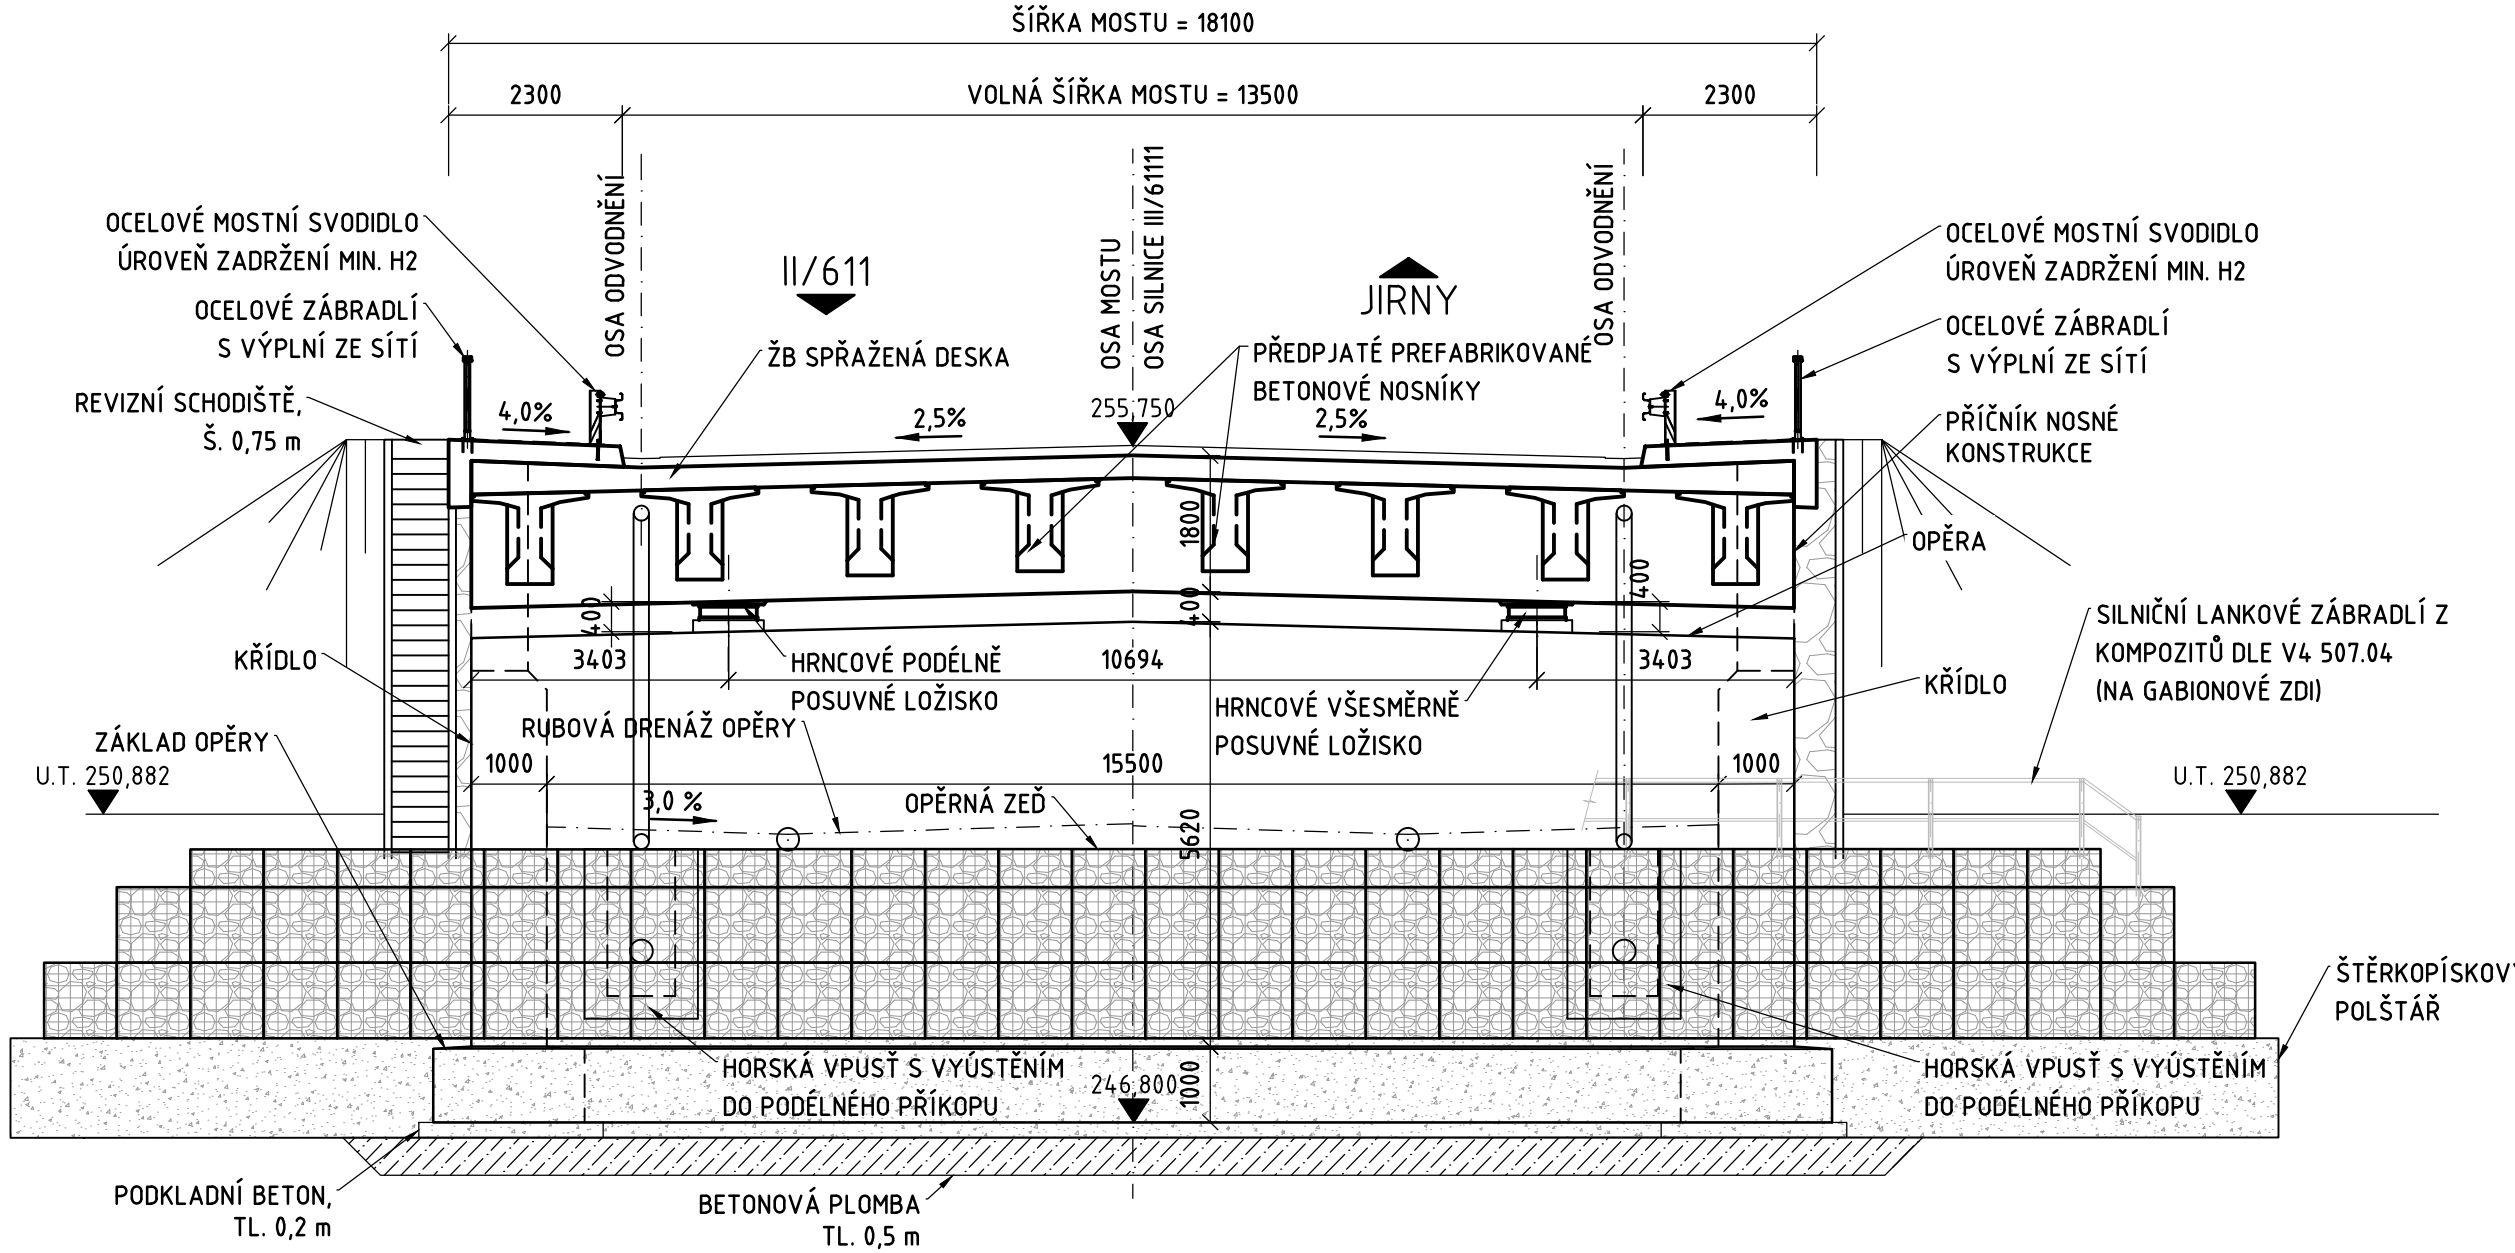

PŘÍČNÝ ŘEZ V OSE PODPĚRY  
PILÍŘ P2  
M 1:100

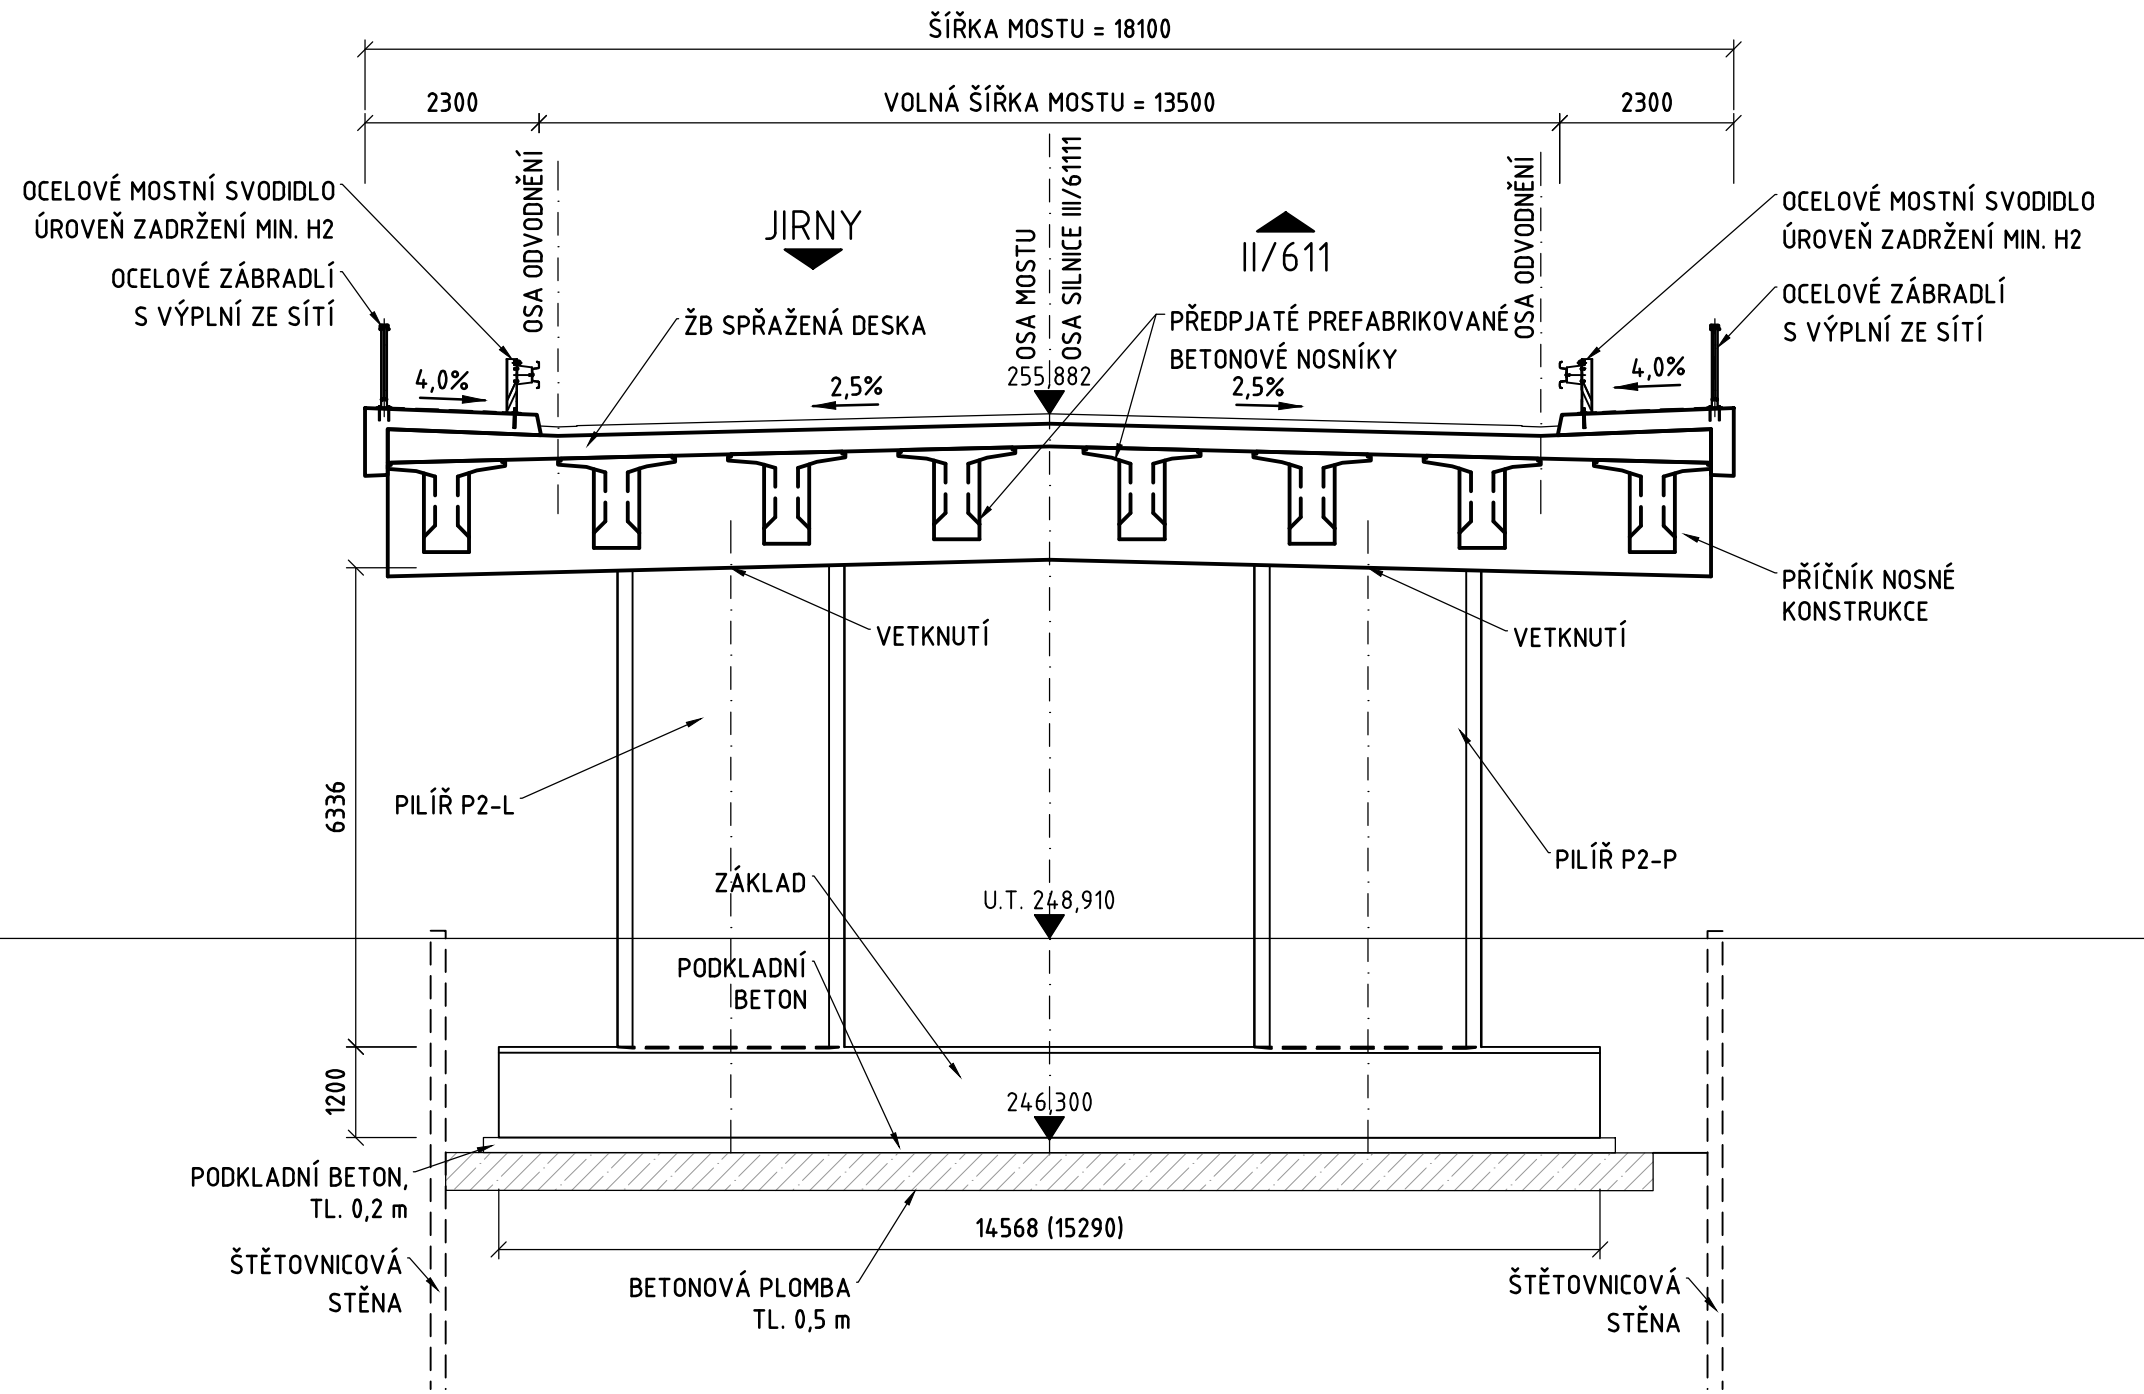

PŘÍČNÝ ŘEZ V OSE OPĚRY  
OPĚRA 03  
M 1:100

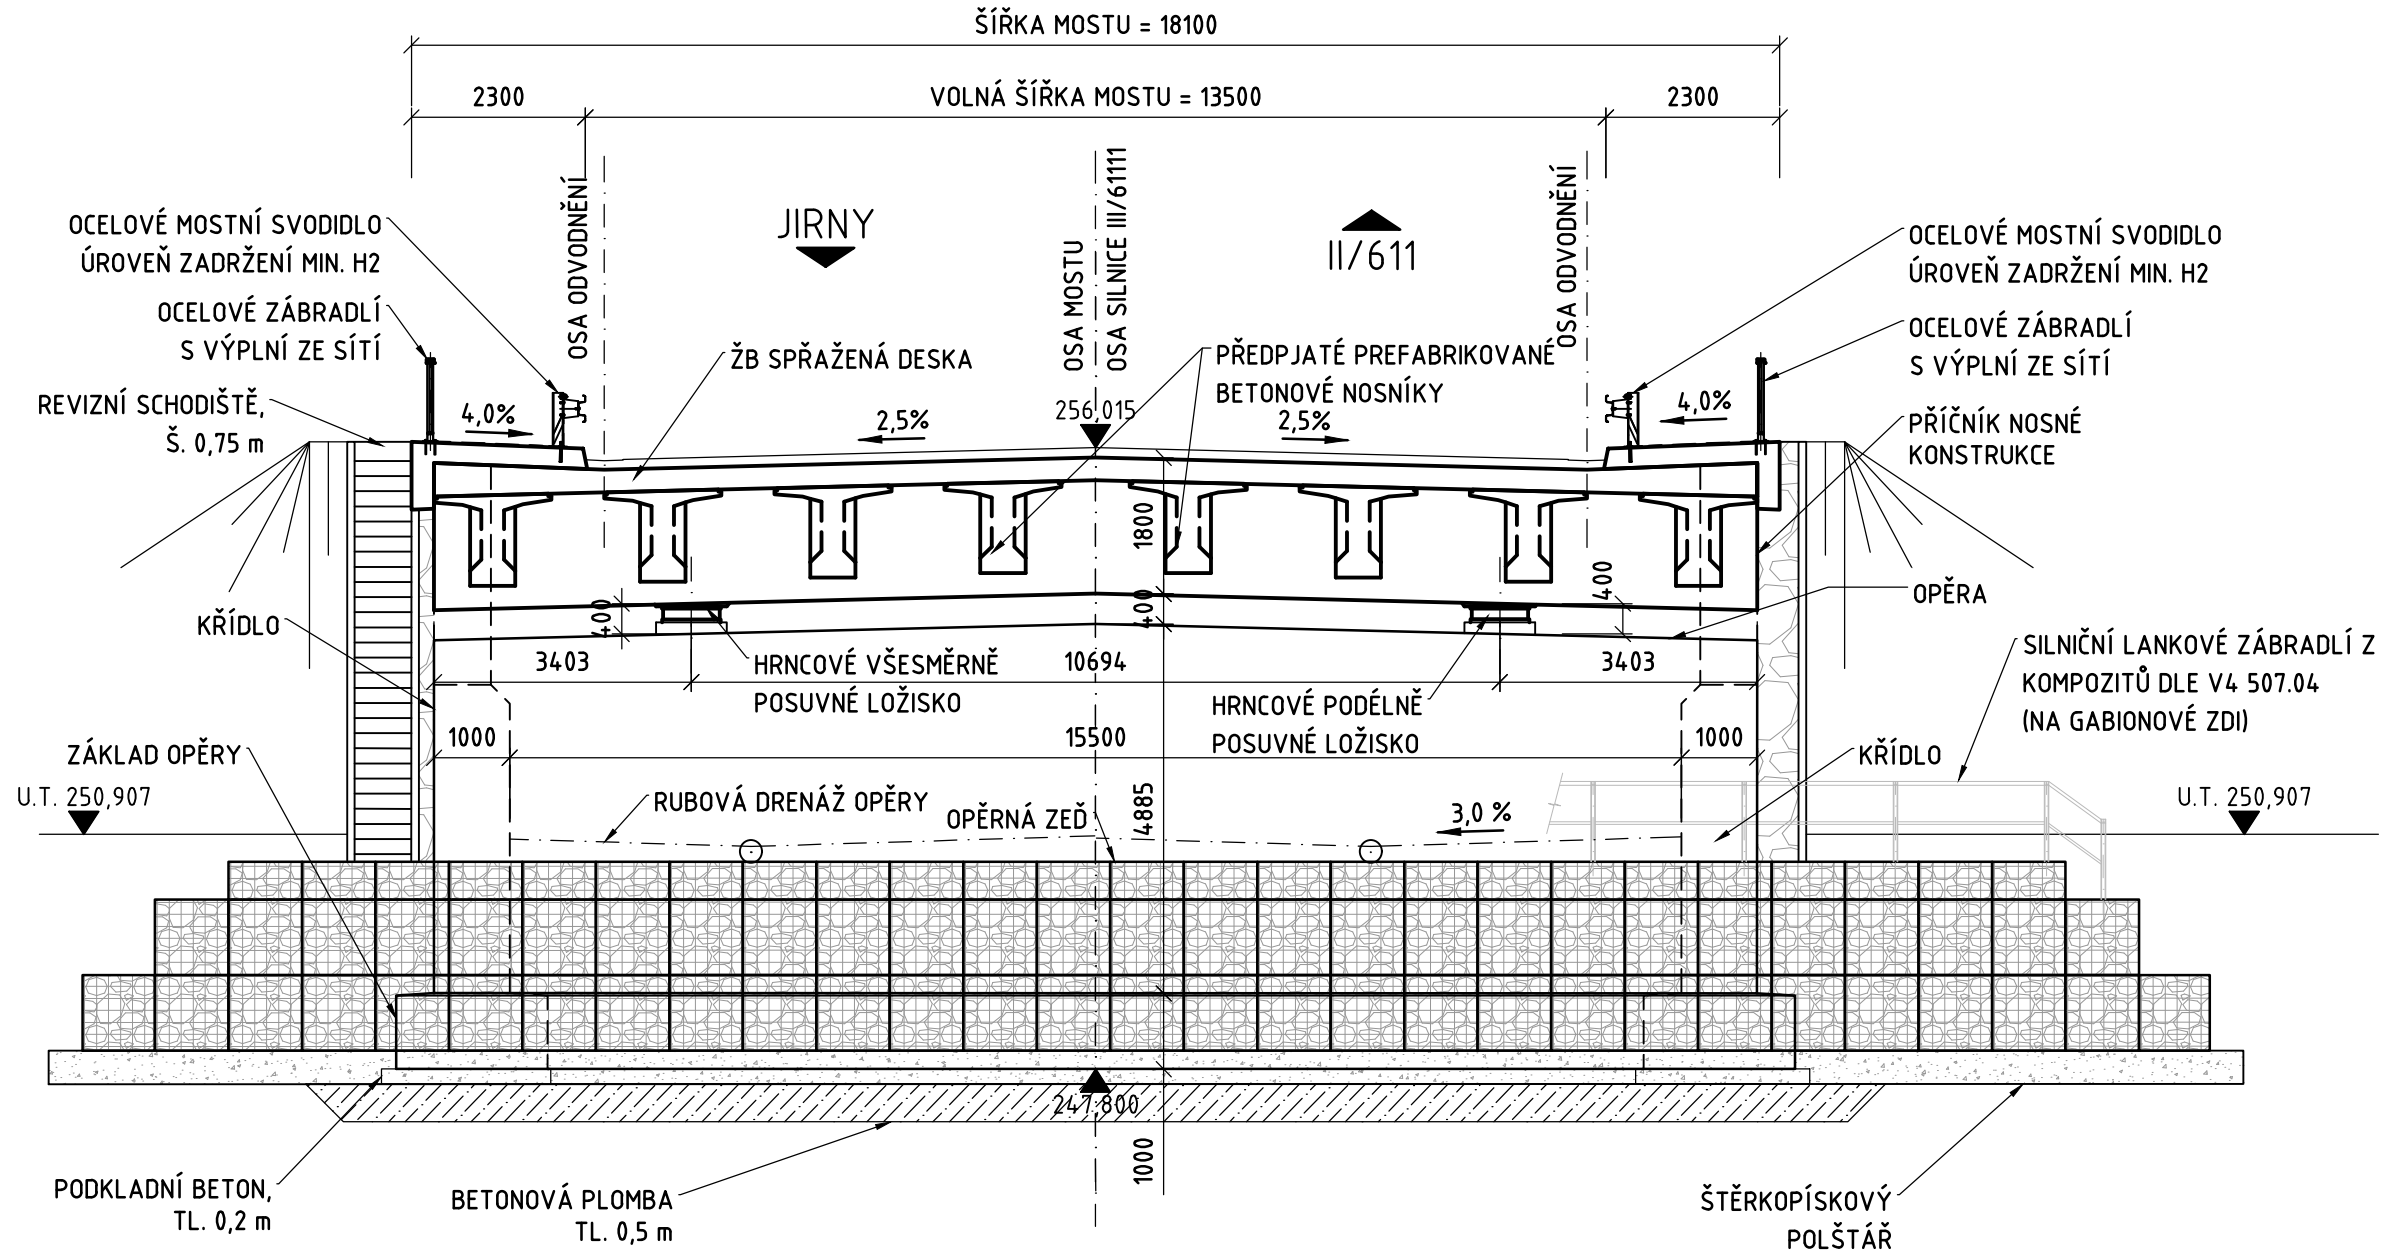

Souřadnicový systém: S-JTSK  
Výškový systém: Bpv

SO 201 III/6111 JIRNY MOST EV. Č. 6111-1

Objednatel stavby: **Středočeský kraj** STŘEDOČESKÝ KRAJ  
Zborovská 11  
150 21 Praha 5  
Česká republika  
Razítko :  
kontroloval :  
Datum : Podpis :

Zhotovitel PDPS: **Valbek, spol. s r.o., stf. Praha**  
V olšinách 2300/75  
100 00 Praha 10  
Česká republika  
Razítko :  
kontroloval :  
Datum : Podpis :

	Vypracoval	Ing. Michal Brada	Zak. číslo	15-NO-03-022
	Zodp. projektant	Ing. Jakub Heřman	Datum	12/2023
	Hlavní inženýr	doc. Ing. L. Vráblík Ph.D.	Stupeň	PDPS
	Tech. kontrola	Ing. Milan Šístek	Počet formátů	6x4
Zhotovitel: Valbek, spol. s r.o., stf. Praha V olšinách 2300/75 100 00, Praha 10	III/6111 Jirny, most ev. č. 6111-1		Měřítka	1:100
	Příloha: PŘÍČNÉ ŘEZY V OSÁCH PODPĚR		Č. přílohy:	Paré :
			06	