



VZOROVÝ PŘÍČNÝ ŘEZ–INTRAVILÁN  
S OSTRŮVKEM  
1:20

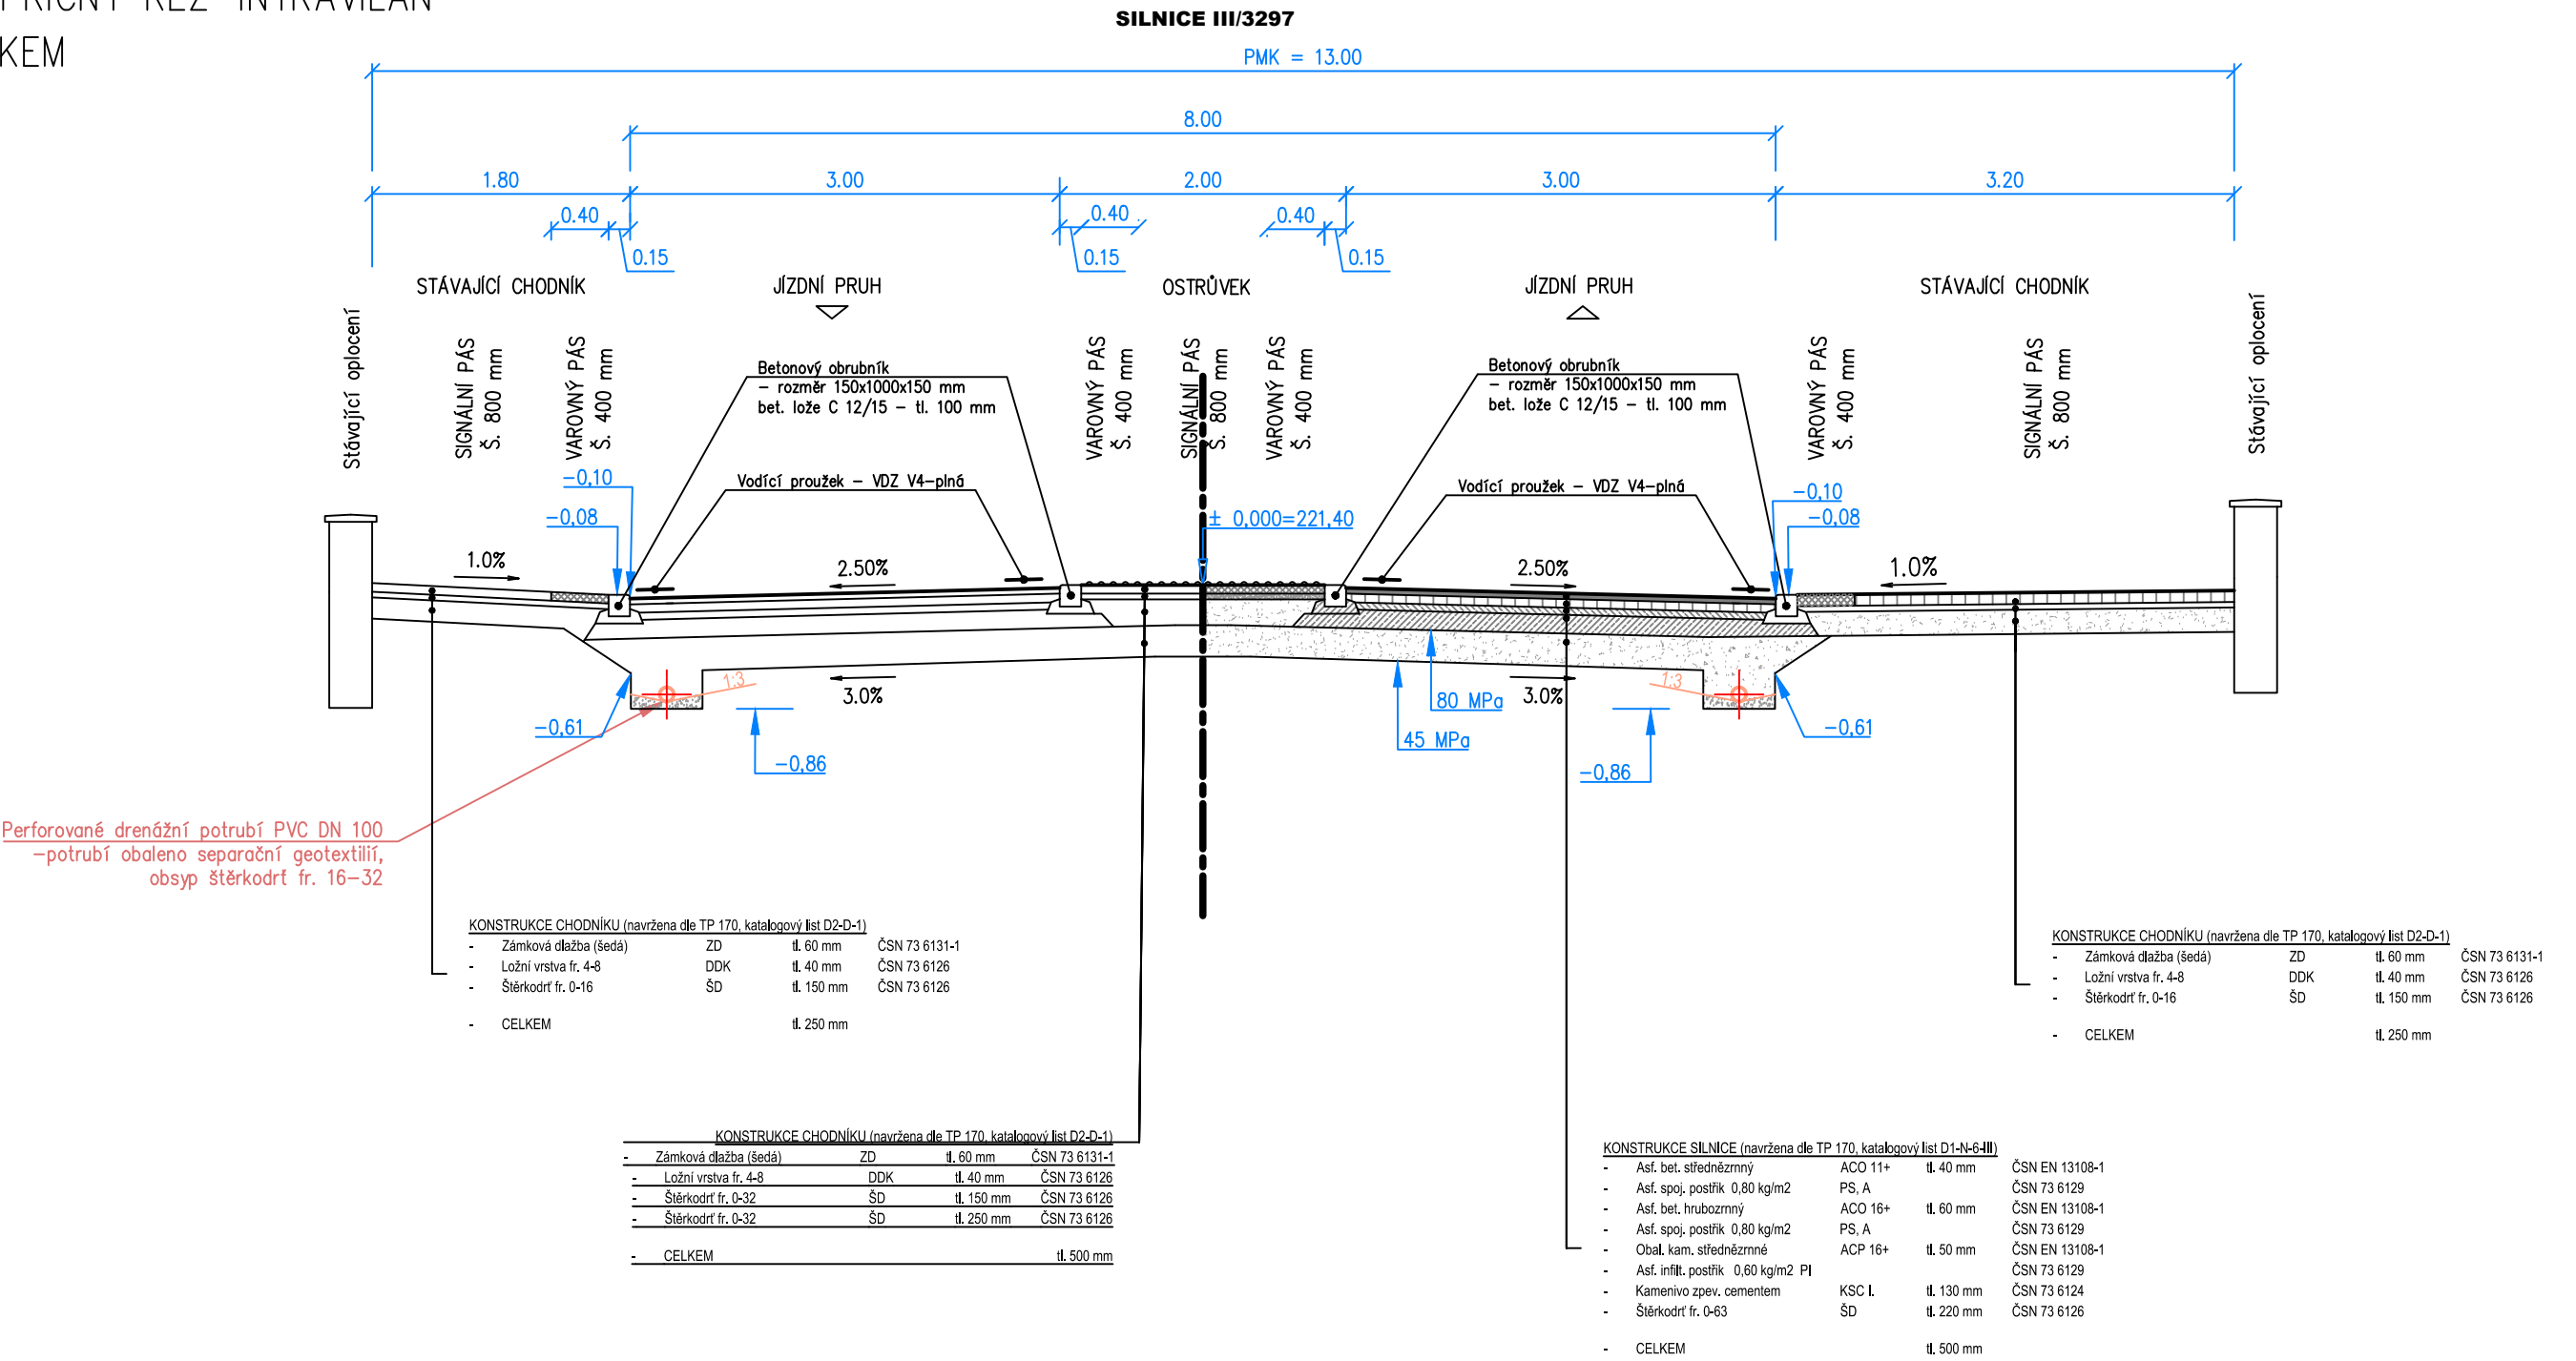

UPOZORNĚNÍ: VŠECHNY INŽENÝRSKÉ SÍTĚ JE NUTNÉ PŘED ZAHÁJENÍM VÝKOPOVÝCH PRACÍ VYTÝČIT JEJICH SPRÁVCÍ, KTEŘÍ ODPOVÍDAJÍ ZA PŘESNÉ URČENÍ JEJICH POLOHY !!!

Souřadnicový systém S-JTSK, Výškový systém BpV				
Vypracoval: ALEŠ JAMBOR		Autorizovaný projektant: ING. STANISLAV OSTRUŠKA		<div></div> <div>PROJEKČNÍ A INŽENÝRSKÁ ČINNOST Havelcova 70, 280 02 Kolín III email: ales.jambor@seznam.cz tel.: +420 774 549 441 IČ: 74429884 DIČ: CZ8203210796</div>
Investor: KRAJSKÁ SPRÁVA A ÚDRŽBA SILNIC STŘED. KRAJE, PŘÍSP. ORG. ZBOROVSKÁ 81/11, 150 00 PRAHA 5-SMÍCHOV				
OÚ/MÚ: PLAŇANY / KOLÍN		Formát: A3		
Datum: ÚNOR 2018		Čís. zakázky: 201813		
Akce: III/3297 PLAŇANY				<div>Stupeň: PDPS</div> <div>Měřítko: 1:50</div>
Příloha: VZOROVÝ PŘÍČNÝ ŘEZ - INTRAVILÁN				
				<div>Příloha č.: C8</div>