



VZOROVÝ PŘÍČNÝ ŘEZ–INTRAVILÁN  
STANIČENÍ 0,020 km  
1:50

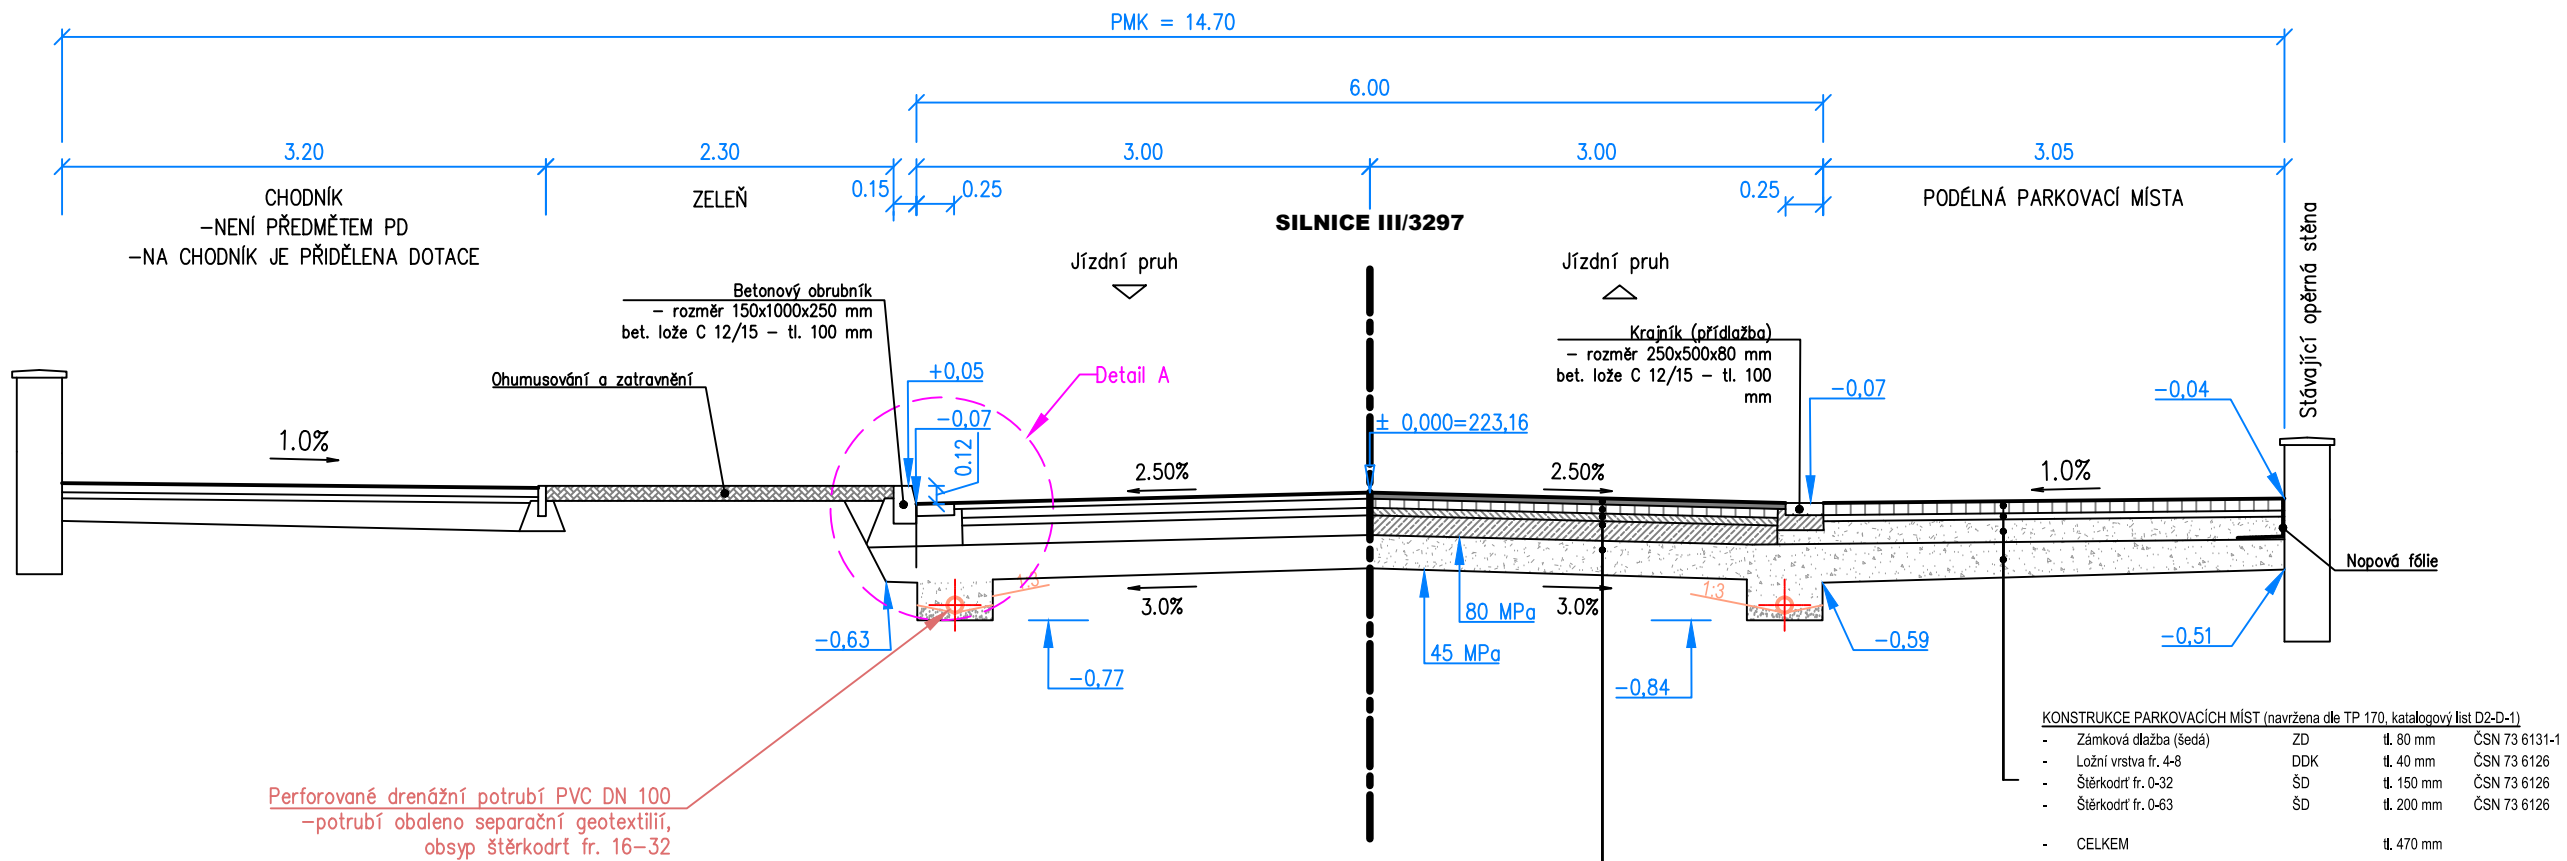

Detail A

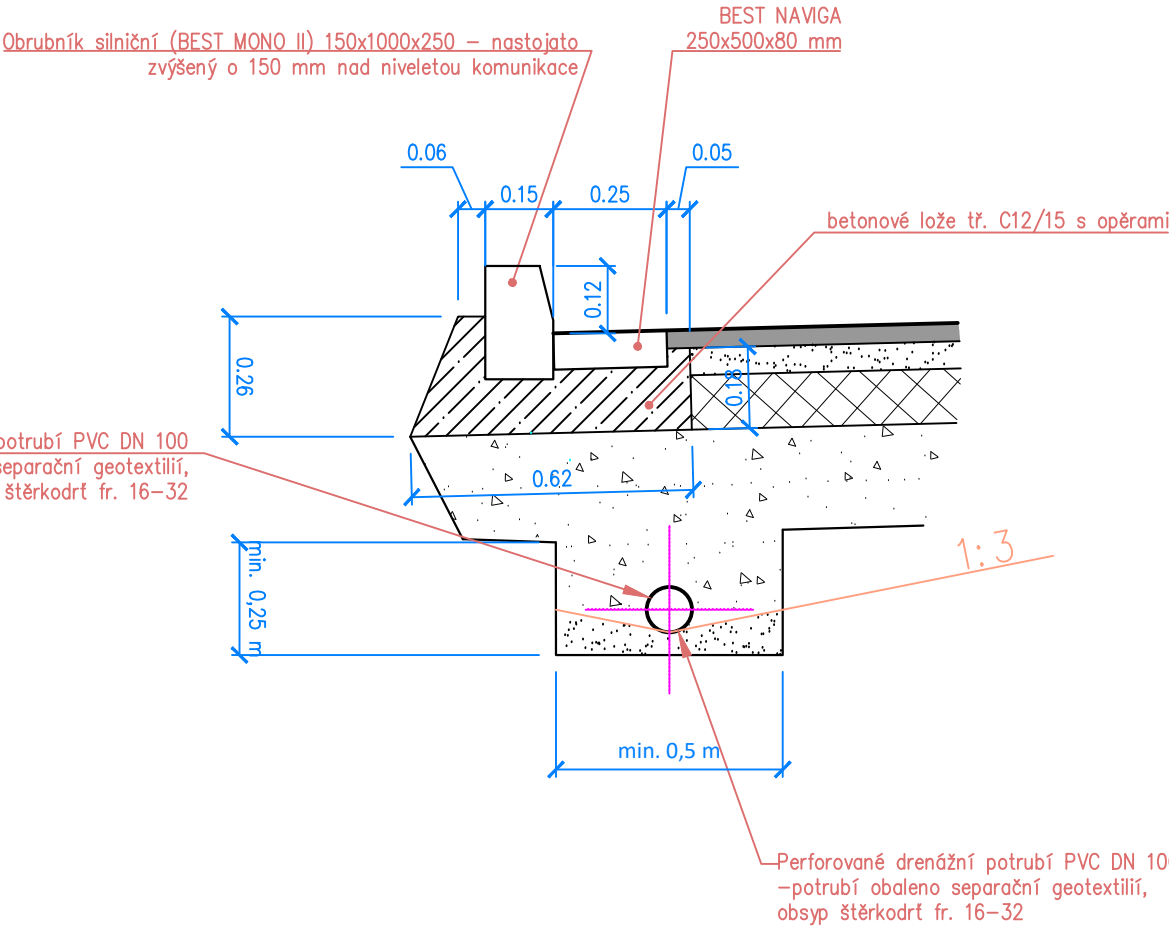

KONSTRUKCE SILNICE (navržena dle TP 170, katalogový list D1-N-6-III)


- Asf. bet. střednězrný	ACO 11+	tl. 40 mm	ČSN EN 13108-1
- Asf. spoj. postřik 0,80 kg/m <sup>2</sup>	PS, A		ČSN 73 6129
- Asf. bet. hrubozrný	ACO 16+	tl. 60 mm	ČSN EN 13108-1
- Asf. spoj. postřik 0,80 kg/m <sup>2</sup>	PS, A		ČSN 73 6129
- Obal. kam. střednězrné	ACP 16+	tl. 50 mm	ČSN EN 13108-1
- Asf. infilt. postřik 0,60 kg/m <sup>2</sup> PI			ČSN 73 6129
- Kamenivo zpev. cementem	KSC I.	tl. 130 mm	ČSN 73 6124
- Štěrkodrt fr. 0-63	ŠD	tl. 220 mm	ČSN 73 6126
- CELKEM		tl. 500 mm	

KONSTRUKCE PARKOVACÍCH MÍST (navržena dle TP 170, katalogový list D2-D-1)

- Zámková dlažba (šedá)	ZD	tl. 80 mm	ČSN 73 6131-1
- Ložní vrstva fr. 4-8	DDK	tl. 40 mm	ČSN 73 6126
- Štěrkodrt fr. 0-32	ŠD	tl. 150 mm	ČSN 73 6126
- Štěrkodrt fr. 0-63	ŠD	tl. 200 mm	ČSN 73 6126
- CELKEM		tl. 470 mm	

UPOZORNĚNÍ: VŠECHNY INŽENÝRSKÉ SÍTĚ JE NUTNÉ PŘED ZAHÁJENÍM VÝKOPOVÝCH PRACÍ VYTÝČIT JEJICH SPRÁVCÍ, KTEŘÍ ODPOVÍDAJÍ ZA PŘESNÉ URČENÍ JEJICH POLOHY !!!

Souřadnicový systém S-JTSK, Výškový systém Bpv			
Vypracoval:  ALEŠ JAMBOR		Autorizovaný projektant:  ING. STANISLAV OSTRUŠKA	
Investor:  KRAJSKÁ SPRÁVA A ÚDRŽBA SILNIC STŘED. KRAJE, PŘÍSP. ORG. ZBOROVSKÁ 81/11, 150 00 PRAHA 5-SMÍCHOV			
OÚ/MÚ: PLAŇANY / KOLÍN		Formát: A3	
Datum: ÚNOR 2018		Čís. zakázky: 201813	
Akce:  <b>III/3297 PLAŇANY</b>			
Příloha:  VZOROVÝ PŘÍČNÝ ŘEZ - INTRAVILÁN			

	
PROJEKČNÍ A INŽENÝRSKÁ ČINNOST Havelcova 70, 280 02 Kolín III email: ales.jambor@seznam.cz tel.: +420 774 549 441 IČ: 74429884 DIČ: CZ8203210796	
Stupeň: PDPS	Souprava:
Měřítko: 1:50	
Příloha č.: C5	