



VZOROVÝ PŘÍČNÝ ŘEZ–INTRAVILÁN
SE VCHODEM A VJEZDEM
1:20

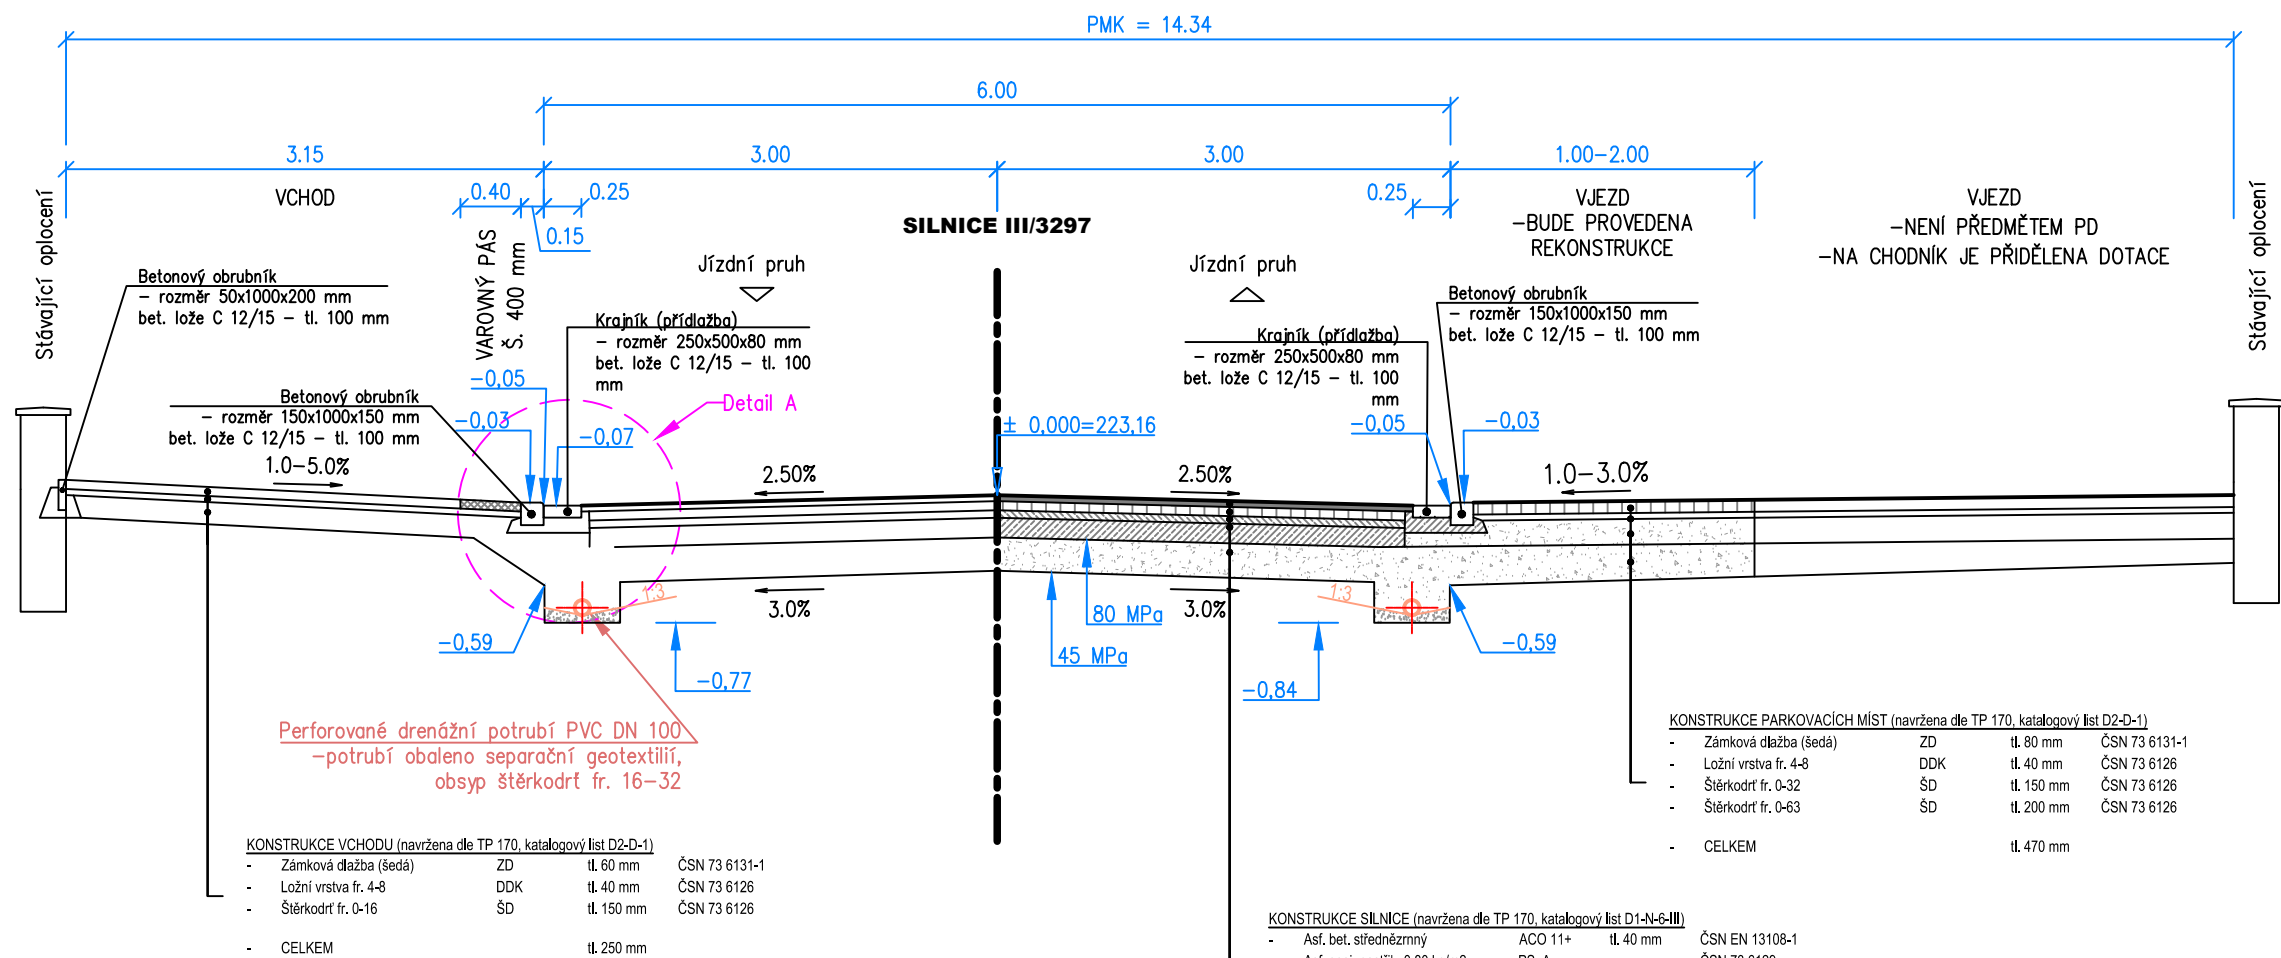

Detail A

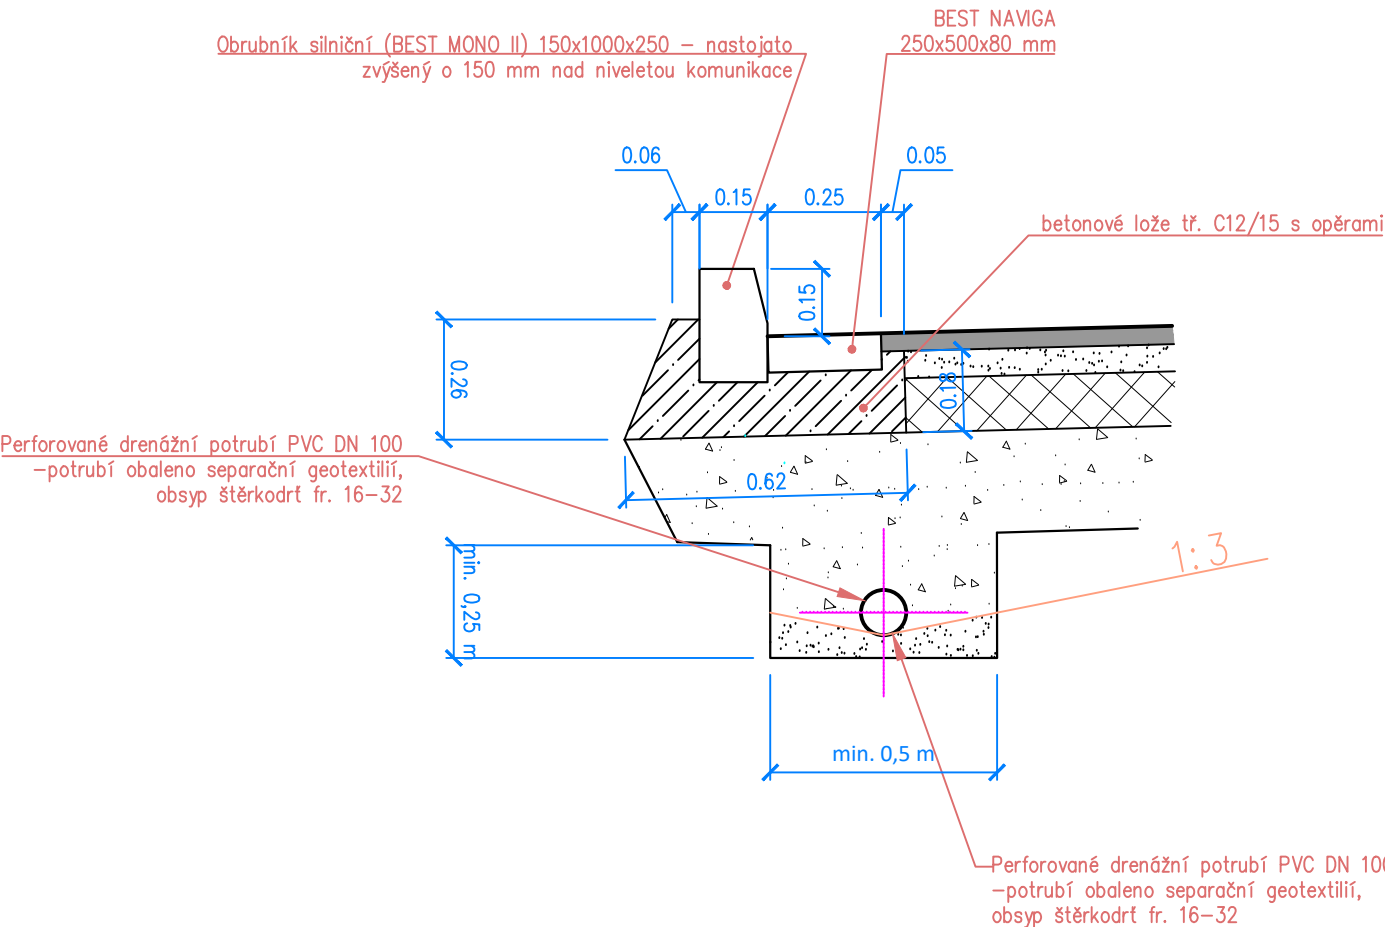

UPOZORNĚNÍ: VŠECHNY INŽENÝRSKÉ SÍTĚ JE NUTNÉ PŘED ZAHÁJENÍM VÝKOPOVÝCH PRACÍ VYTÝČIT JEJICH SPRÁVCÍ, KTEŘÍ ODPOVÍDAJÍ ZA PŘESNÉ URČENÍ JEJICH POLOHY !!!

Souřadnicový systém S-JTSK, Výškový systém Bpv	
Vypracoval: ALEŠ JAMBOR	Autorizovaný projektant: ING. STANISLAV OSTRUŠKA
Investor: KRAJSKÁ SPRÁVA A ÚDRŽBA SILNIC STŘED. KRAJE, PŘÍSP. ORG. ZBOROVSKÁ 81/11, 150 00 PRAHA 5-SMÍCHOV	
OÚ/MÚ: PLAŇANY / KOLÍN	Formát: A3
Datum: ÚNOR 2018	Čís. zakázky: 201813
Akce: III/3297 PLAŇANY	
Příloha: VZOROVÝ PŘÍČNÝ ŘEZ - INTRAVILÁN	
 PROJEKČNÍ A INŽENÝRSKÁ ČINNOST Havelcova 70, 280 02 Kolín III email: ales.jambor@seznam.cz tel.: +420 774 549 441 IČ: 74429884 DIČ: CZ8203210796	
Stupeň: PDPS	Souprava:
Měřítko: 1:50	
Příloha č.: C7	