
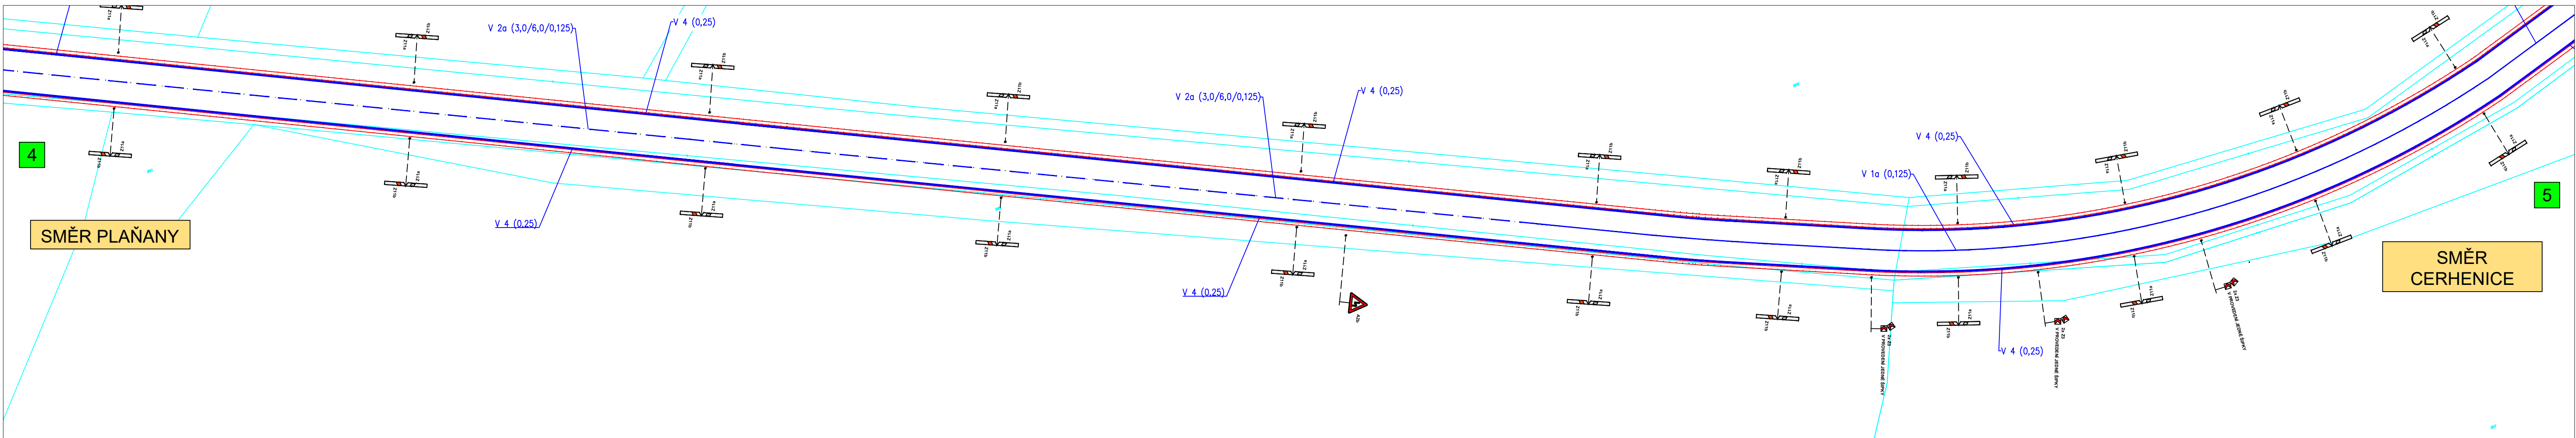


SITUACE STAVBY – EXTRAVILÁN  
1:500

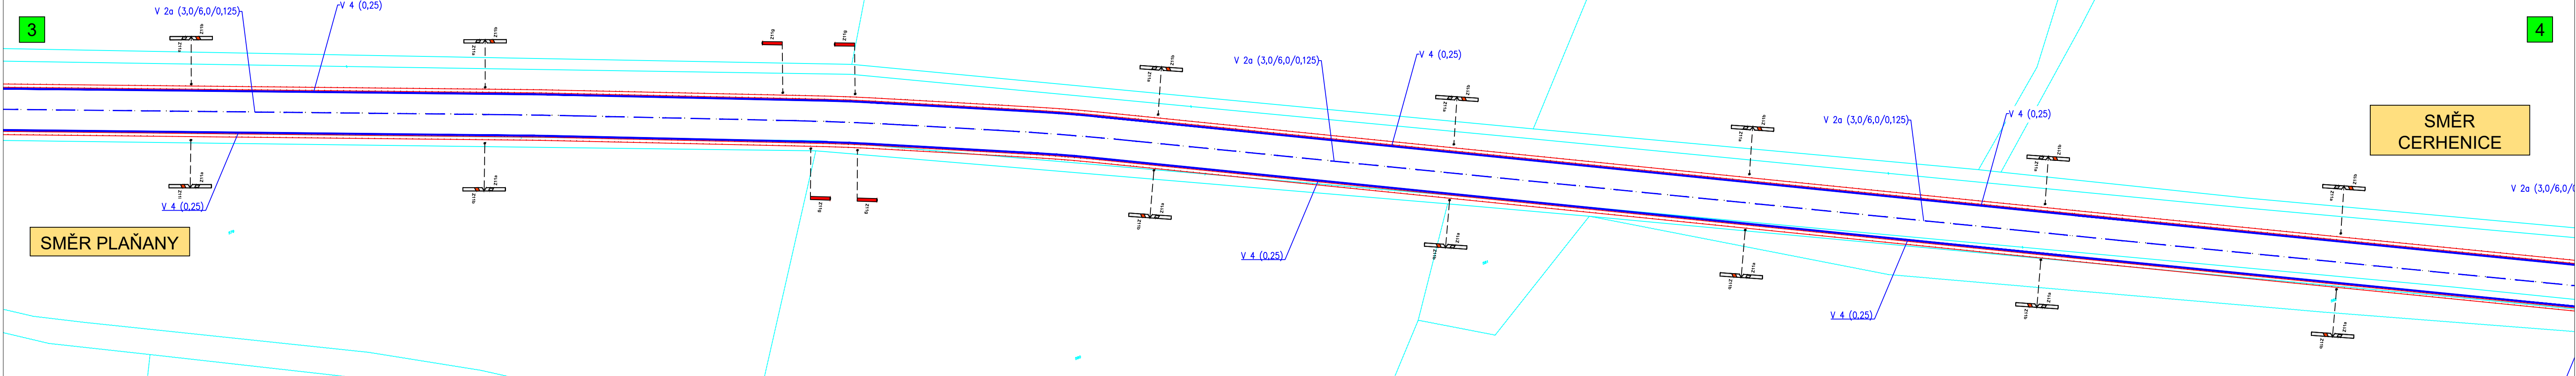

LEGENDA:

- ÚPRAVA STÁVAJÍCÍ SILNICE III/3297 V INTRAVILÁNU - ASFALTOVÝ POVRCH
- ÚPRAVA STÁVAJÍCÍ SILNICE III/3297 V EXTRAVILÁNU - ASFALTOVÝ POVRCH
- NOVÝ CHODNÍK, OSTRŮVEK - ZÁMKOVÁ DLAŽBA ŠEDÁ, TL. 60 mm
- STÁVAJÍCÍ PROJEKTOVANÝ CHODNÍK
- PODELNÁ PARKOVACÍ MÍSTA - ZÁMKOVÁ DLAŽBA ŠEDÁ, TL. 80 mm
- VJEZDY K NEMOVITOSTEM - ZÁMKOVÁ DLAŽBA ŠEDÁ, TL. 80 mm - INVESTOR MĚSTYS PLAŇANY
- ÚPRAVY PRO NEVIDOMÉ A TĚLESNĚ POSTIŽENÉ, ZÁMKOVÁ DL. ČERVENÁ RELIEFNÍ - VE VJEZDECH TL. 80 mm - V CHODNÍKU TL. 60 mm

- TRAVNATÉ PLOCHY
- VJEZDY NA POZNÍ POZEMKY - NEJSOU PŘEDMĚTEM PROJEKTU
- STÁVAJÍCÍ SVISLÉ DOPRAVNÍ ZNAČENÍ
- NOVÉ SVISLÉ DOPRAVNÍ ZNAČENÍ

- VODOROVNÉ DOPRAVNÍ ZNAČENÍ
- součástí stavebních úprav silnice bude uložení silničních betonových obrubníků
- vyčištění příkopů po obou stranách v celé délce úpravy silnice v extravilánu

LEGENDA INŽ. SÍTÍ:

- SDĚLOVACÍ VEDENÍ PODZEMNÍ, VE SPRÁVĚ CETIN a.s.
- SDĚLOVACÍ VEDENÍ PODZEMNÍ NEPROVOZOVANÉ, VE SPRÁVĚ CETIN a.s.
- PODZEMNÍ VEDENÍ NN DO 1 kV, VE SPRÁVĚ ČEZ DISTRIBUCE a.s.
- NADZEMNÍ VEDENÍ NN DO 1 kV, VE SPRÁVĚ ČEZ DISTRIBUCE a.s.
- KANALIZAČNÍ POTRUBÍ, VE SPRÁVĚ VODOS KOLÍN, s.r.o.
- VODOVODNÍ POTRUBÍ, VE SPRÁVĚ VODOS KOLÍN, s.r.o.

UPOZORNĚNÍ: VŠECHNY INŽENÝRSKÉ SÍTĚ JE NUTNÉ PŘED ZAHÁJENÍM VÝKOPOVÝCH PRACÍ VYTÝČIT JEJICH SPRÁVCI, KTERÍ ODPOVÍDAJÍ ZA PŘESNÉ URČENÍ JEJICH POLOHY !!!

Souřadnicový systém S-JTSK, Výškový systém Bp			
Vypracoval:	ALEŠ JAMBOR	Autorizovaný projektant:	ING. STANISLAV OSTRUŠKA
Investor:	KRAJSKÁ SPRÁVA A ÚDRŽBA SILNIC STŘED. KRAJE, PŘÍSP. ORG. ZBOROVSKÁ 81/11, 150 00 PRAHA 5-SMÍCHOV		
OÚ/MÚ:	PLAŇANY / KOLÍN	Formát:	5x4
Datum:	ÚNOR 2018	Čís. zakázky:	201813
Akop:	III/3297 PLAŇANY		
Příloha:	SITUACE DOPRAVNÍHO ZNAČENÍ - EXTRAVILÁN		
Stupeň:	PDPS	Souprava:	
Měřítko:	1:500		
Příloha č.:	C14		