


VZOROVÝ PŘÍČNÝ ŘEZ-EXTRAVILÁN  
1:20

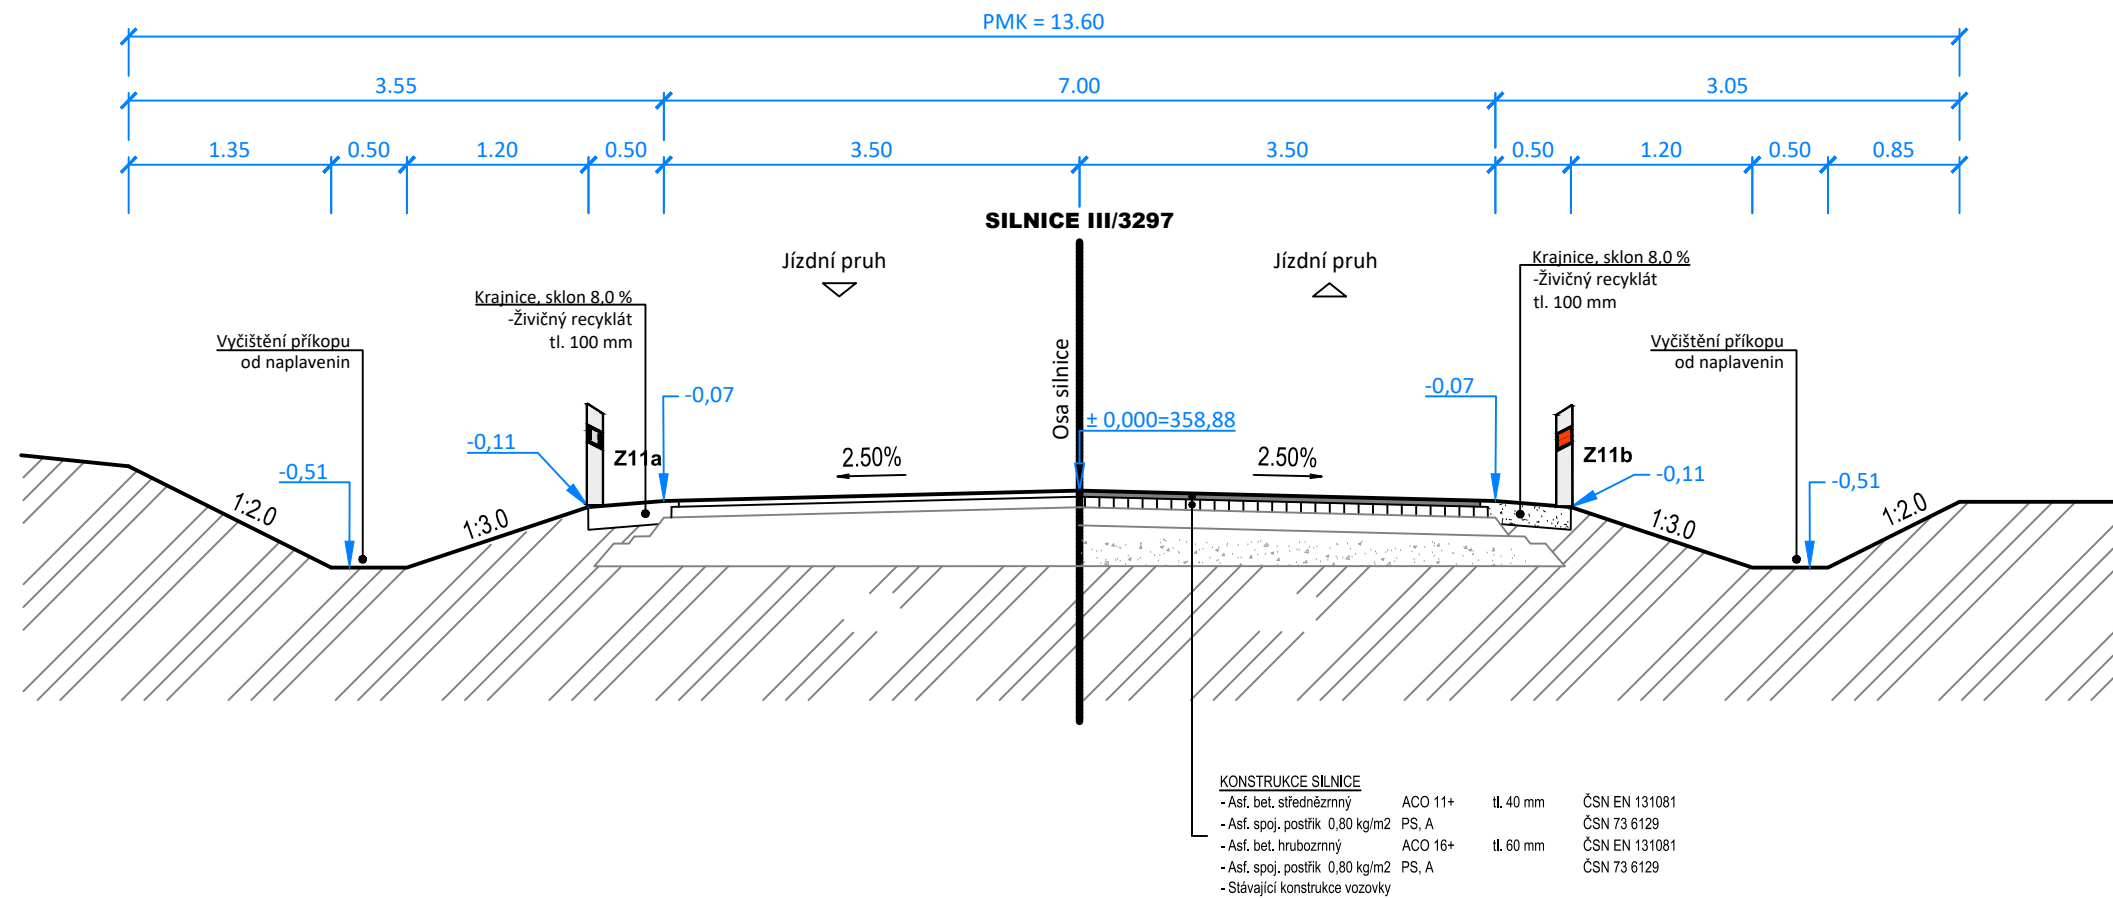

**UPOZORNĚNÍ: VŠECHNY INŽENÝRSKÉ SÍTĚ JE NUTNÉ PŘED ZAHÁJENÍM VÝKOPOVÝCH PRACÍ VYTÝČIT JEJICH SPRÁVCI, KTEŘÍ ODPOVÍDAJÍ ZA PŘESNÉ URČENÍ JEJICH POLOHY !!!**

Vypracoval: <b>ALEŠ JAMBOR</b>		Autorizovaný projektant: <b>ING. STANISLAV OSTRUŠKA</b>	 <p><b>PROJEKČNÍ A INŽENÝRSKÁ ČINNOST</b>          Havelcova 70, 280 02 Kolín III          email: ales.jambor@seznam.cz          tel.: +420 774 549 441          IČ: 74429884          DIČ: CZ8203210796</p>
Investor: <b>KRAJSKÁ SPRÁVA A ÚDRŽBA SILNIC STŘED. KRAJE, PŘÍSP. ORG.          ZBOROVSKÁ 81/11, 150 00 PRAHA 5-SMÍCHOV</b>			
OÚ/MÚ: <b>PLAŇANY / KOLÍN</b>	Formát: <b>A3</b>		
Datum: <b>ÚNOR 2018</b>	Čís. zakázky: <b>201813</b>		
Akce: <div style="text-align: center;"><b>III/3297 PLAŇANY</b></div>		Stupeň: <b>PDPS</b>	Souprava:
		Měřítko: <div style="text-align: center;"><b>1:50</b></div>	
Příloha: <div style="text-align: center;"><b>VZOROVÝ PŘÍČNÝ ŘEZ - EXTRAVILÁN</b></div>		Příloha č.: <div style="text-align: center;"><b>C10</b></div>	