



VZOROVÝ PŘÍČNÝ ŘEZ–INTRAVILÁN  
STANIČENÍ 0,240 km  
1:50

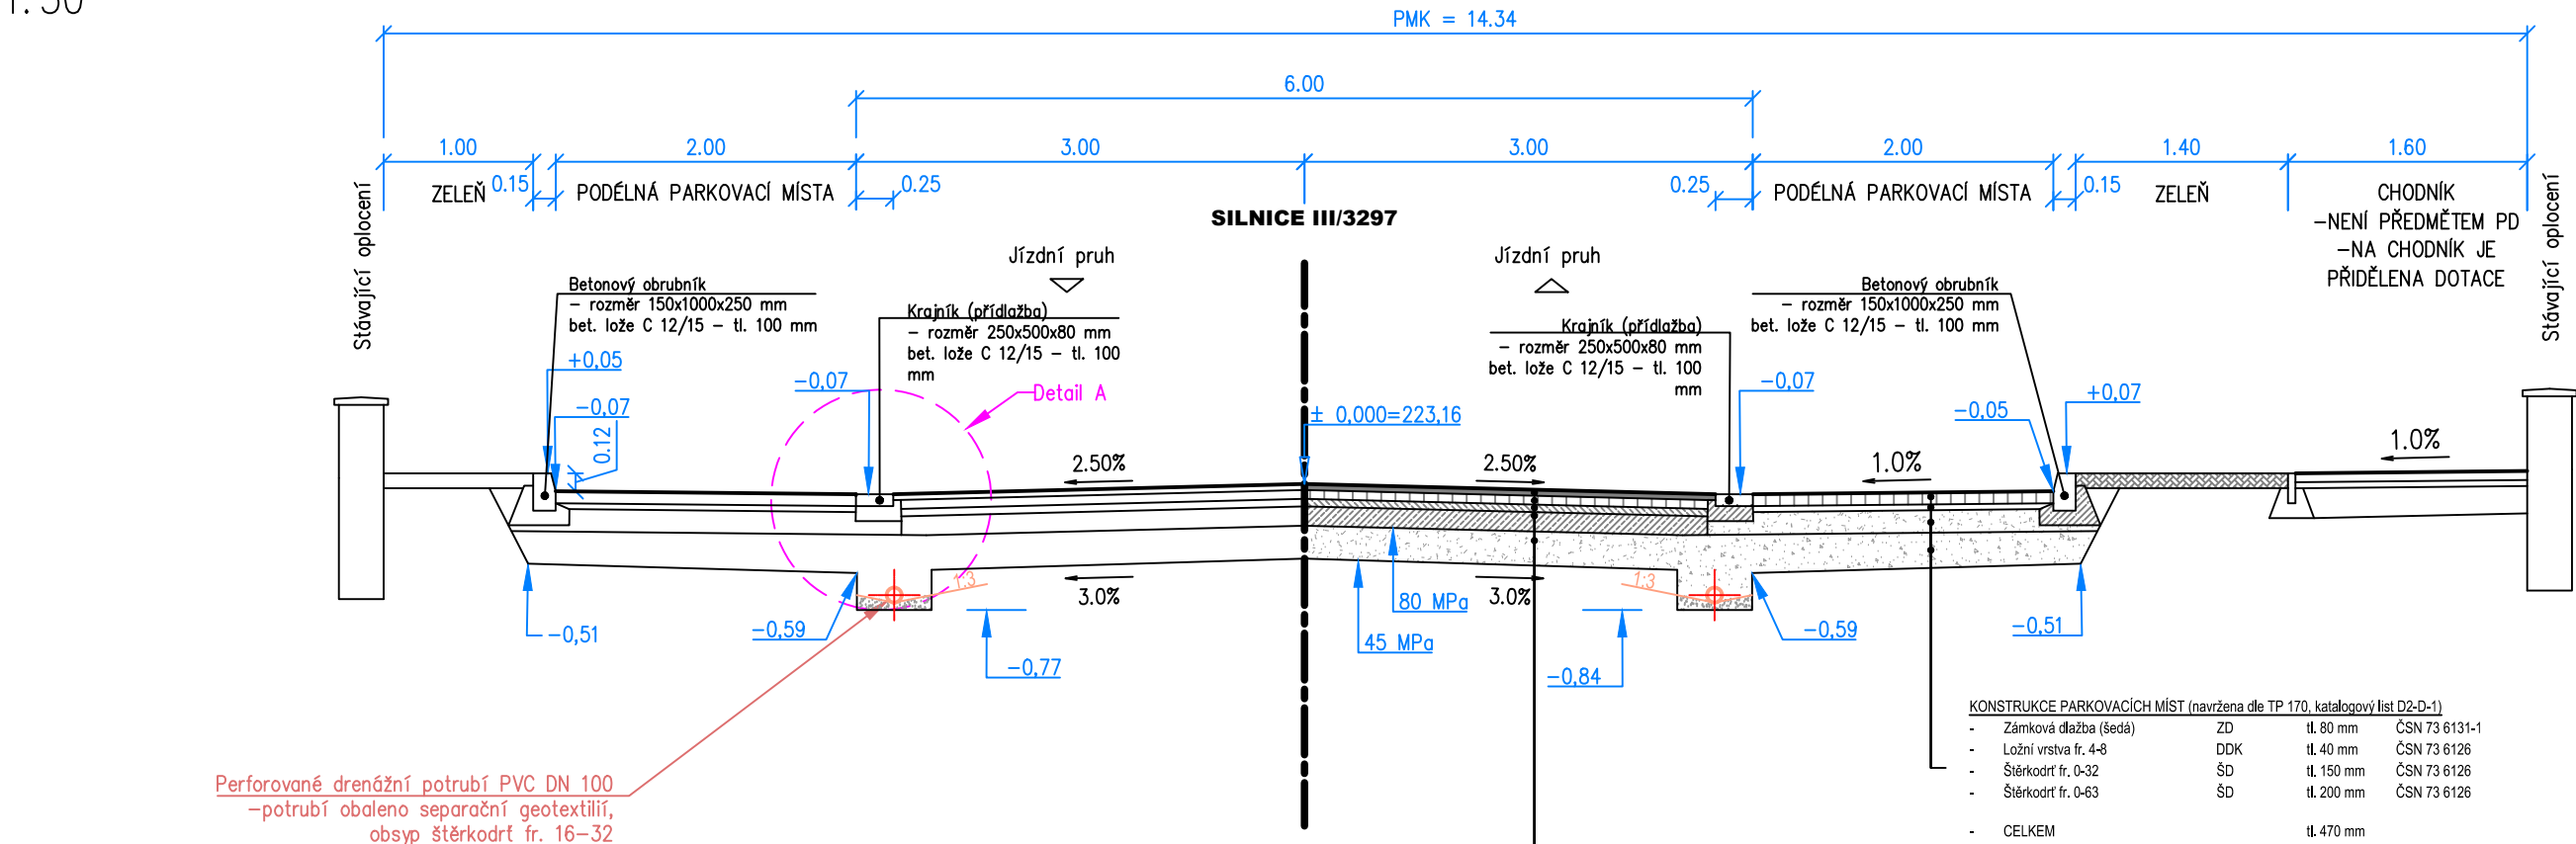

Detail A

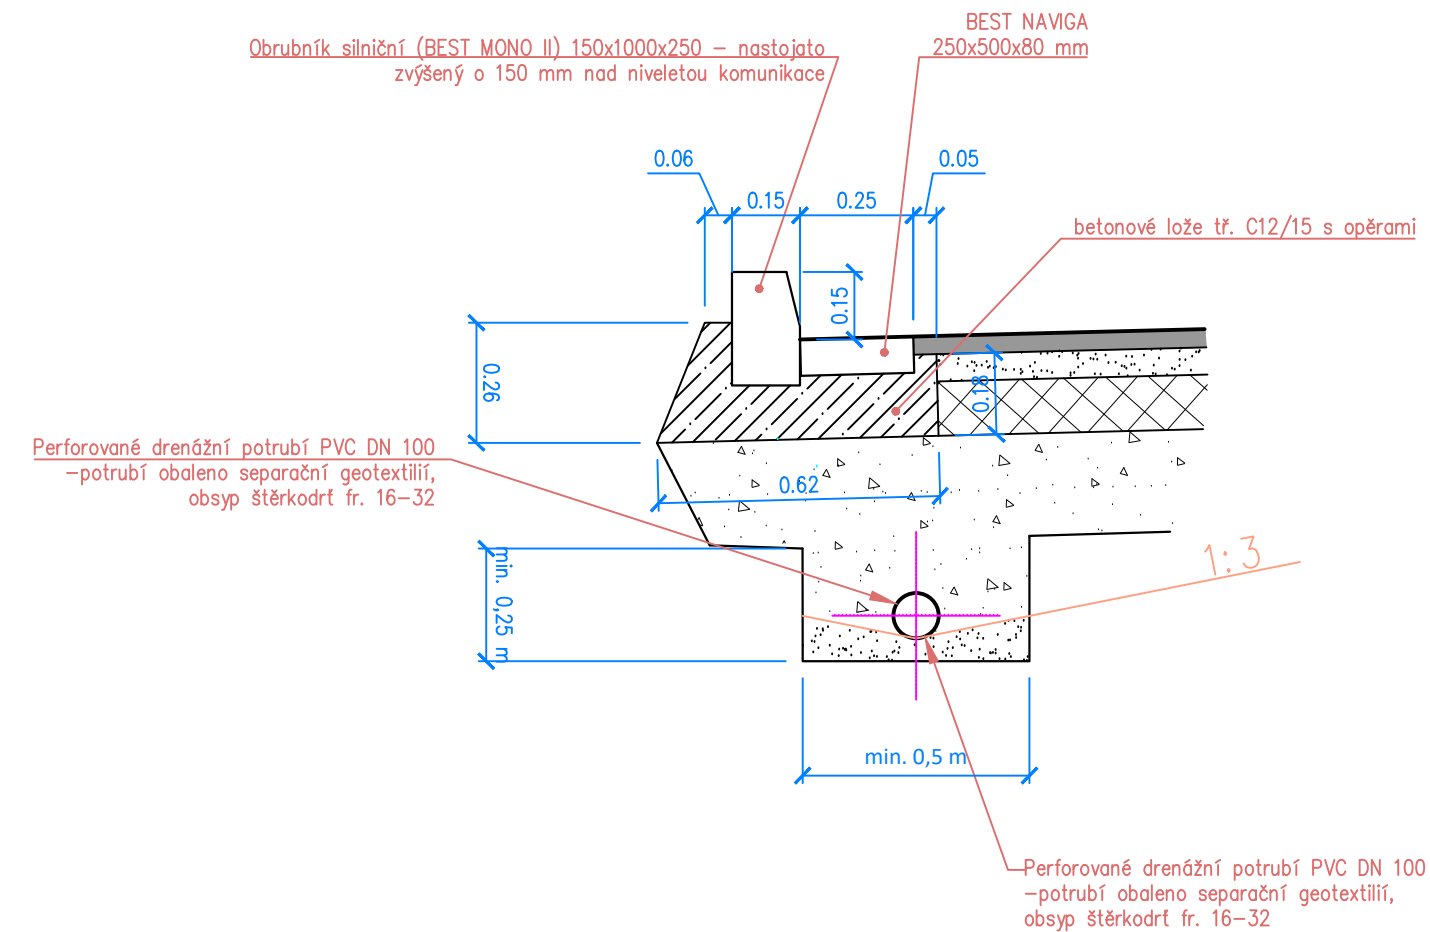

UPOZORNĚNÍ: VŠECHNY INŽENÝRSKÉ SÍTĚ JE NUTNÉ PŘED ZAHÁJENÍM VÝKOPOVÝCH PRACÍ VYTÝČIT JEJICH SPRÁVCÍ, KTEŘÍ ODPOVÍDAJÍ ZA PŘESNÉ URČENÍ JEJICH POLOHY !!!

Souřadnicový systém S-JTSK, Výškový systém Bpv	
Vypracoval: <b>ALEŠ JAMBOR</b>	Autorizovaný projektant: <b>ING. STANISLAV OSTRUŠKA</b>
Investor: <b>KRAJSKÁ SPRÁVA A ÚDRŽBA SILNIC STŘED. KRAJE, PŘÍSP. ORG. ZBOROVSKÁ 81/11, 150 00 PRAHA 5-SMÍCHOV</b>	
OÚ/MÚ: <b>PLAŇANY / KOLÍN</b>	Formát: <b>A3</b>
Datum: <b>ÚNOR 2018</b>	Čís. zakázky: <b>201813</b>
Akce: <b>III/3297 PLAŇANY</b>	
Příloha: <b>VZOROVÝ PŘÍČNÝ ŘEZ - INTRAVILÁN</b>	
Stupeň: <b>PDPS</b>	Souprava:
Měřítko: <b>1:50</b>	
Příloha č.: <b>C6</b>	

**ALES JAMBOR - projekt**

PROJEKČNÍ A INŽENÝRSKÁ ČINNOST  
Havelcova 70, 280 02 Kolín III  
email: ales.jambor@seznam.cz  
tel.: +420 774 549 441  
IČ: 74429884  
DIČ: CZ8203210796