PODÉLNÝ PROFIL - ÚSEK 4 1 : 1 000/ 100

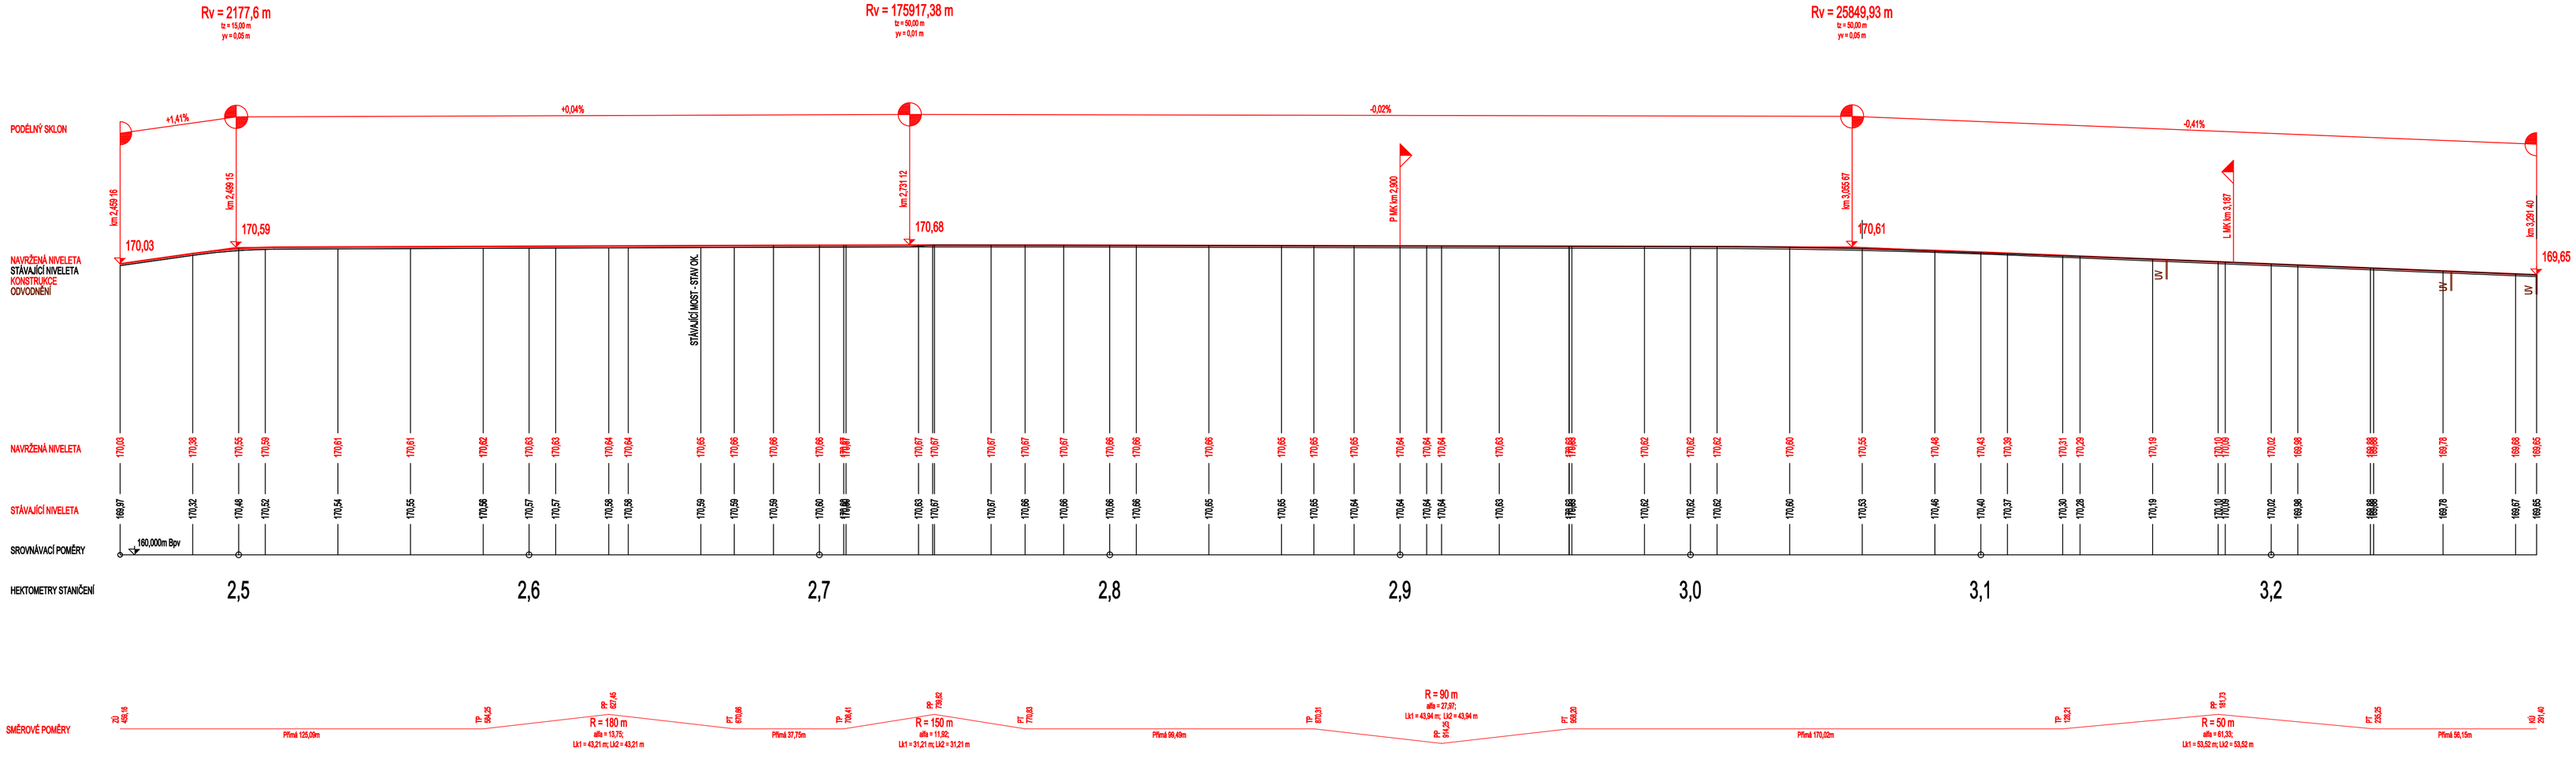

III / 24420 NEDOMICE, REKONSTRUKCE SILNICE
B.04.04 .. PODÉLNÝ PROFIL - ÚSEK 4

REVIZE	POPIS	ZMĚNIL	KONTROLA	DATUM

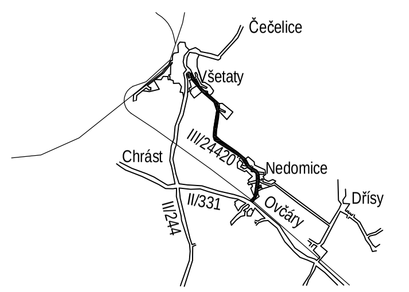

STAVEBNÍK/OBJEDNATEL
STŘEDOČESKÝ KRAJ
Zborovská 11
150 21 Praha 5
TEL. +420 257 280 203
Podatelna@kr-s.cz

GENERÁLNÍ PROJEKTANT
Ing. HYNEK SEINER
Jana Zajíce 986
530 12 Pardubice
TEL. +420 777 225 093
Info@projektovanidopravni.cz

OBJEKT:
KOMUNIKACE

ZODPOVĚDNÝ PROJEKTANT
Ing. HYNEK SEINER

SESTAVIL:
Ing. HYNEK SEINER
Jana Zajíce 986
530 12 Pardubice

AUTOR ČÁSTI
DLE ČÁSTI

VYPRACOVALI
Ing. HYNEK SEINER

NÁZEV STAVBY
III/24420 NEDOMICE, REKONSTRUKCE SILNICE

OBSAH PŘÍLOHY
PODÉLNÝ PROFIL - ÚSEK 4

ARCHIV

MÍSTO STAVBY
III/24420 V k.ú. VŠETATY, NEDOMICE, OVČÁRY U DŘÍS

PARÉ

STUPEŇ DOKUMENTACE	DATUM	MĚŘÍTKO	FORMÁT
STAVEBNÍ POVOLENÍ	04/2015		

Č. ZAKÁZKY	STUPEŇ	ČÁST	VÝKRES	OBJEKT
2014/15	PDPS	B	04.04	KOMUNIKACE