



TERASA Č.2

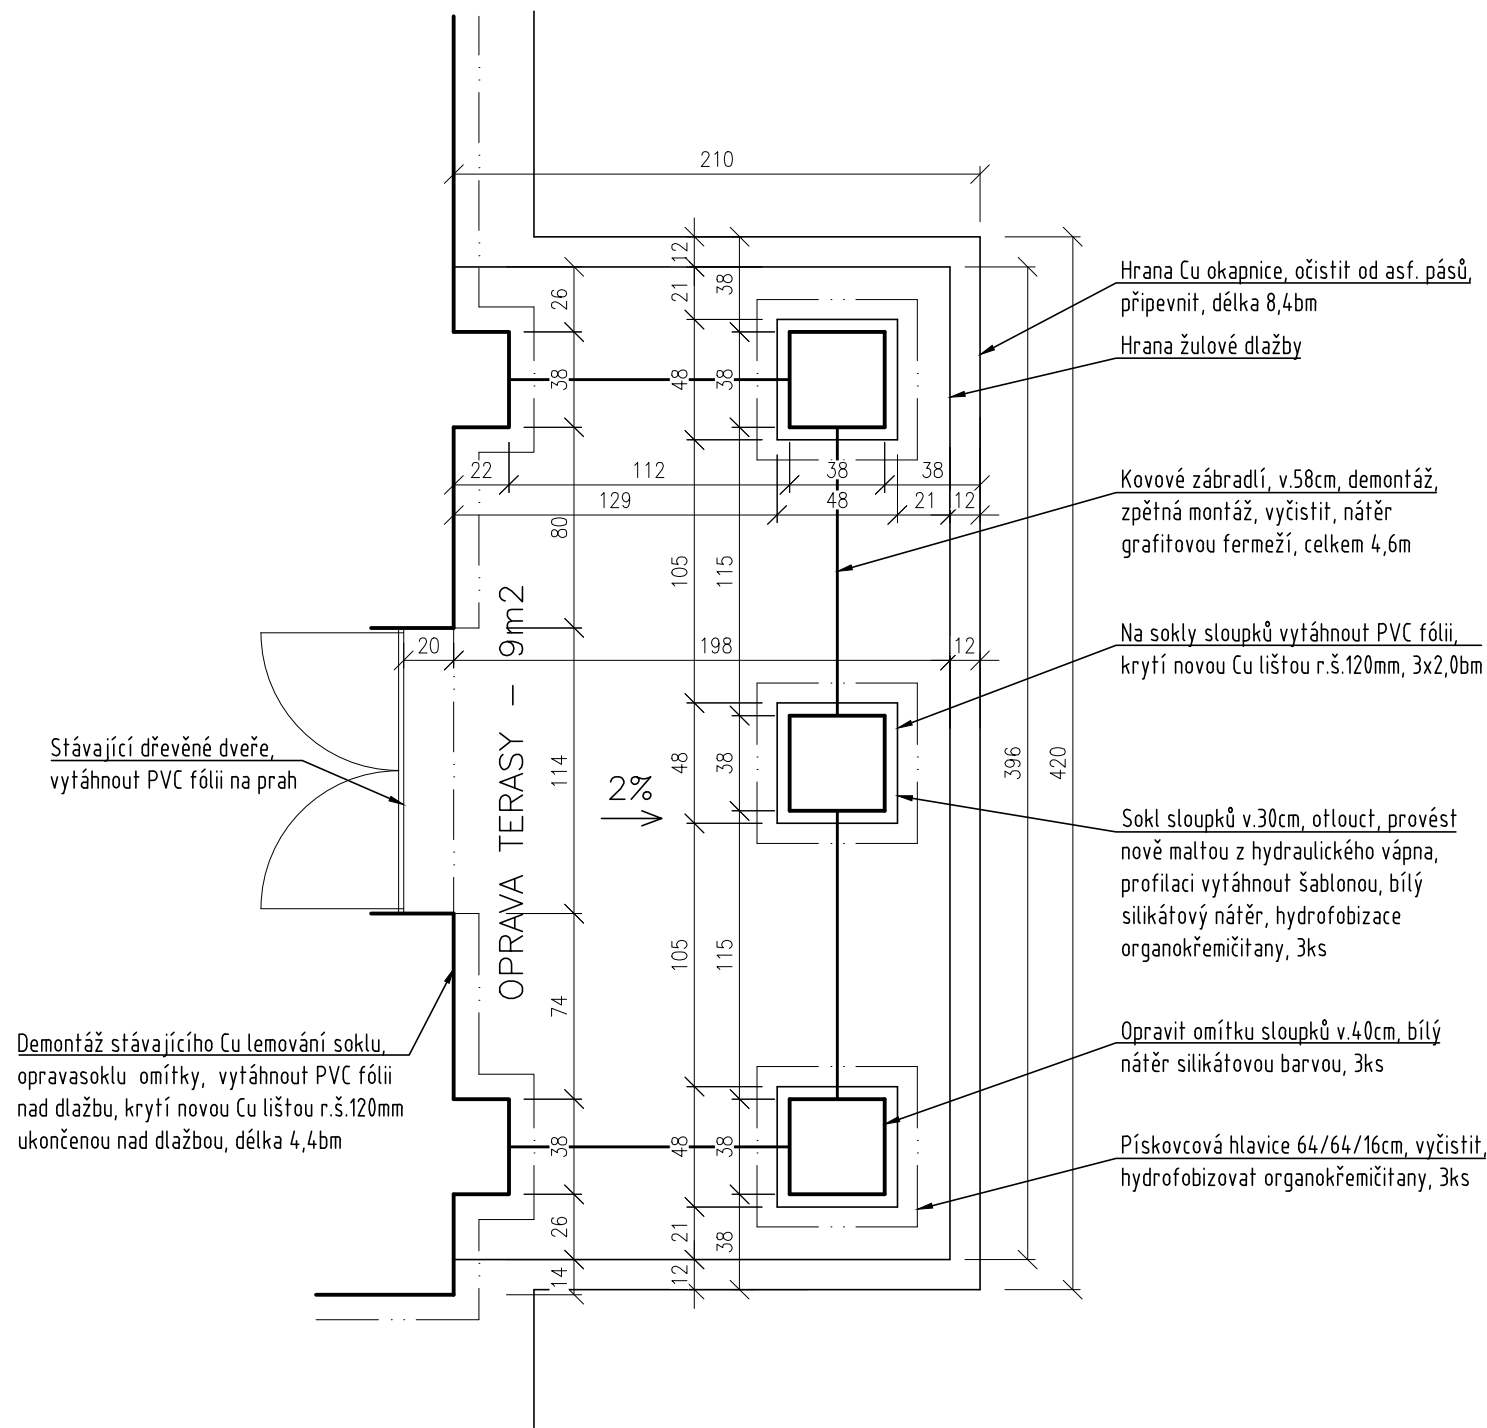

TERASA Č.3

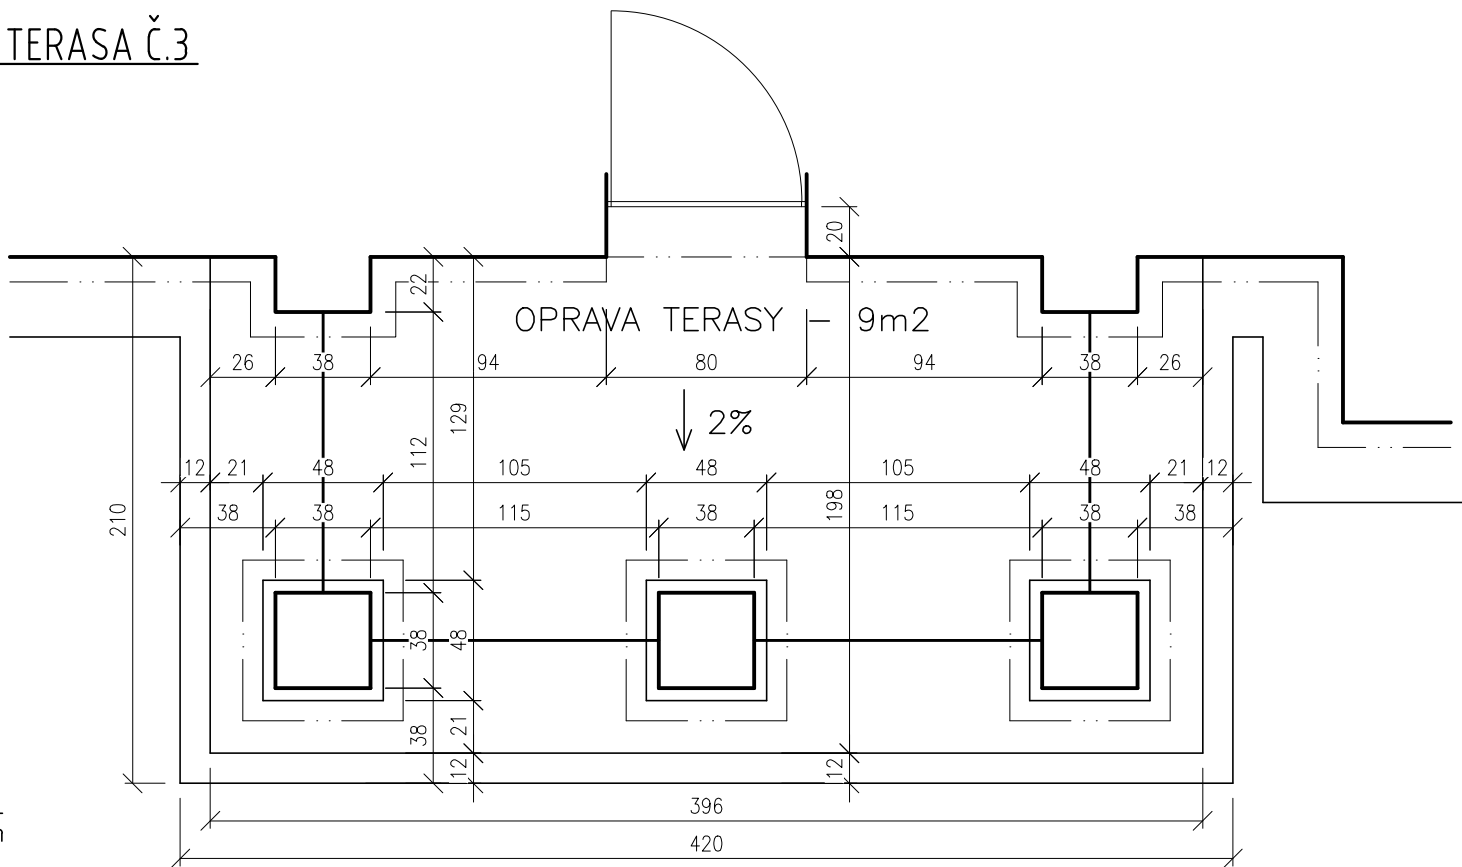

OPRAVA TERAS

Obě terasy jsou rozměrově stejné, popis platí shodně pro obě, výměry je proto nutně vynásobit dvěma. Demontovat ocelové zábradlí, dočasně uskladnit. Provést očíslování a fotodokumentaci žulových dlaždic tl. 3cm, následně jejich demontáž, očištění, dočasně uskladnění, vybourat podkladní betonovou mazaninu tl. 4cm, odstranit asfaltové pásy. Opravit spádovou vrstvu, provést novou stěrku ve spádu 2%, položit geotextilii, PVC fólii tl.1,8mm, geotextilii. Provést nový drenážní beton tl. 4cm, na něj položit demontované žulové dlaždice do lepidla, vyspárovat okrovou jemnozrnnou maltou z hydraulického vápna, hydrofobizace organokřemičitany. Znovu osadit nově natřené ocelové zábradlí, opravit omítku sloupků, nový silikátový nátěr, vyčistit a hydrofobizovat pískovcové hlavice.

POZNÁMKY:

Před zahájením prací na opravě teras bude kolem nich postaveno lešení. Při odkrytí hydroizolace musí být terasy zajištěny proti dešťovým vodám, plachtami, přístřeškem. Objekt je kulturní památka, práce je nutné koordinovat s požadavky památkové péče. Pozn.: kótováno v centimetrech

Ing. OTAKAR HRDLIČKA průzkum a projektování staveb Kladno, Benešovská 3157 tel. 777 769 188 otakar.hrdlicka@seznam.cz	PROJEKTANT PROFESE	Ing. Otakar Hrdlička	
	ZODPOVĚDNÝ PROJEKTANT	Ing. Otakar Hrdlička	
	STAVEBNÍK: Památník Antonína Dvořáka ve Vysoké u Příbrami, p.o., čp.69, Vysoká u Příbramě		
AKCE: OPRAVA TERAS A ODVLHČENÍ ZÁMKU čp.69 VE VYSOKÉ U PŘÍBRAMĚ VYSOKÁ U PŘÍBRAMĚ, čp. 69, pozemky p.č.st. 67, 397, k.ú. Vysoká u Příbramě			DATUM 04/2024
			STUPEŇ DSP
			MĚŘITKO 1: 30
ČÁST: D.1.1 - ARCHITEKTONICKO-STAVEBNÍ ŘEŠENÍ			Č. VÝKR. Č. PARÉ
OBSAH: TERASA č.2, č.3 – PŮDORYS 2.NP			5