

ČÍSLO REVIZE:	POPIS ZMĚNY / ODŮVODNĚNÍ:	DATUM:

ČÁST D

SO 102

SOUŘADNICOVÝ SYSTÉM S-JTSK, VÝŠKOVÝ SYSTÉM Bpv

AUTORIZACE

OBJEDNATEL:



**KRAJSKÁ SPRÁVA A ÚDRŽBA SILNIC STŘEDOČESKÉHO KRAJE,
PŘÍSPĚVKOVÁ ORGANIZACE**

Zborovská 81/11
150 21 Praha 5 - Smíchov
IČ: 000 66 001

ZHOTOVITEL:



ADVISIA, s.r.o.

Rubeška 215/1
Praha 9, 190 00
www.advisia.cz, info@advisia.cz

NAVRHL / VYPRACOVAL:

Ing. Michal NĚMEC

ZODPOVĚDNÝ PROJEKTANT:

Ing. Michal NĚMEC

TECHNICKÁ KONTROLA:

Ing. Miroslav VĚTROVSKÝ

HLAVNÍ INŽENÝR PROJEKTU:

Ing. Michal NĚMEC

AKCE:

III/12537 Sobočice - Zásmyky - PD

ČÍSLO OBJEKTU:

SO 102

NÁZEV OBJEKTU:

Nástupiště a chodníky

ČÍSLO PŘÍLOHY:

03

NÁZEV PŘÍLOHY:

Vzorové příčné řezy

ČÍSLO ZAKÁZKY:

20-004-A

DATUM:

03 / 2023

FOMÁT:

9 x A4

MĚŘÍTKO

1 : 50

REVIZE:


00

STUPEŇ PD:


PDPS

PARÉ:


ŘEZ V PŘÍMÉ S NÁSTUPIŠTĚM
ZASTÁVKA "ZÁSMUKY, SOBOČICE"
km 4,830 00

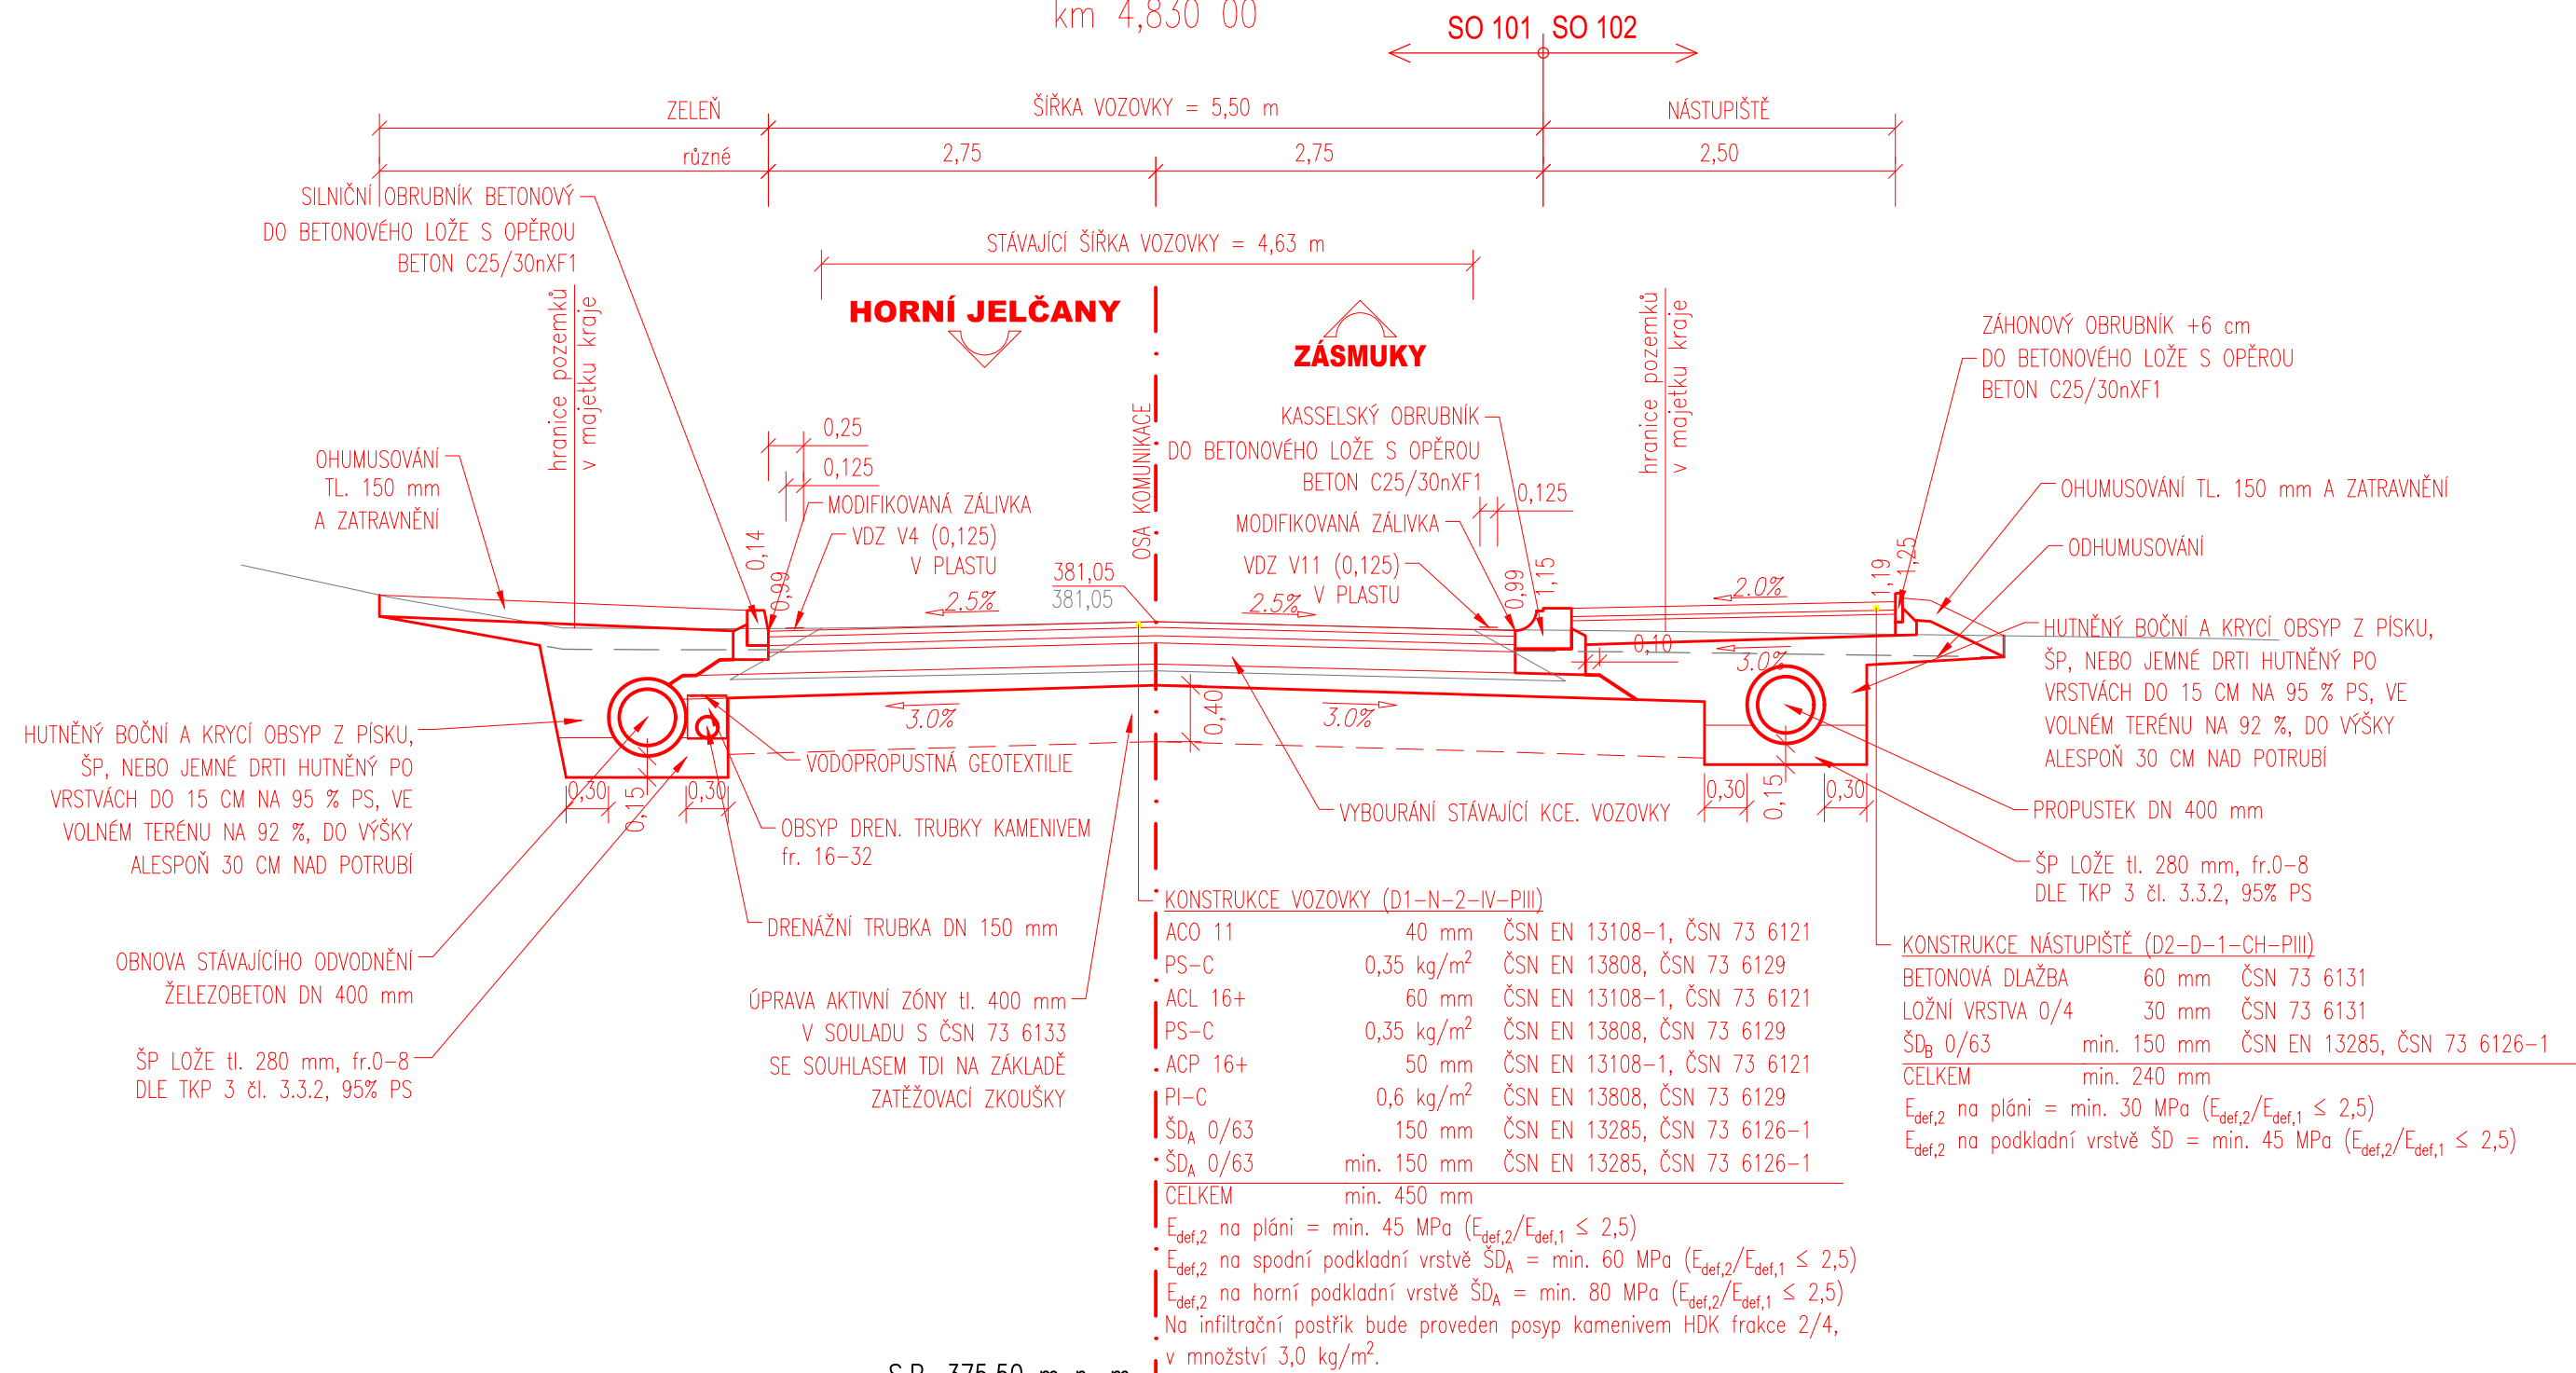

ŘEZ V OBLOUKU S NÁSTUPIŠTĚM
ZASTÁVKA "ZÁSMUKY, SOBOČICE"
km 5,105 00

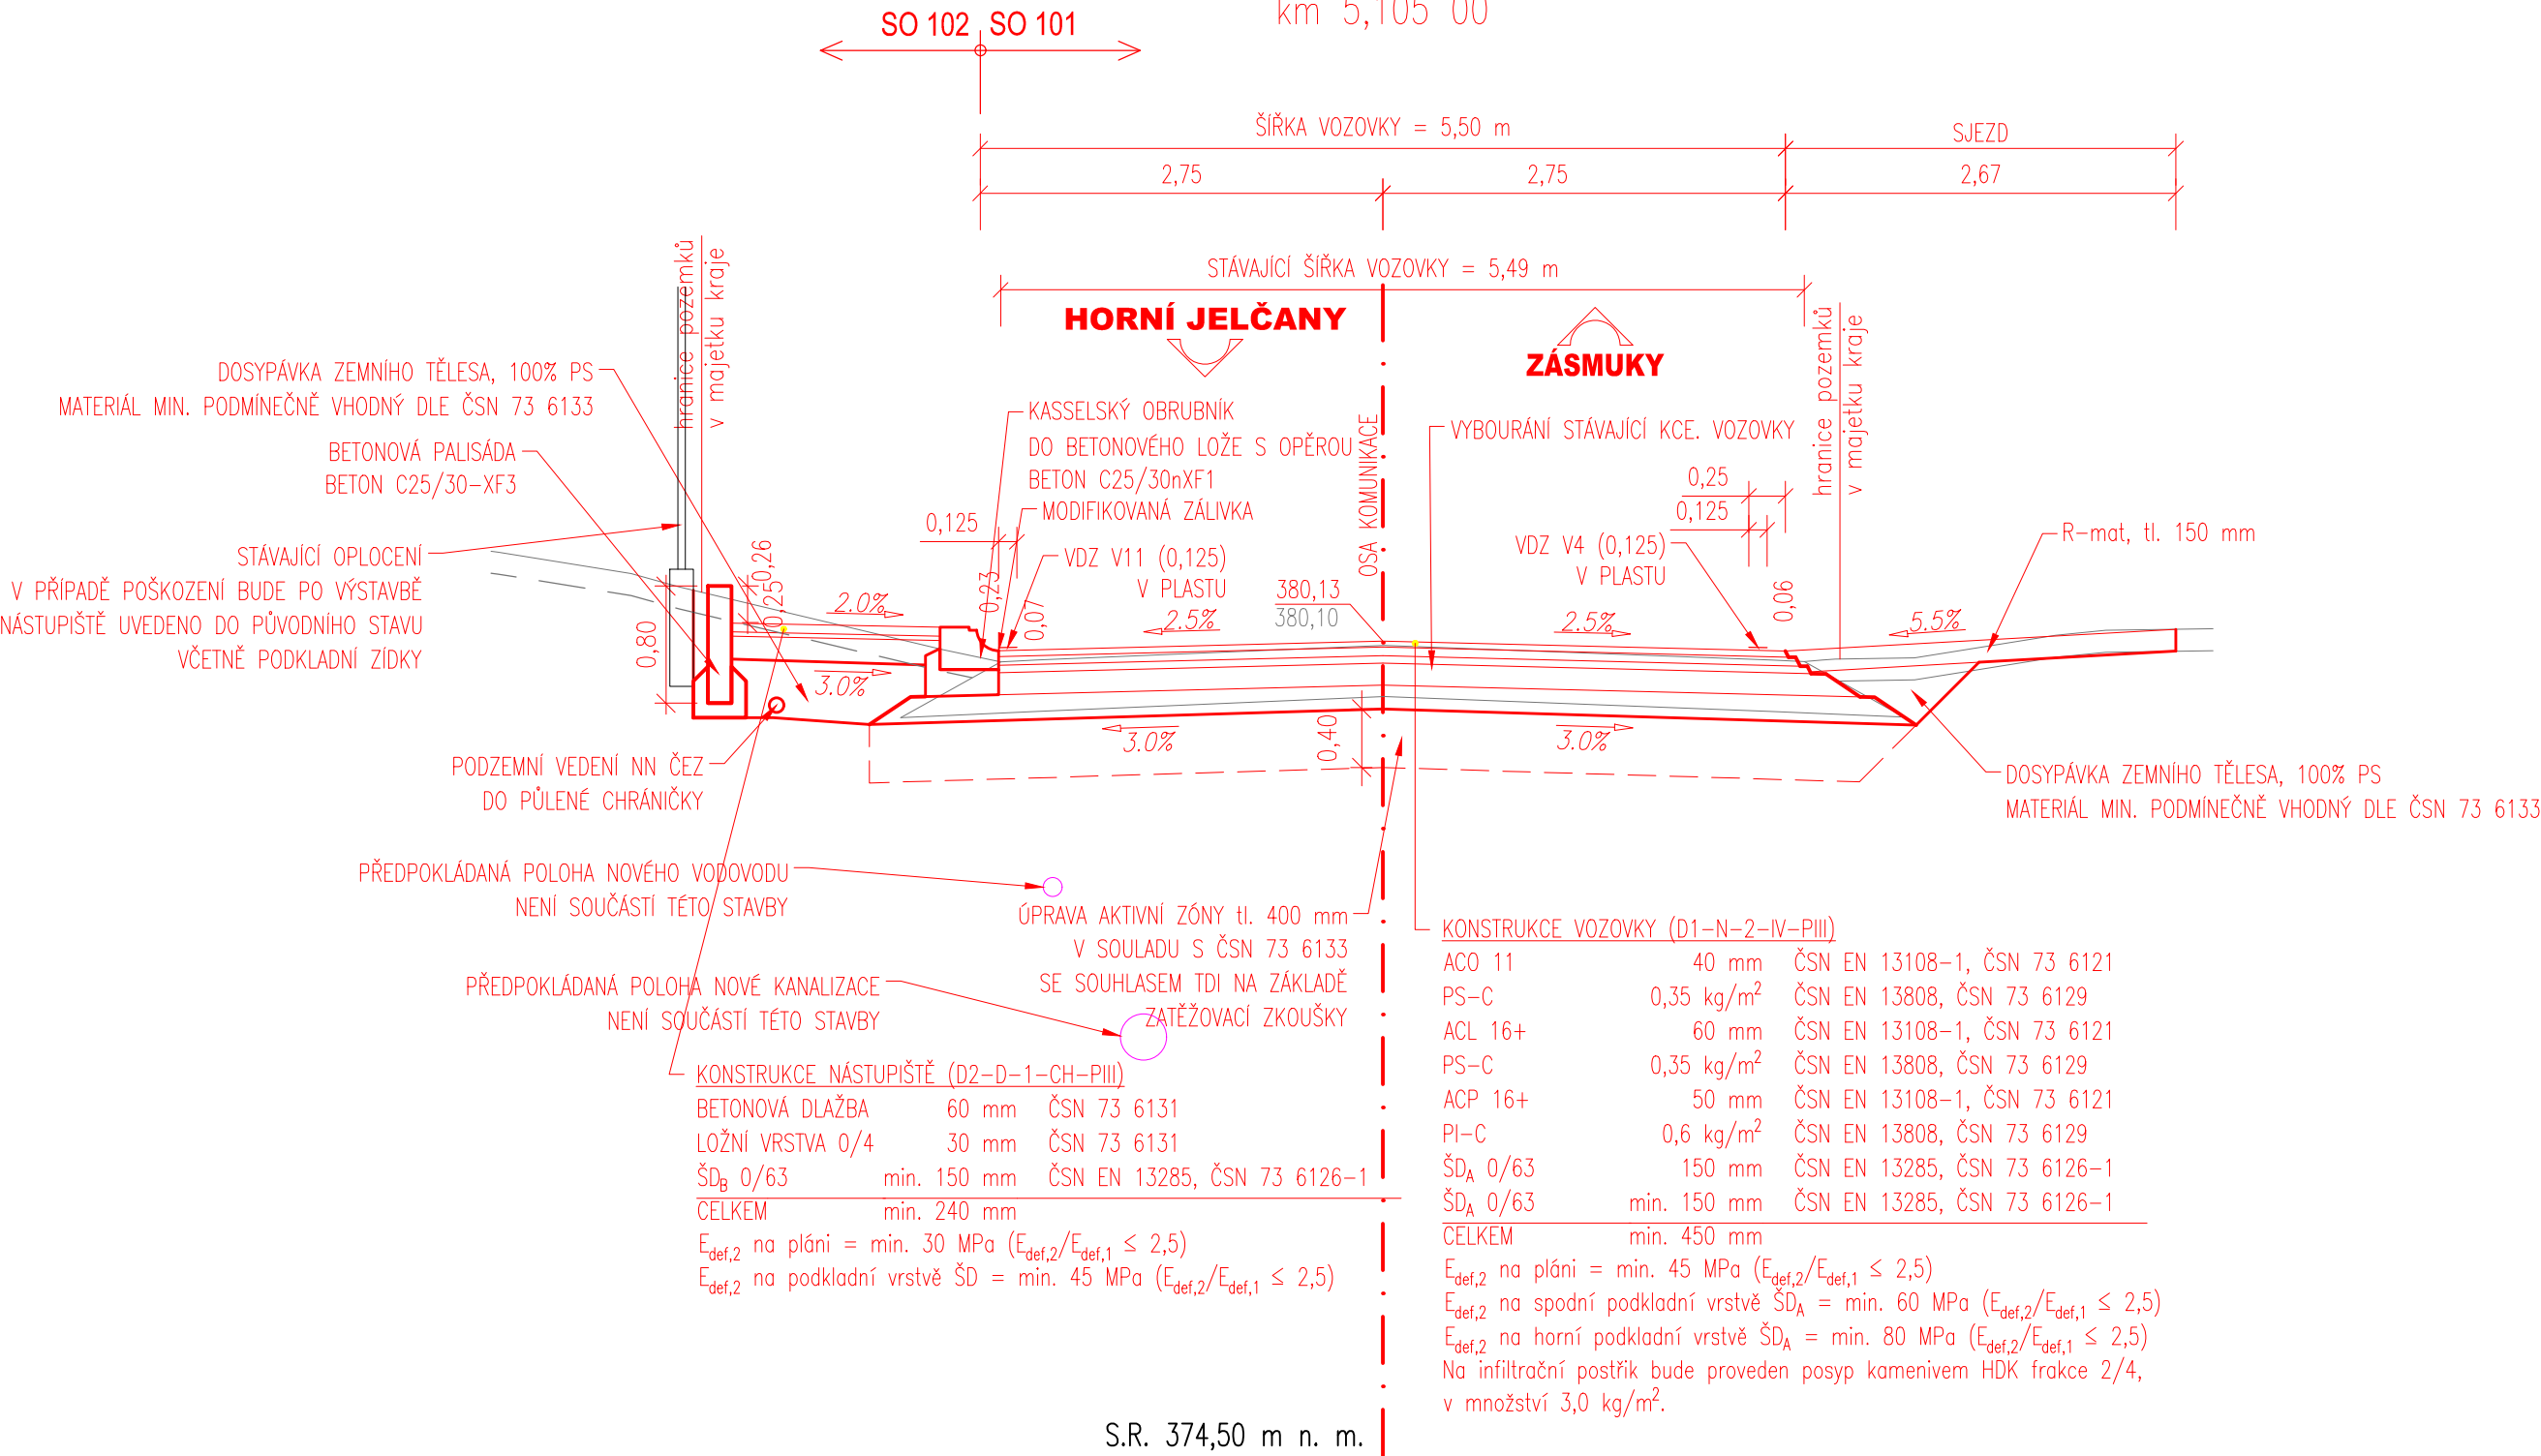

ŘEZ V PŘÍMÉ S CHODNÍKEM VLEVO, PARKOVACÍM STÁNÍM VPRAVO
A S OBNOVOU STÁVAJÍCÍCH ZATRUBNĚNÍ
km 5,930 00

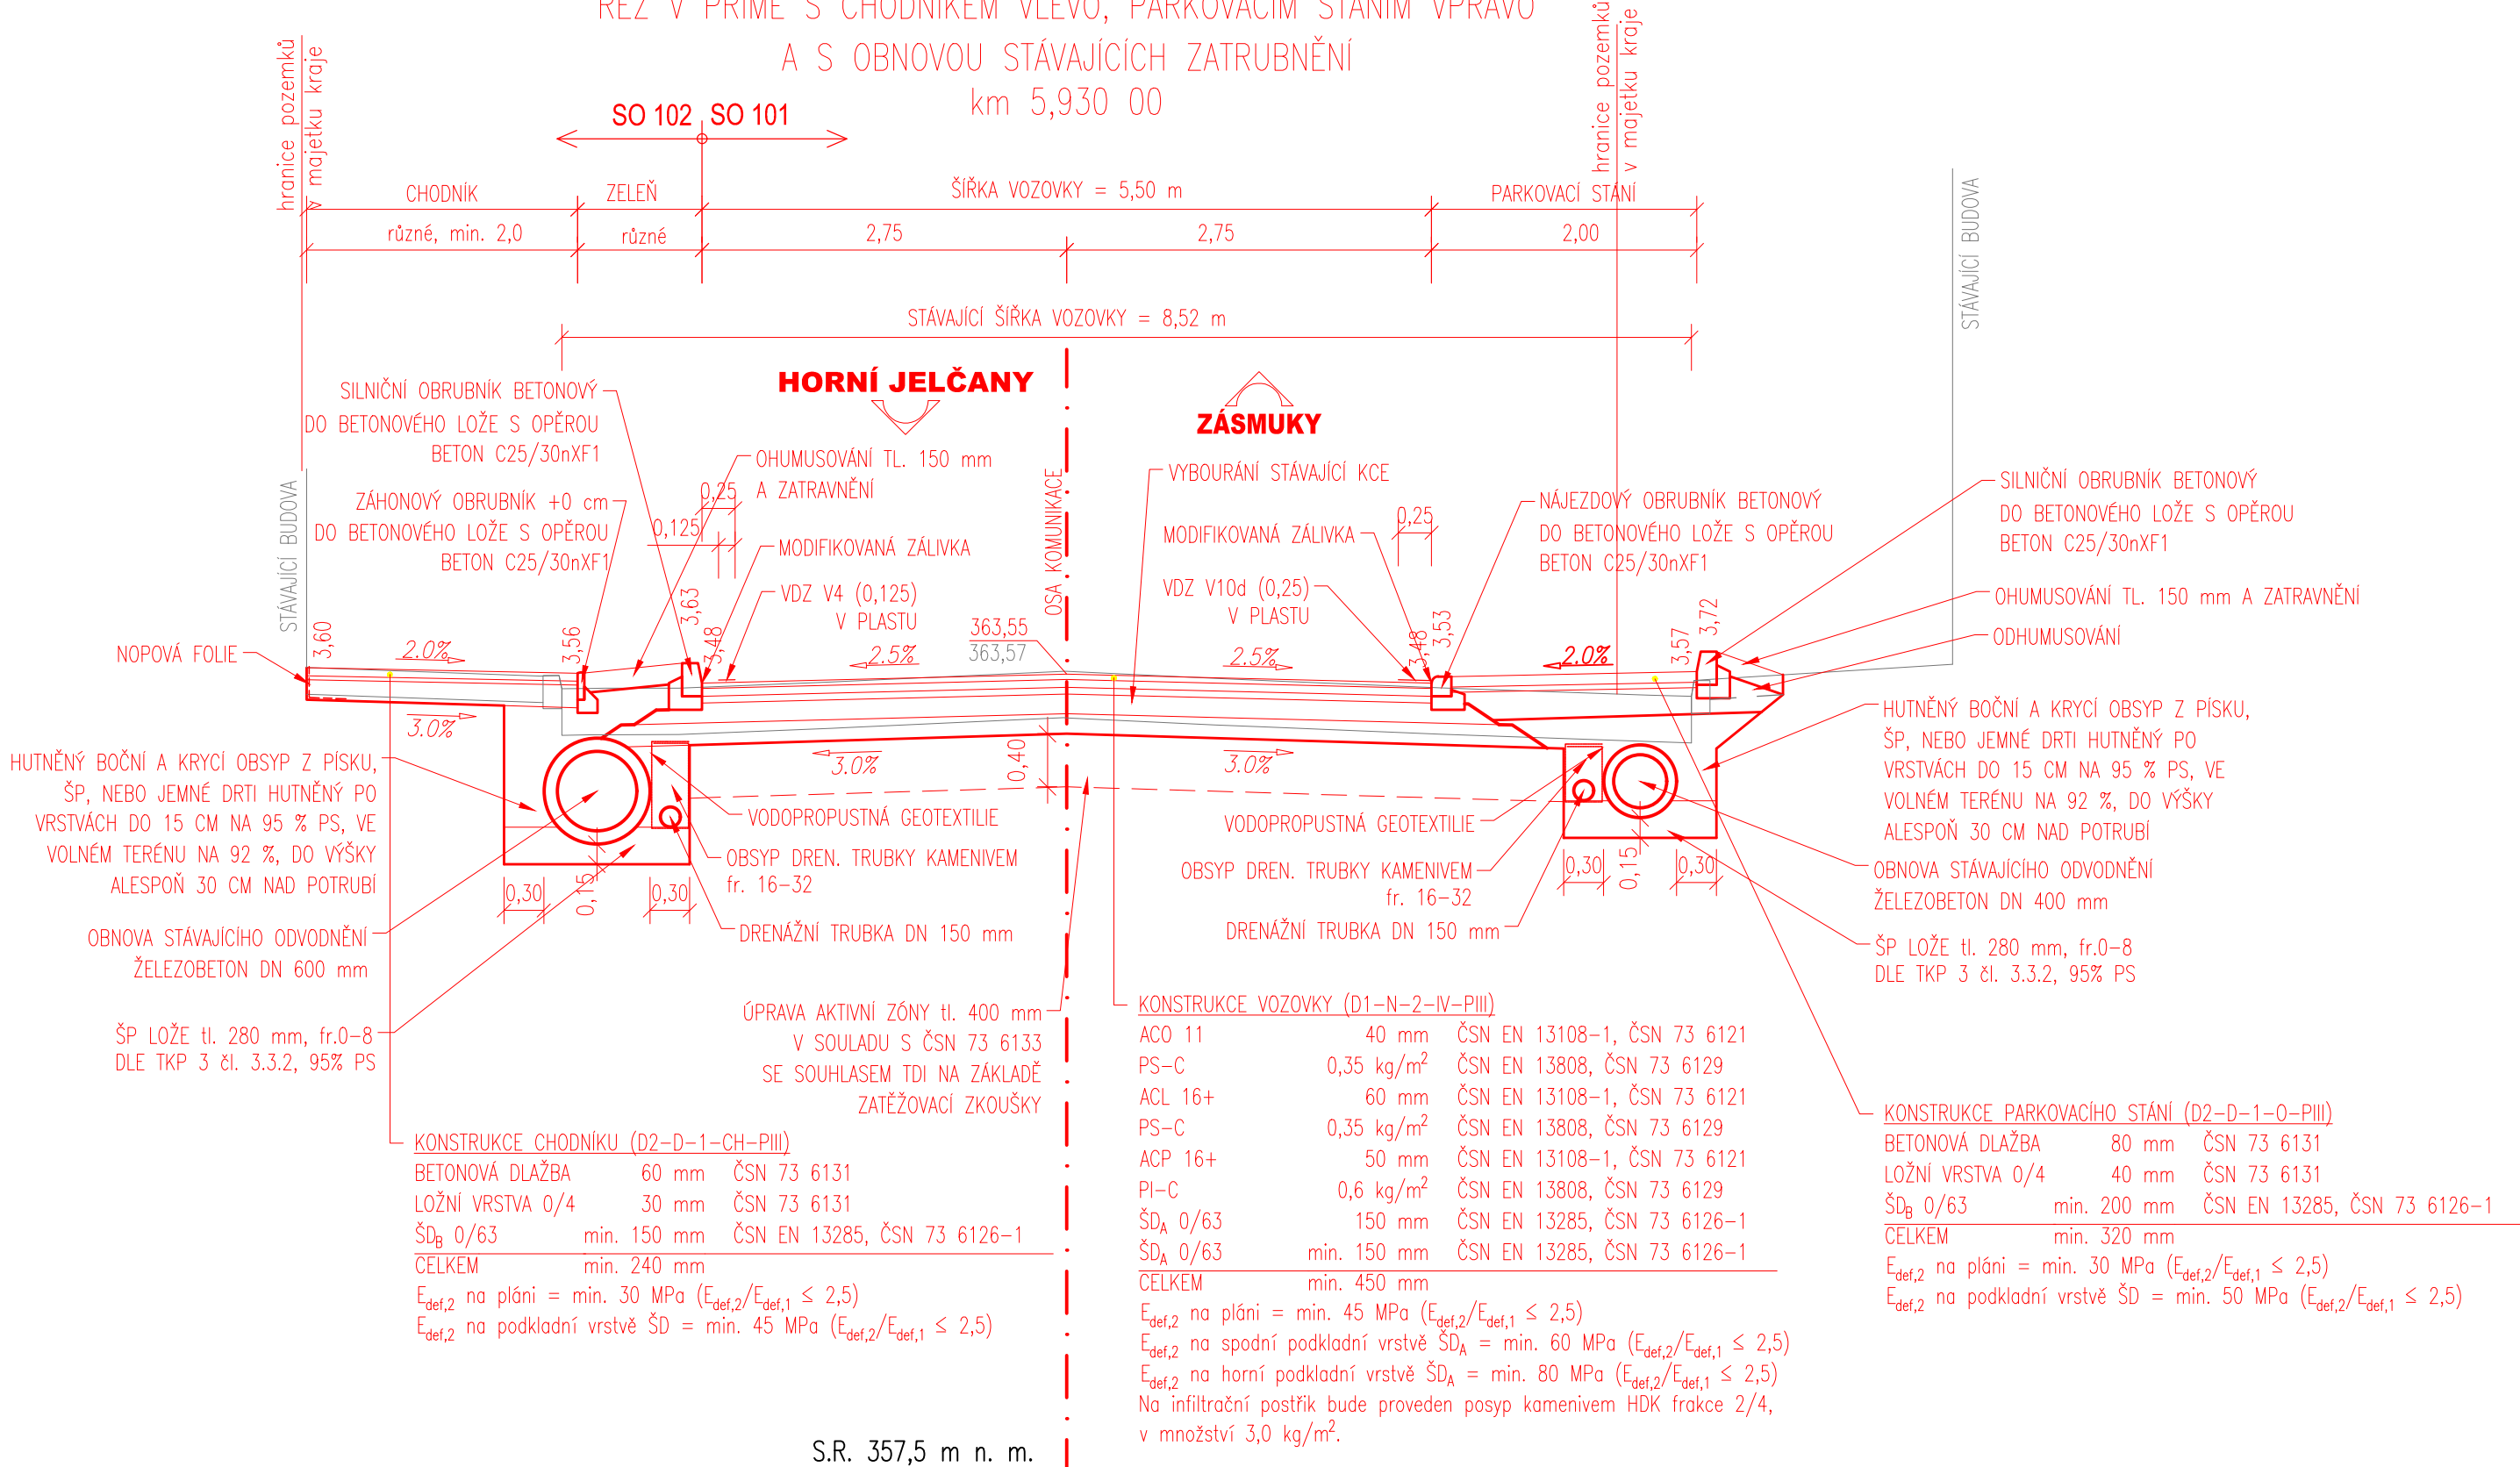

ŘEZ V PŘÍMÉ SE VSAKOVACÍM TRATIVODEM
ZASTÁVKA "ZÁSMUKY, 5.KVĚTNA"
km 5,950 00

