

ROZVADĚČ RMAR


REFERENČNÍ TYP


| | |
|---------------------|----------------------------------|
| DRUH ROZVADĚČE | : OCELOPLECHOVÝ |
| ROZMĚRY | : Rozvaděč nástěnný 1200x800x400 |
| POLOHA | : NA OMÍTCE |
| POŽÁRNÍ KLASIFIKACE | : BEZ PO |
| ZKRATOVÁ ODOLNOST | : I _{ks} = 10kA |
| KRYTÍ | : IP30 |
| PŘÍVOD | : ZESHORA |
| VÝVODY | : NAHORU |
| BARVA | : RAL 9010 – BÍLÁ |


TOTO NENÍ DEFINITIVNÍ SCHÉMA ROZVADĚČE A JEHO SILOVÉ ČÁSTI.
V RÁMCI REALIZACE BUDE STÁVAJÍCÍ VÝZBROJ STÁVAJÍCÍHO ROZVADĚČE PŘEPOJENA NOVÉHO ROZVADĚČE V NĚMŽ BUDE DOPLNĚN NOVÝ REGULÁTOR VČETNĚ EXTERNÍHO MODULU. REALIZAČNÍ FIRMA SI MUSÍ ZAJISTIT REALIZAČNÍ DOKUMENTACI, ZEJMÉNA SCHÉMA ZAPOJENÍ DLE STÁVAJÍCÍHO ROZVADĚČE.

PODROBNOSTÍ VIZ. TECHNICKÁ ZPRÁVA


| | | | |
|--|--|-----------------------|--------------|
| Jiří Flosman, projektová kancelář jiri.flosman@post.cz, tel. +420 725 768 496 | | AUTORIZACE, PODPIS: | |
| AKCE: | Oblastní muzeum Praha - východ Masarykovo náměstí 97/3, Brandýs nad Labem-Stará Boleslav | | |
| INVESTOR: | Oblastní muzeum Praha - východ | | |
| DÍL PD: D Dokumentace objektů a zařízení D3 - Vytápění - MaR | | MĚŘITKO: | - |
| | | DATUM: | 06/2024 |
| NÁZEV VÝKRESU: Schéma zapojení RMaR | | | ČÍSLO KOPIE: |
| ČÍSLO PŘÍLOHY: 05 | REVIZE: - | STUPEŇ PD: DPS | |

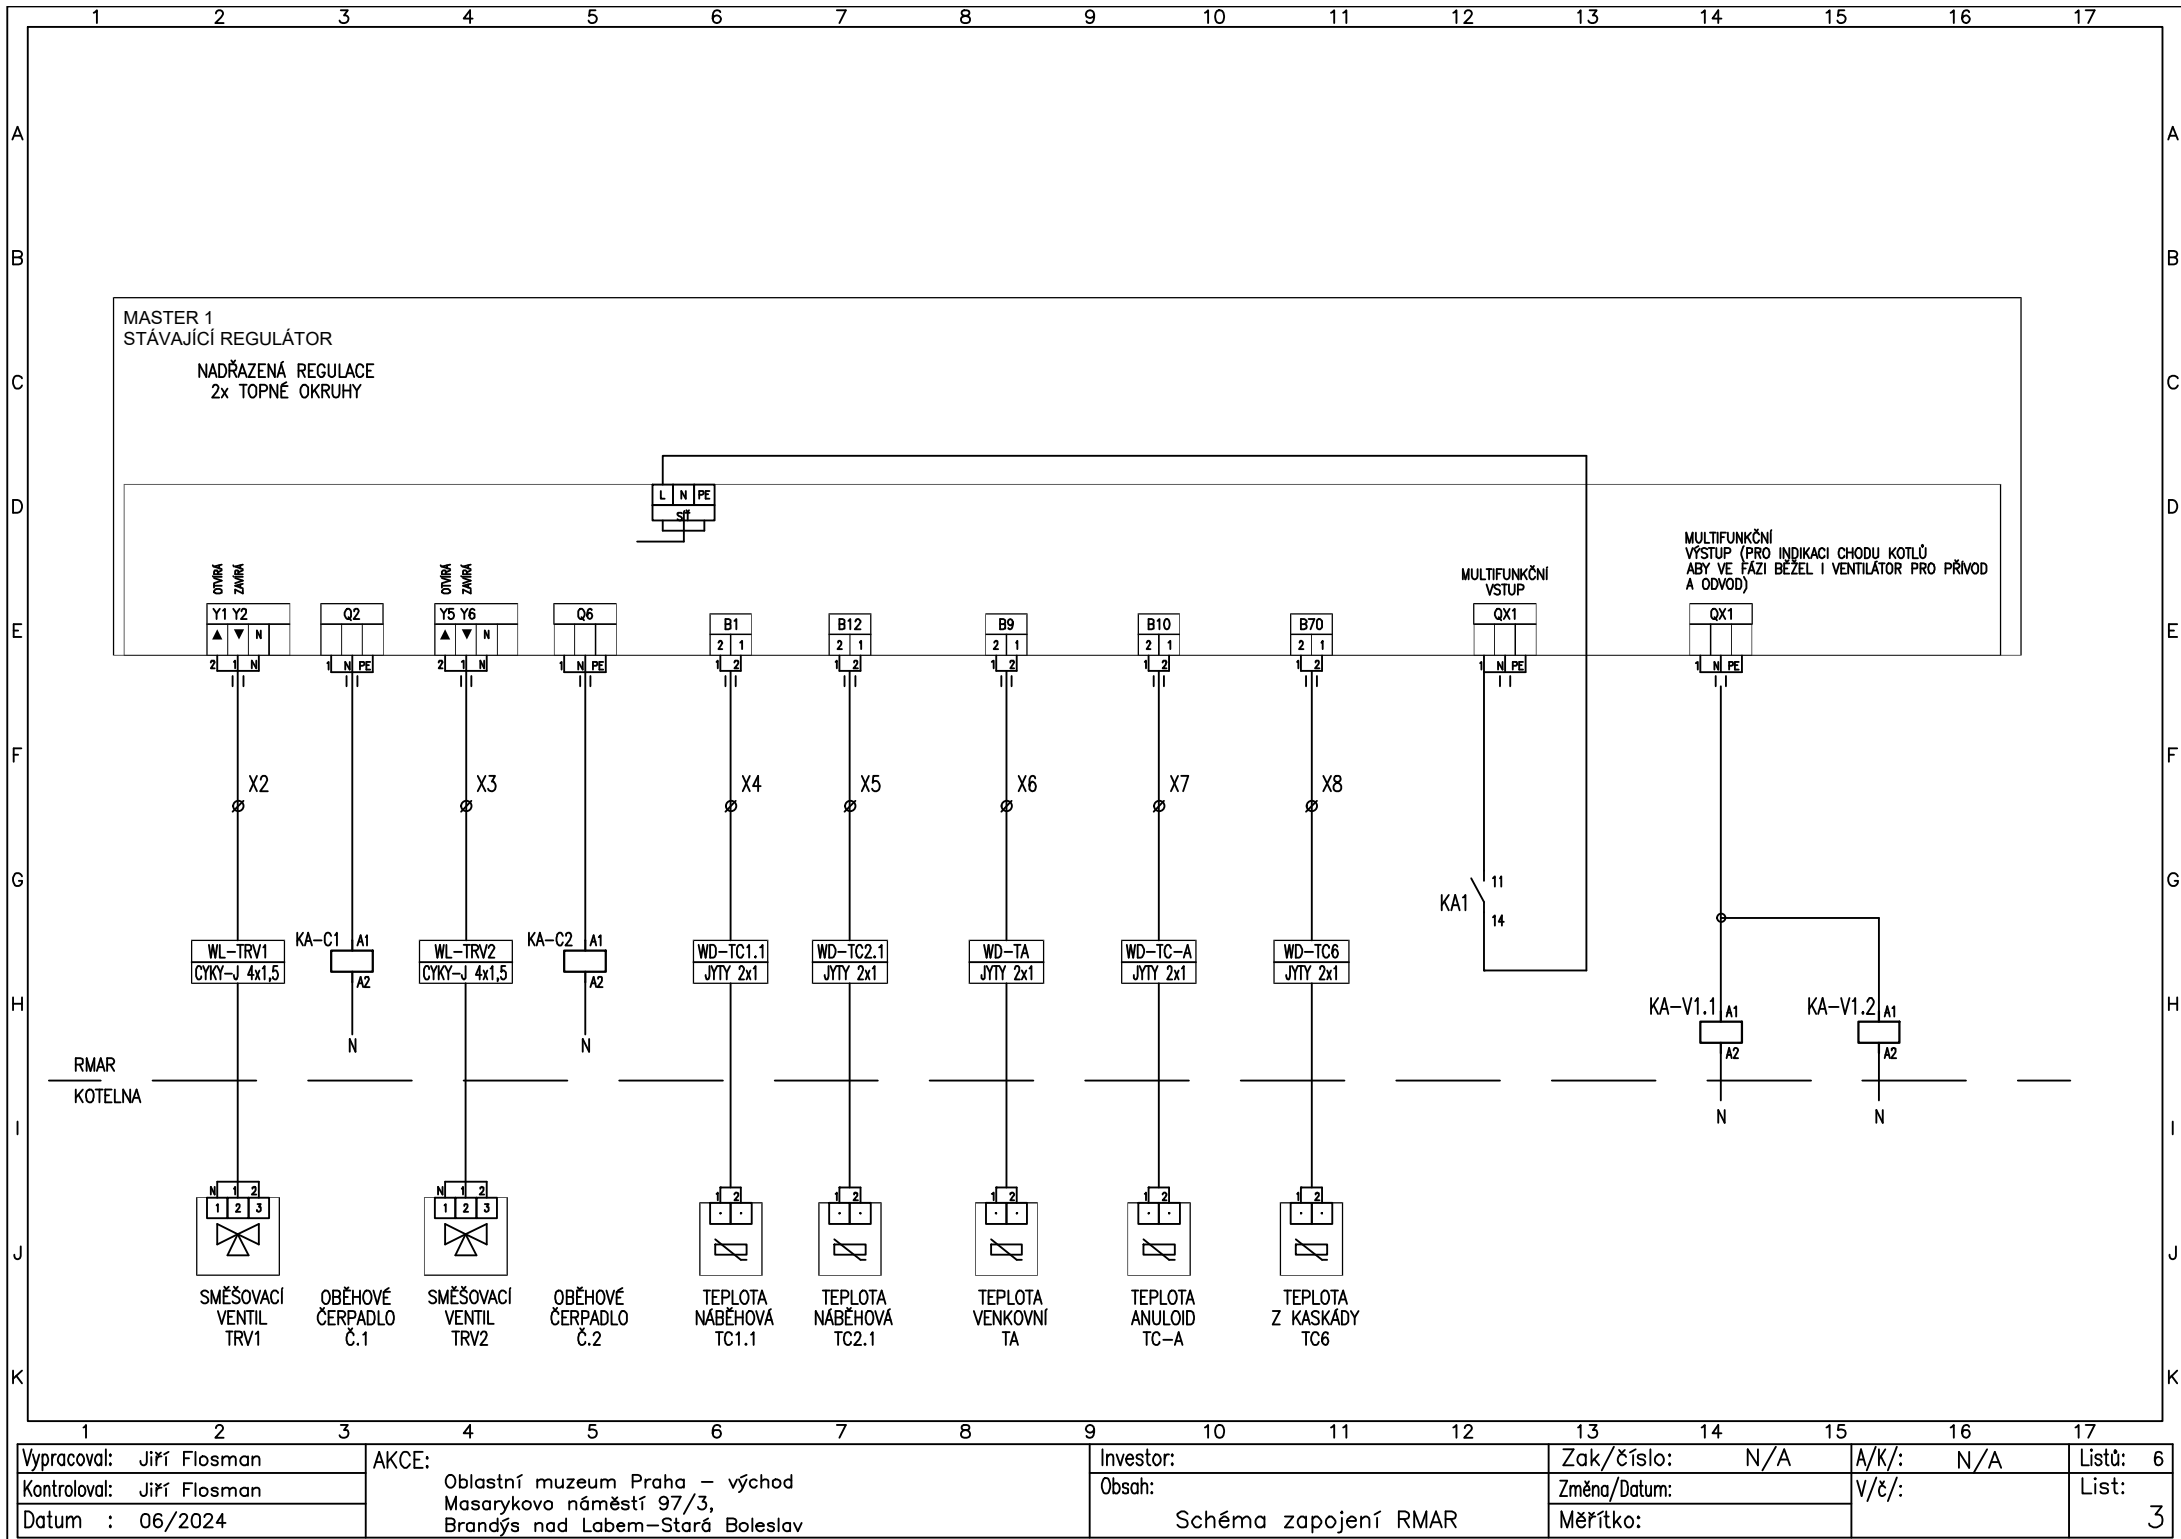

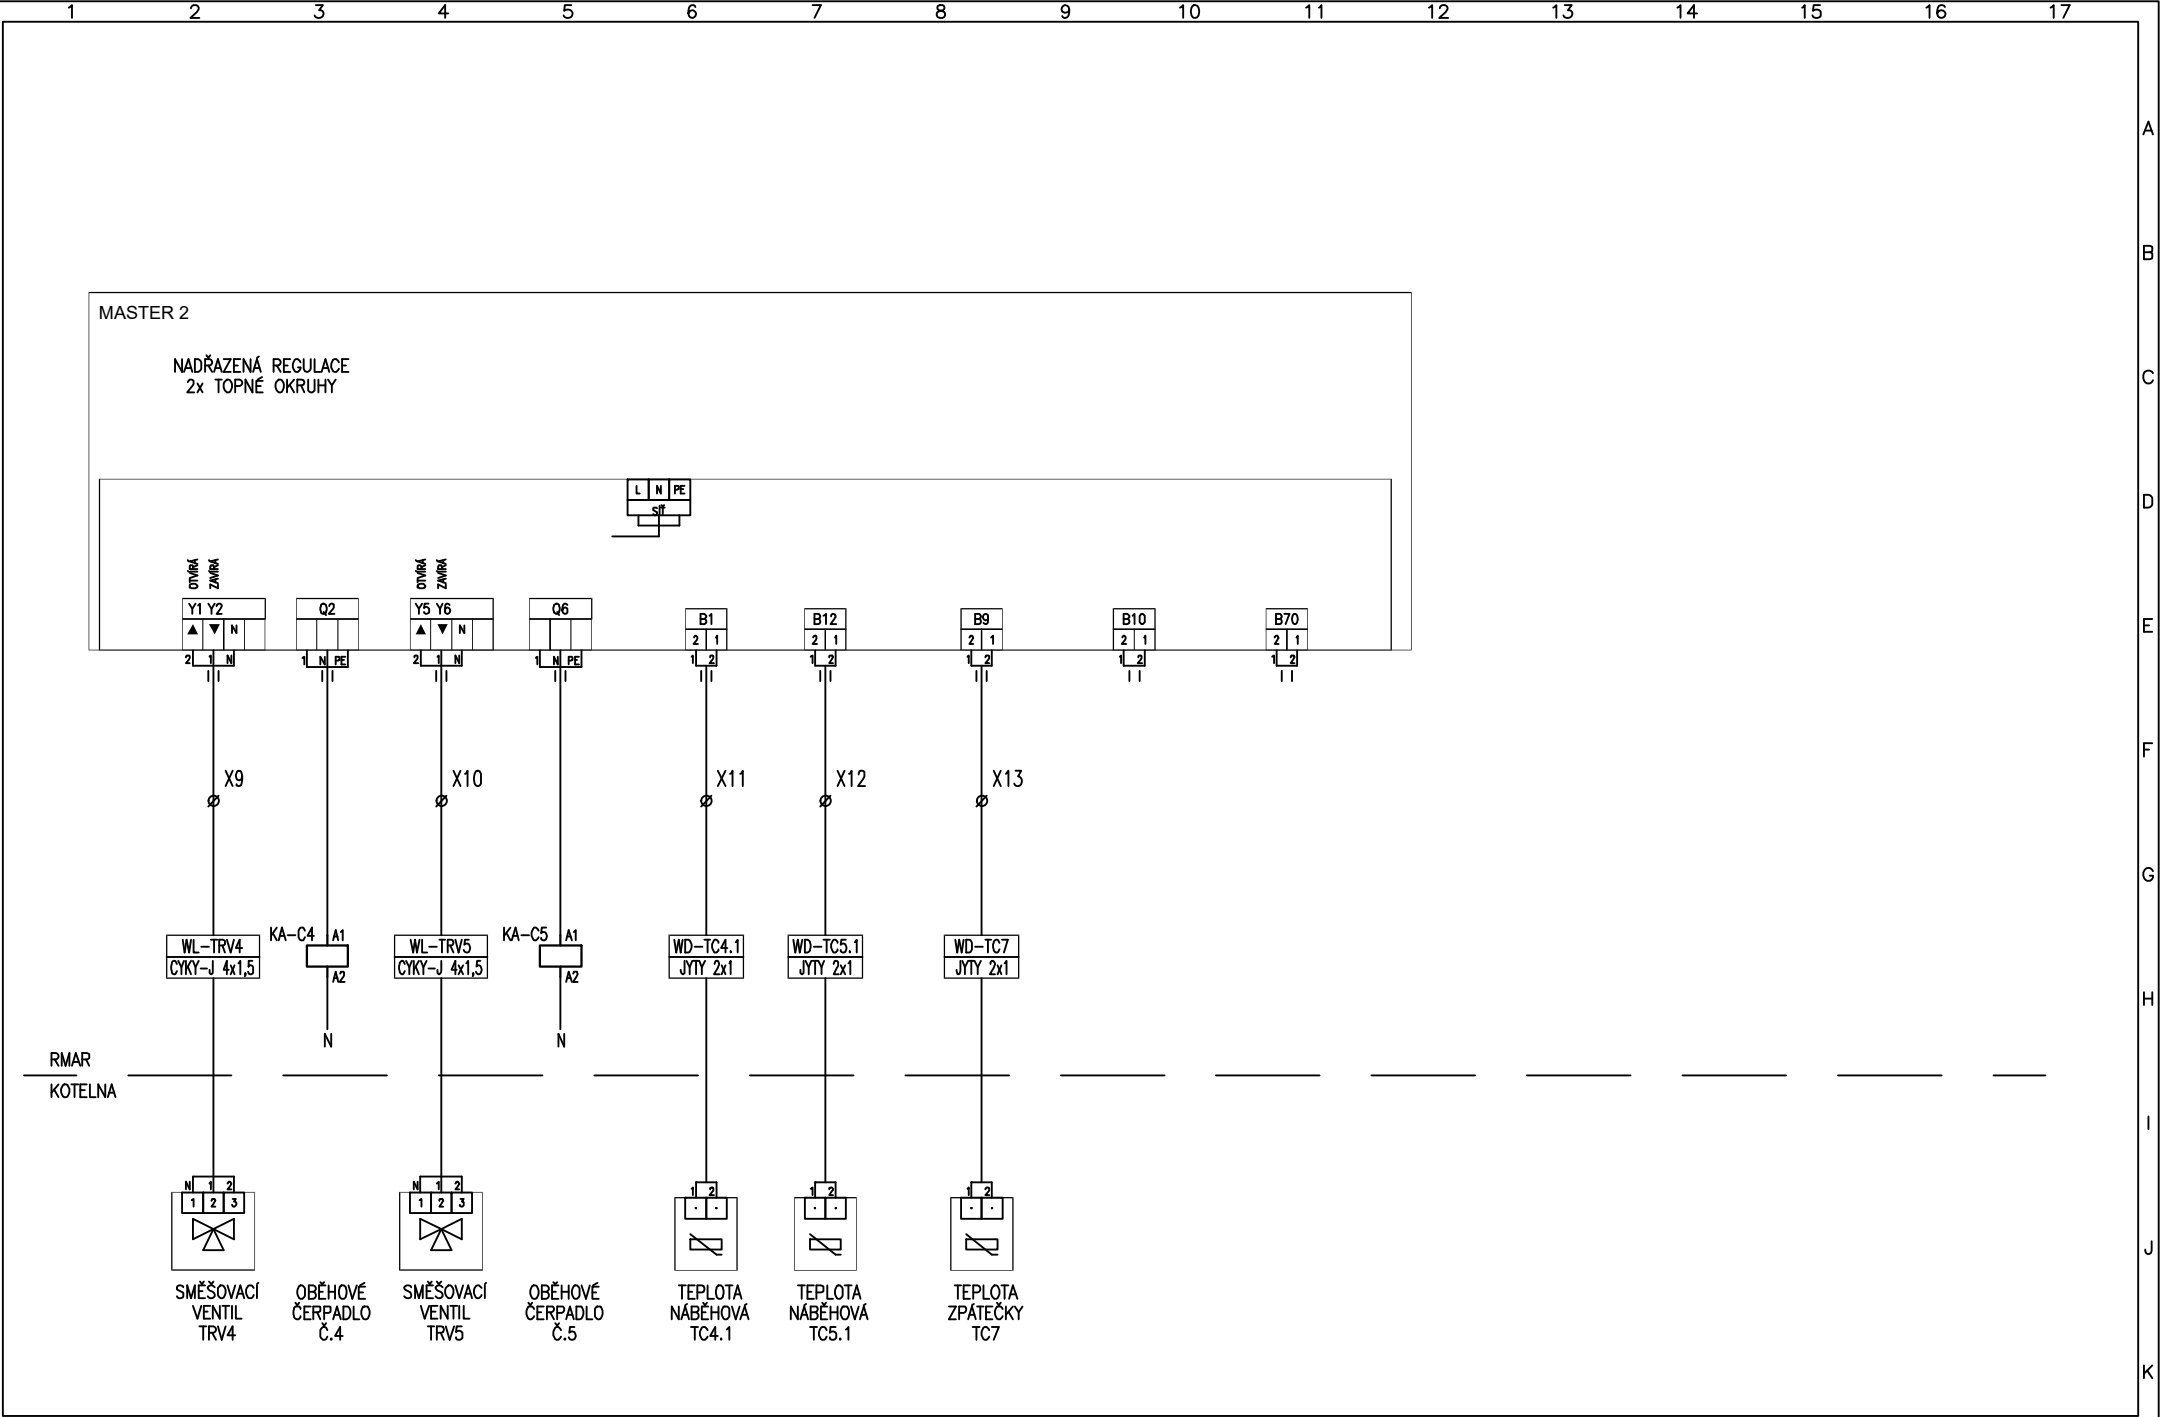

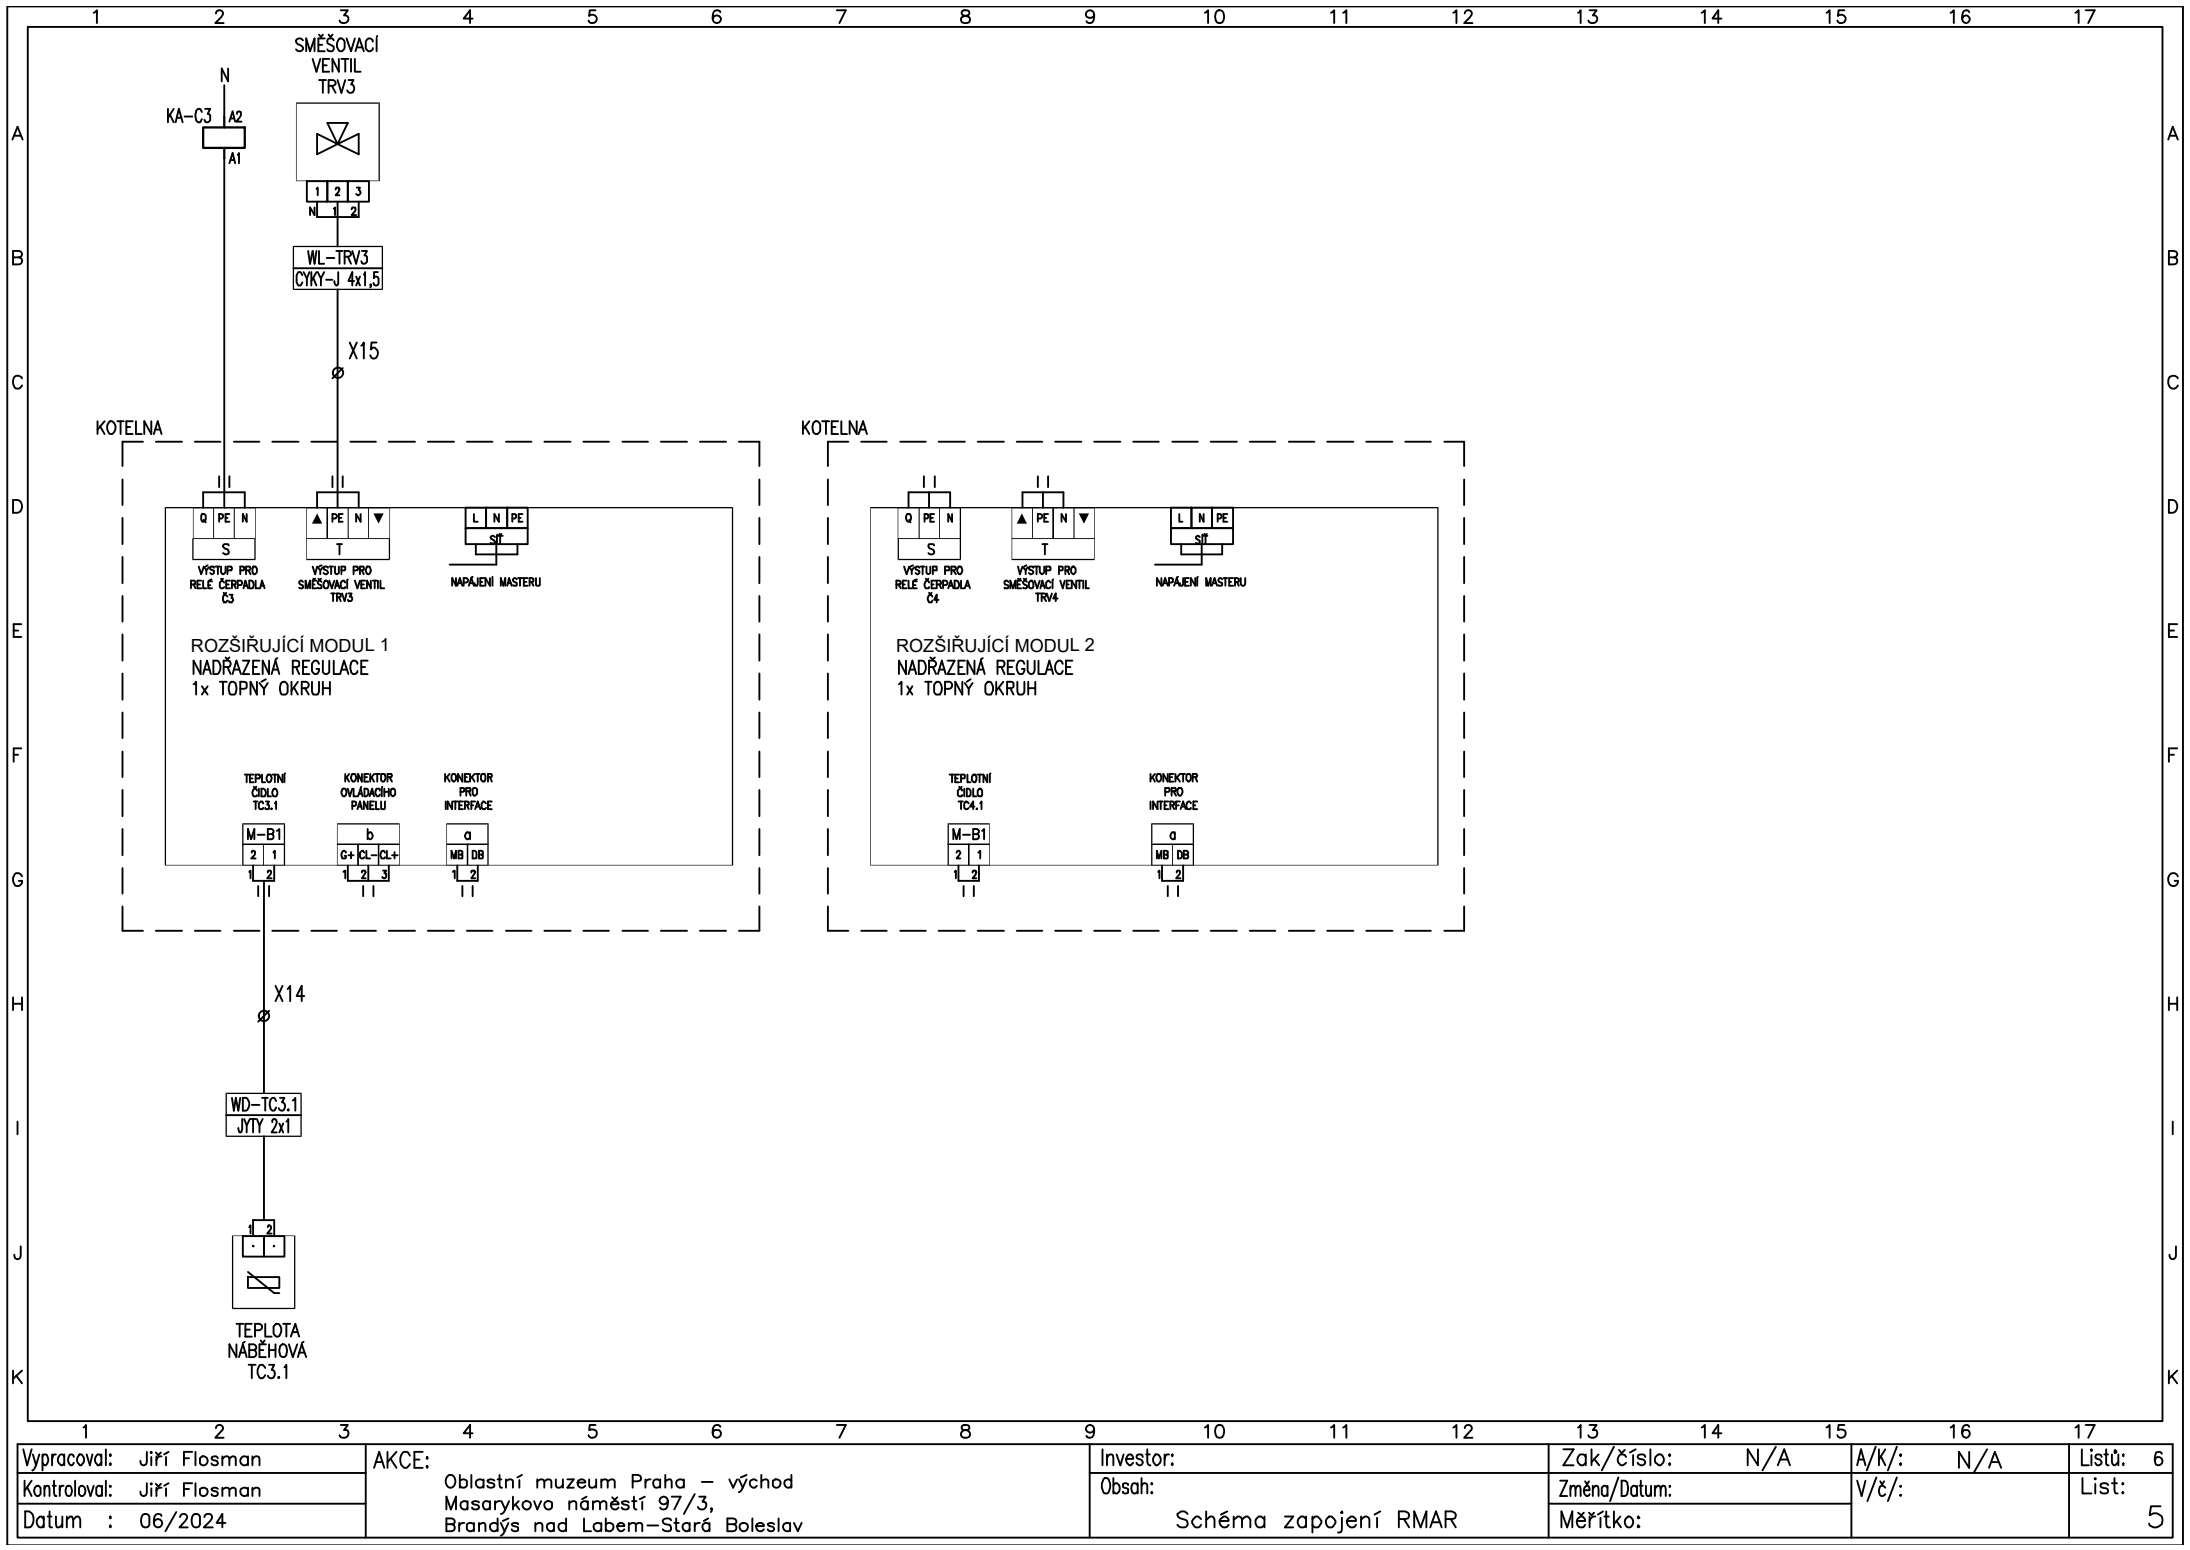

| | | | | | |
|---------------------------|---|----------------------|----------------|-----------|----------|
| Vypracoval: Jiří Flosman | AKCE: Oblastní muzeum Praha – východ Masarykovo náměstí 97/3, Brandýs nad Labem–Stará Boleslav | Investor: | Zak/číslo: N/A | A/K/: N/A | Listů: 6 |
| Kontroloval: Jiří Flosman | | Obsah: | Změna/Datum: | V/č/: | List: |
| Datum : 06/2024 | | Schéma zapojení RMAR | Měřítka: | | 5 |

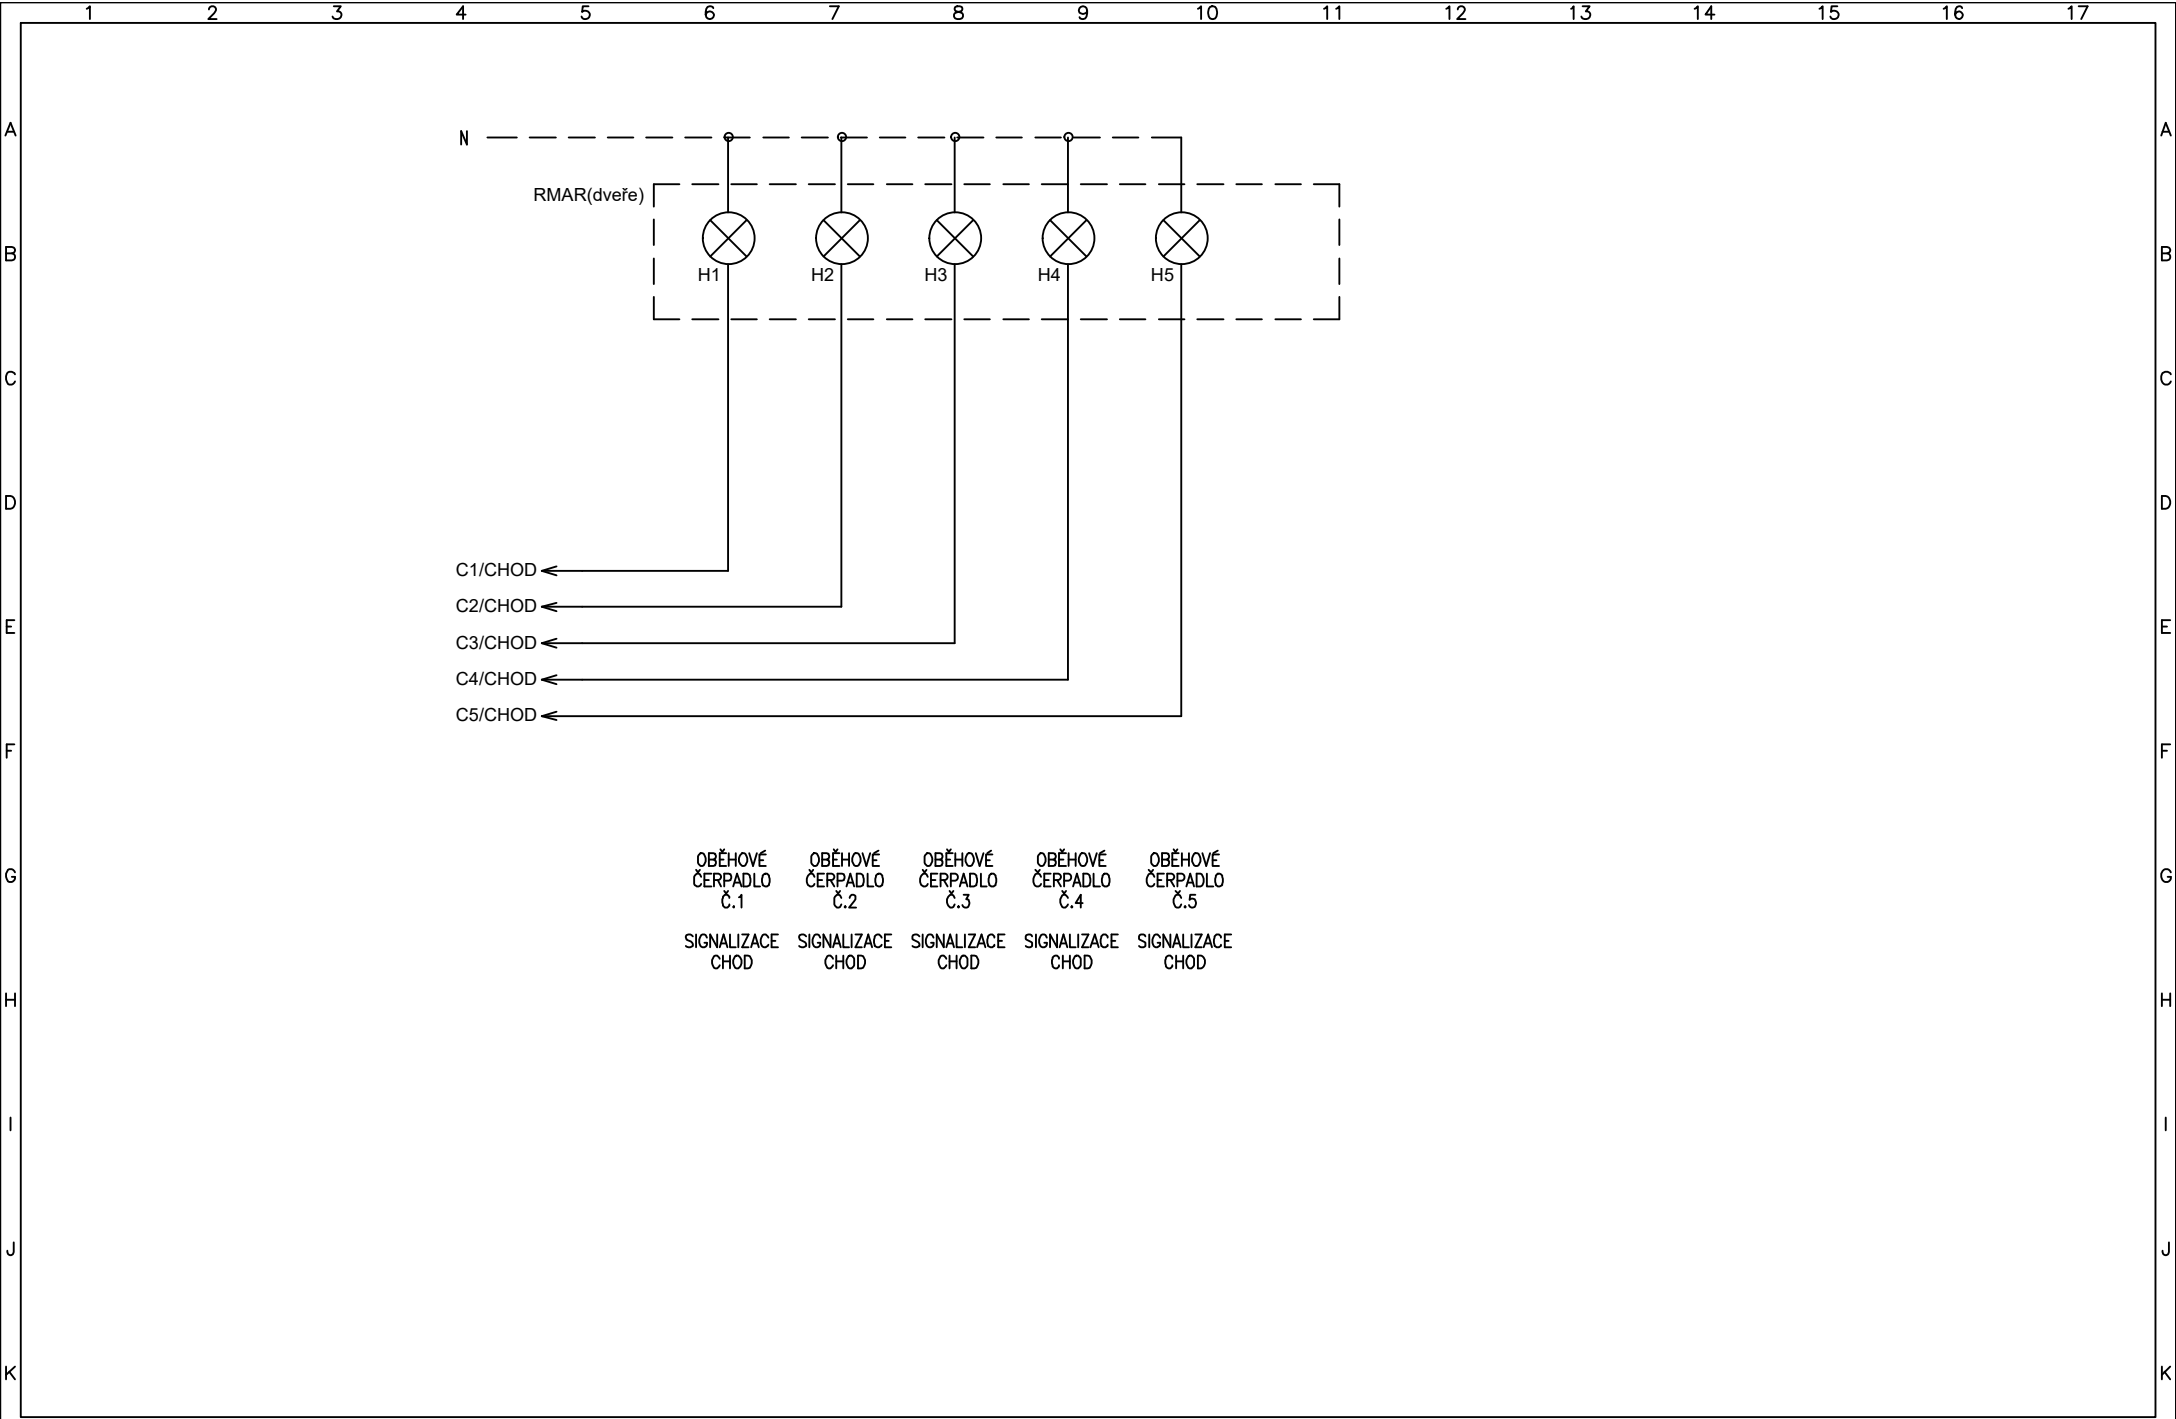

OBĚHOVÉ ČERPADLO Č.1
OBĚHOVÉ ČERPADLO Č.2
OBĚHOVÉ ČERPADLO Č.3
OBĚHOVÉ ČERPADLO Č.4
OBĚHOVÉ ČERPADLO Č.5
SIGNALIZACE CHOD
SIGNALIZACE CHOD
SIGNALIZACE CHOD
SIGNALIZACE CHOD
SIGNALIZACE CHOD

| | | | | | | | | | | | | | | | | |
|---------------------------|---|---|-------|--|---|---|---|---|----------------------|----|----|----------------|----|-----------|----|----------|
| 1 | 2 | 3 | 4 | 5 | 6 | 7 | 8 | 9 | 10 | 11 | 12 | 13 | 14 | 15 | 16 | 17 |
| Vypracoval: Jiří Flosman | | | AKCE: | Oblastní muzeum Praha – východ Masarykovo náměstí 97/3, Brandýs nad Labem–Stará Boleslav | | | | | Investor: | | | Zak/číslo: N/A | | A/K/: N/A | | Listů: 6 |
| Kontroloval: Jiří Flosman | | | | | | | | | Obsah: | | | Změna/Datum: | | V/č/: | | List: |
| Datum : 06/2024 | | | | | | | | | Schéma zapojení RMAR | | | Měřítko: | | | | 6 |