
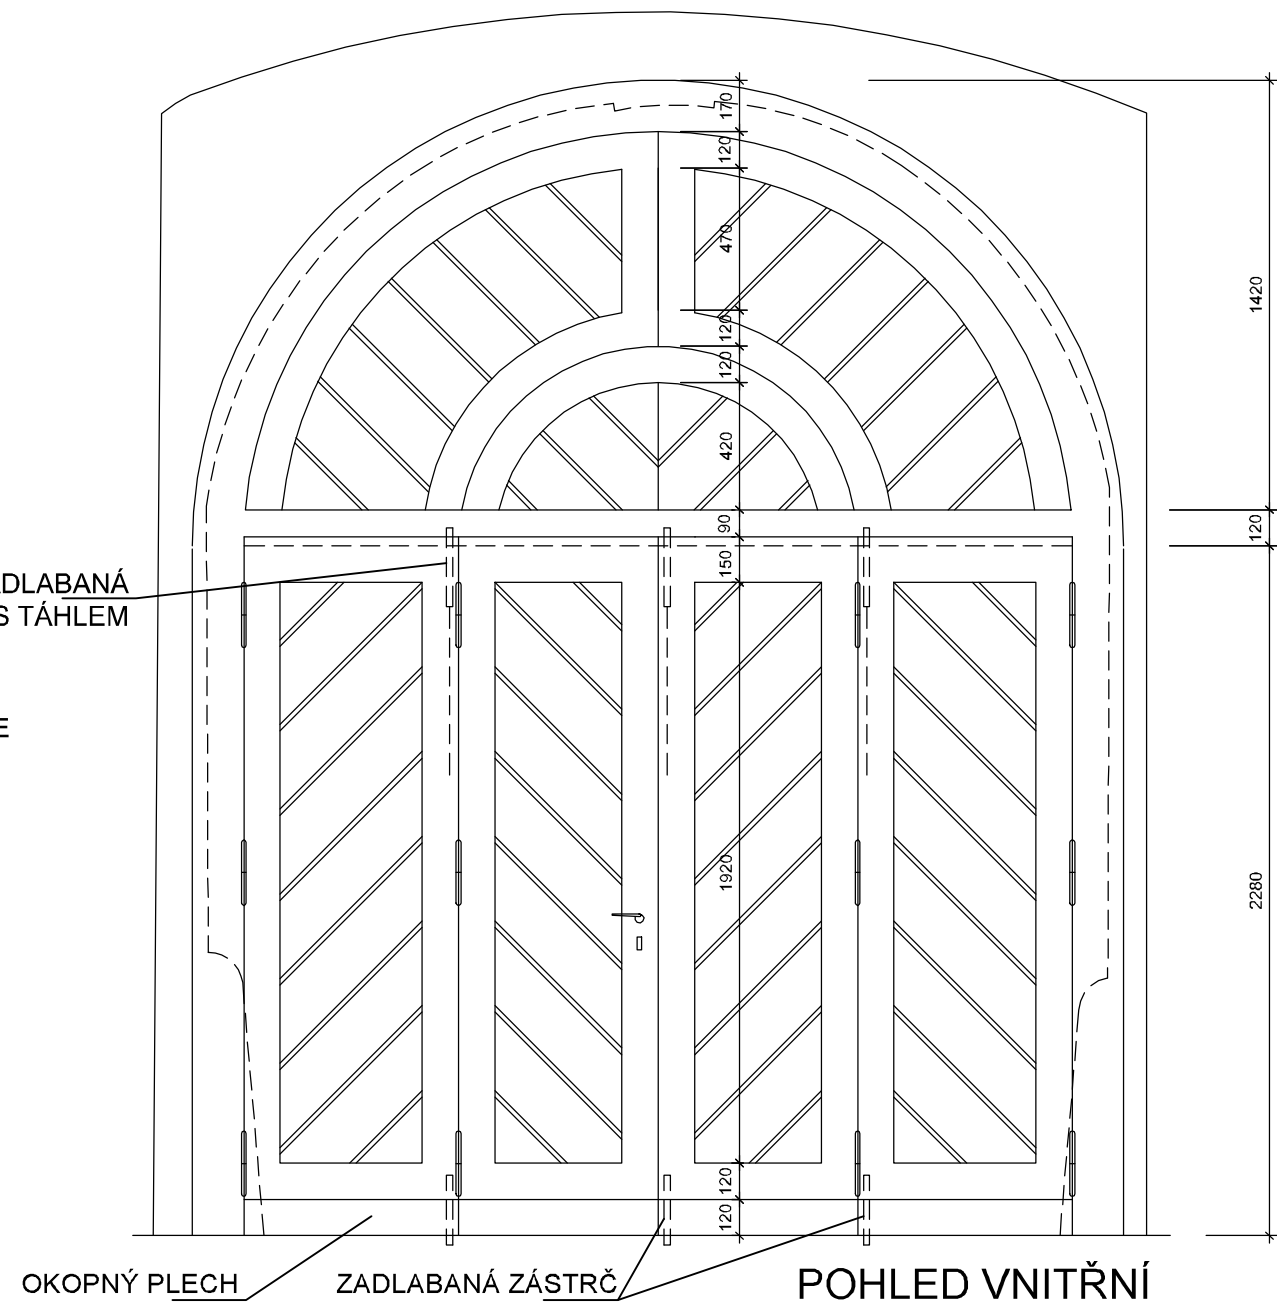


MATERIÁL DUB

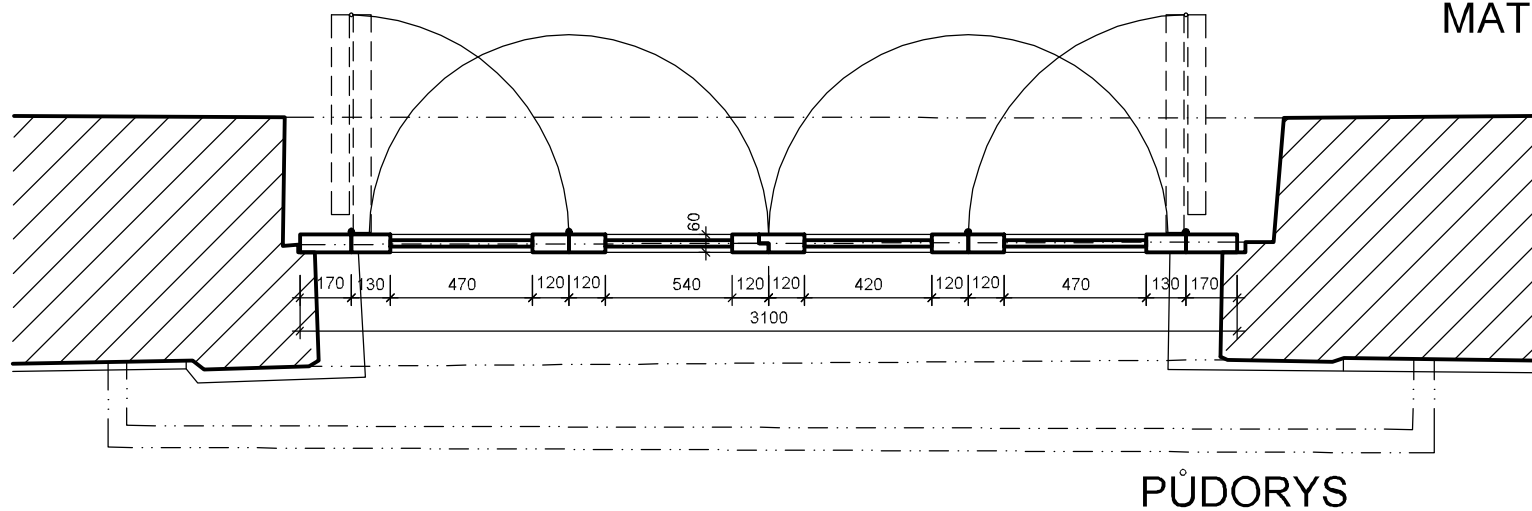

PŘESNÉ ROZMĚRY NUTNO OVĚŘIT PŘED REALIZACÍ NA MÍSTĚ

BELCREDI ARCHITECTURA	Ing. arch Hynek Fetterle autorizovaný architekt Veletřní 826 / 63, Praha 7 - Letná		telefon, fax : (00420) 233 379 203 mobil: (00420) 602 494 739 e-mail: fetterle.h@seznam.cz		
	Oblastní muzeum Praha-východ Masarykovo náměstí 97, 250 01 Brandýs nad Labem-Stará Boleslav RECEPCE, SPOL. SÁL A DENNÍ MÍST.		Autor :	ing. arch. Hynek Fetterle	
Část dokumentace : část D		Dokumentace pro provedení stavby		Vypracoval :	ing. arch. Jiří Sedláček
		D1. Architektonické a stavebně technické řešení		Datum :	14.6.2024 Paré č.:
		D1.2. Výkresy		Razítko :	
Název výkresu :		NOVÁ VCHODOVÁ VRATA, ČTYŘKŘÍDLÁ			Měř. : 1:25
Investor a stavebník :		Oblastní muzeum Praha-východ, příspěvková organizace Masarykovo náměstí 97 250 01 Brandýs nad Labem-Stará Boleslav			Výkres č. : D1.2.21