


LEGENDA:

- 1.KONDENZAČNÍ KOTEL GEMINOX THRs 50, STÁVAJÍCÍ
- 2. STÁVAJÍCÍ HYDRAULICKÝ VYROVNÁVAČ DYNAMICKÝCH
- 3. TRUBKOVÝ ROZDĚLOVAČ ÚT - VIZ. VÝKRES
- 4. STÁVAJÍCÍ EXPANZNÍ NÁDOBA 140l

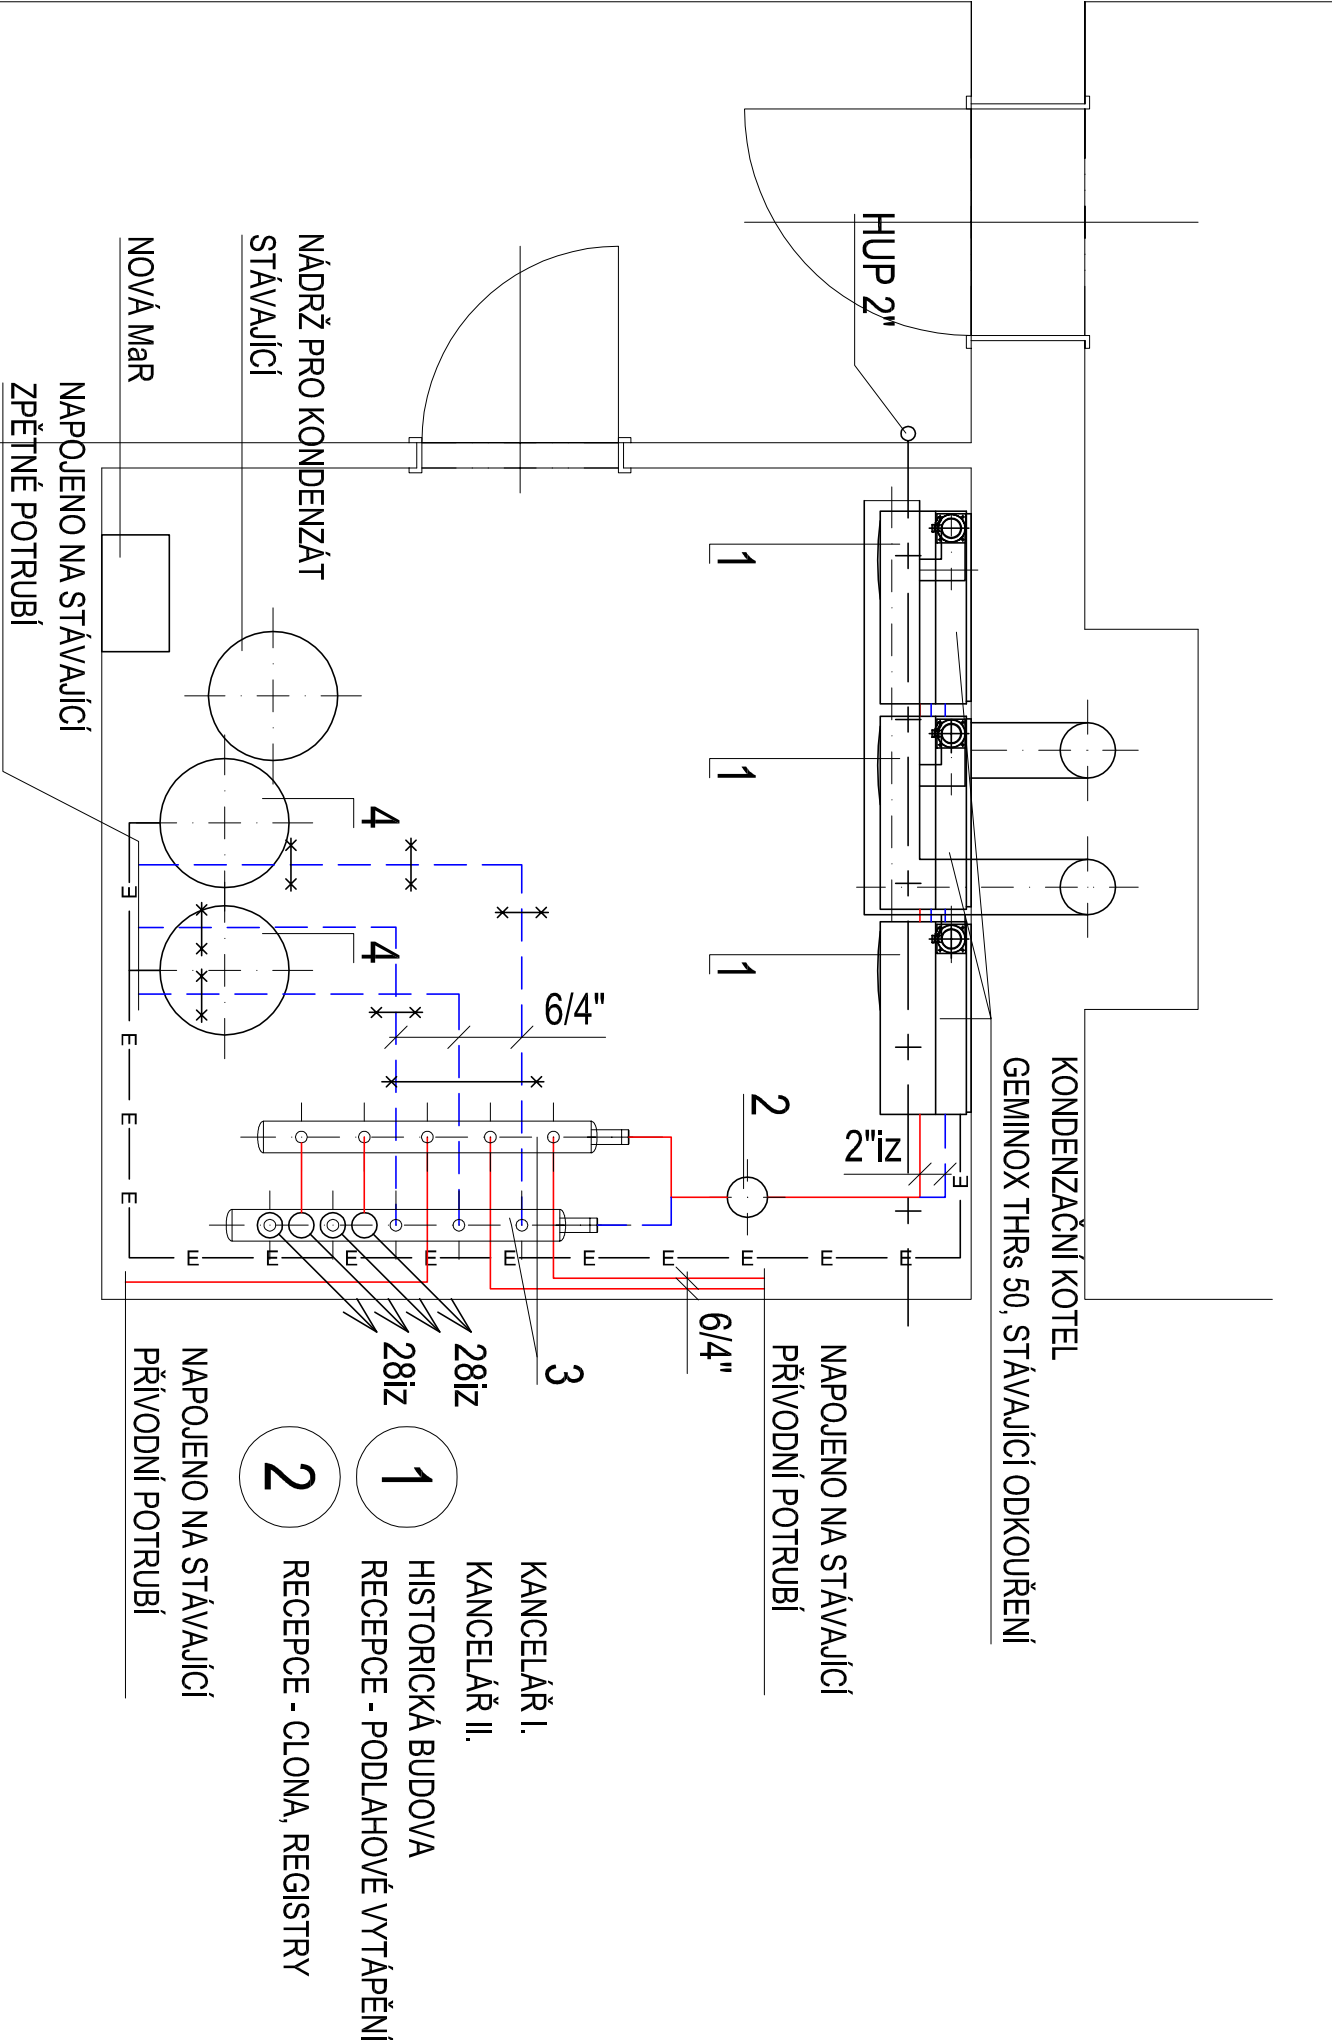

<div><div>Oblastní muzeum Praha - východ</div><div>Masarykovo náměstí 97/3, Brandýs nad Labem-Stará Boleslav</div></div>										<div><div>SOLTEP - Jan Bauer</div><div>projektová činnost</div><div>Sokolská 319, Červený Újezd</div><div>777 588 107, jan.bauer@soltep.cz</div></div>											
PROJEKTANT ČÁSTI DOK.				ZODPOVĚDNÝ PROJEKTANT				HLAVNÍ INŽ. PROJEKTU				AUTOR PROJEKTU									
Jan Bauer				Josef Bauer								Jan Bauer									
INVESTOR		Oblastní muzeum Praha - východ																			
STAVBA		D3 - VYTÁPĚNÍ																			
VÝKRES		PŮDORYS 1.PP - NOVÝ STAV KOTELNY																			
		ČÁST		04																	