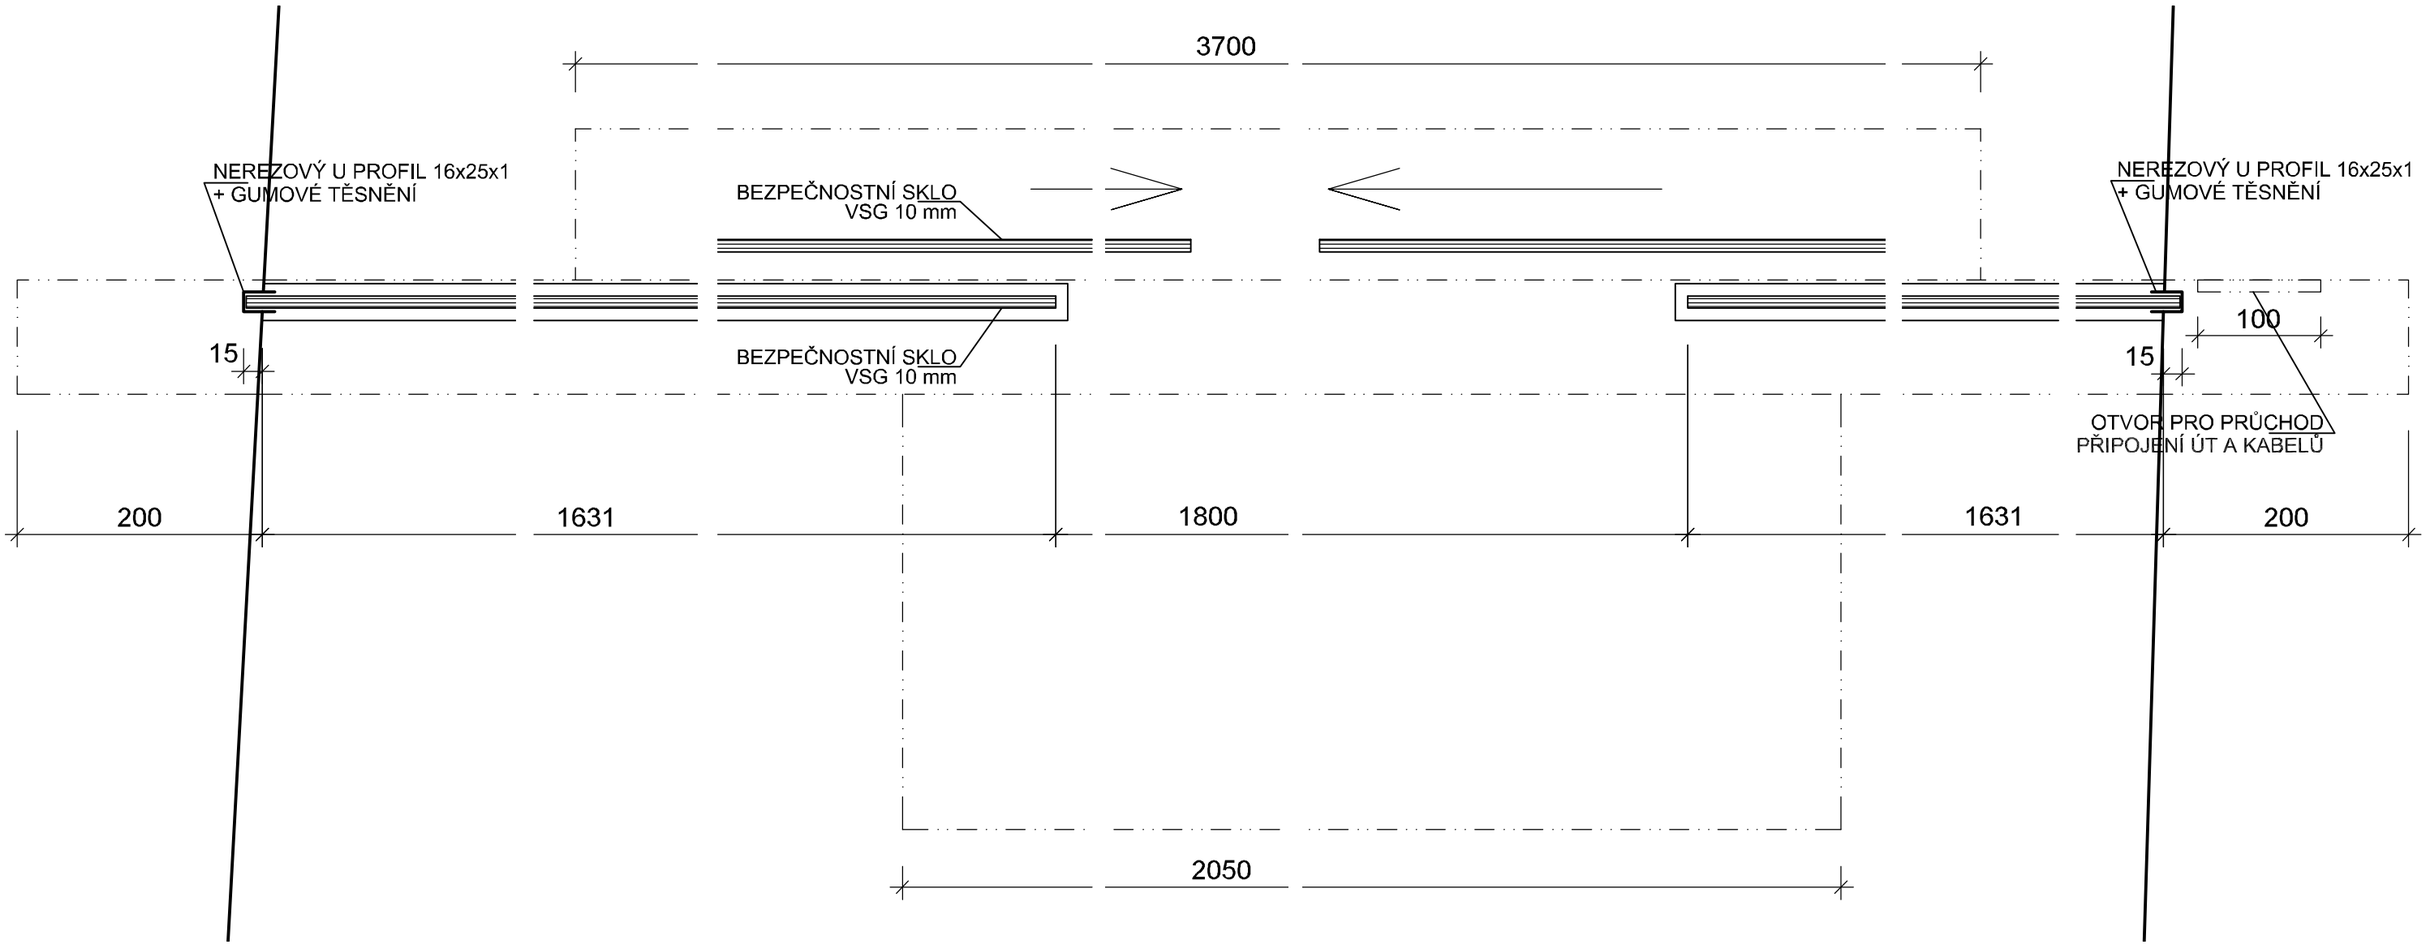


DODAVATEL URČÍ VELIKOST MONTÁŽNÍCH OTVORŮ PRO PŘÍVOD UT A KABELŮ

PŘESNÉ ROZMĚRY NUTNO OVĚŘIT PŘED REALIZACÍ NA MÍSTĚ

DÍLENSKÉ PLÁNY PŘEDLOŽIT AUTOROVI KE SCHVÁLENÍ

| | | | |
|---|---|---|---|
| BELCREDI ARCHITEKTURA | Ing. arch Hynek Fetterle<br>autorizovaný architekt<br>Veletržní 826 / 63, Praha 7 - Letná | telefon, fax : (00420) 233 379 203<br>mobil: (00420) 602 494 739<br>e-mail: fetterle.h@seznam.cz | |
| **Oblastní muzeum Praha-východ**<br>Masarykovo náměstí 97, 250 01 Brandýs nad Labem-Stará Boleslav<br>**RECEPCE, SPOL. SÁL A DENNÍ MÍST.** | | Autor : | ing. arch. Hynek Fetterle |
| | | Vypracoval : | ing. arch. Jiří Sedláček |
| | | Datum : 14.6.2024 | Paré č.: |
| | | Razítko : | |
| Část dokumentace :<br>**část D** | Dokumentace pro provedení stavby<br>**D1. Architektonické a stavebně technické řešení**<br>**D1.2. Výkresy** | | |
| Název výkresu : | **SKLEN. STĚNA A - ŘEZ +0,5 m - detaily** | | Měř. : 1:5 |
| Investor a stavebník : | Oblastní muzeum Praha-východ, příspěvková organizace<br>Masarykovo náměstí 97<br>250 01 Brandýs nad Labem-Stará Boleslav | | Výkres č. :<br>**D1.2.16** |