


3 NPE ~ 50Hz 400V/TN-S

ponechat rezervu cca 20 modulů  
pro doplnění v budoucnosti

HLAVNÍ  
ROZVADĚČ  
RH

ZAŘÍZENÍ  
MIMO  
ROZVADĚČ

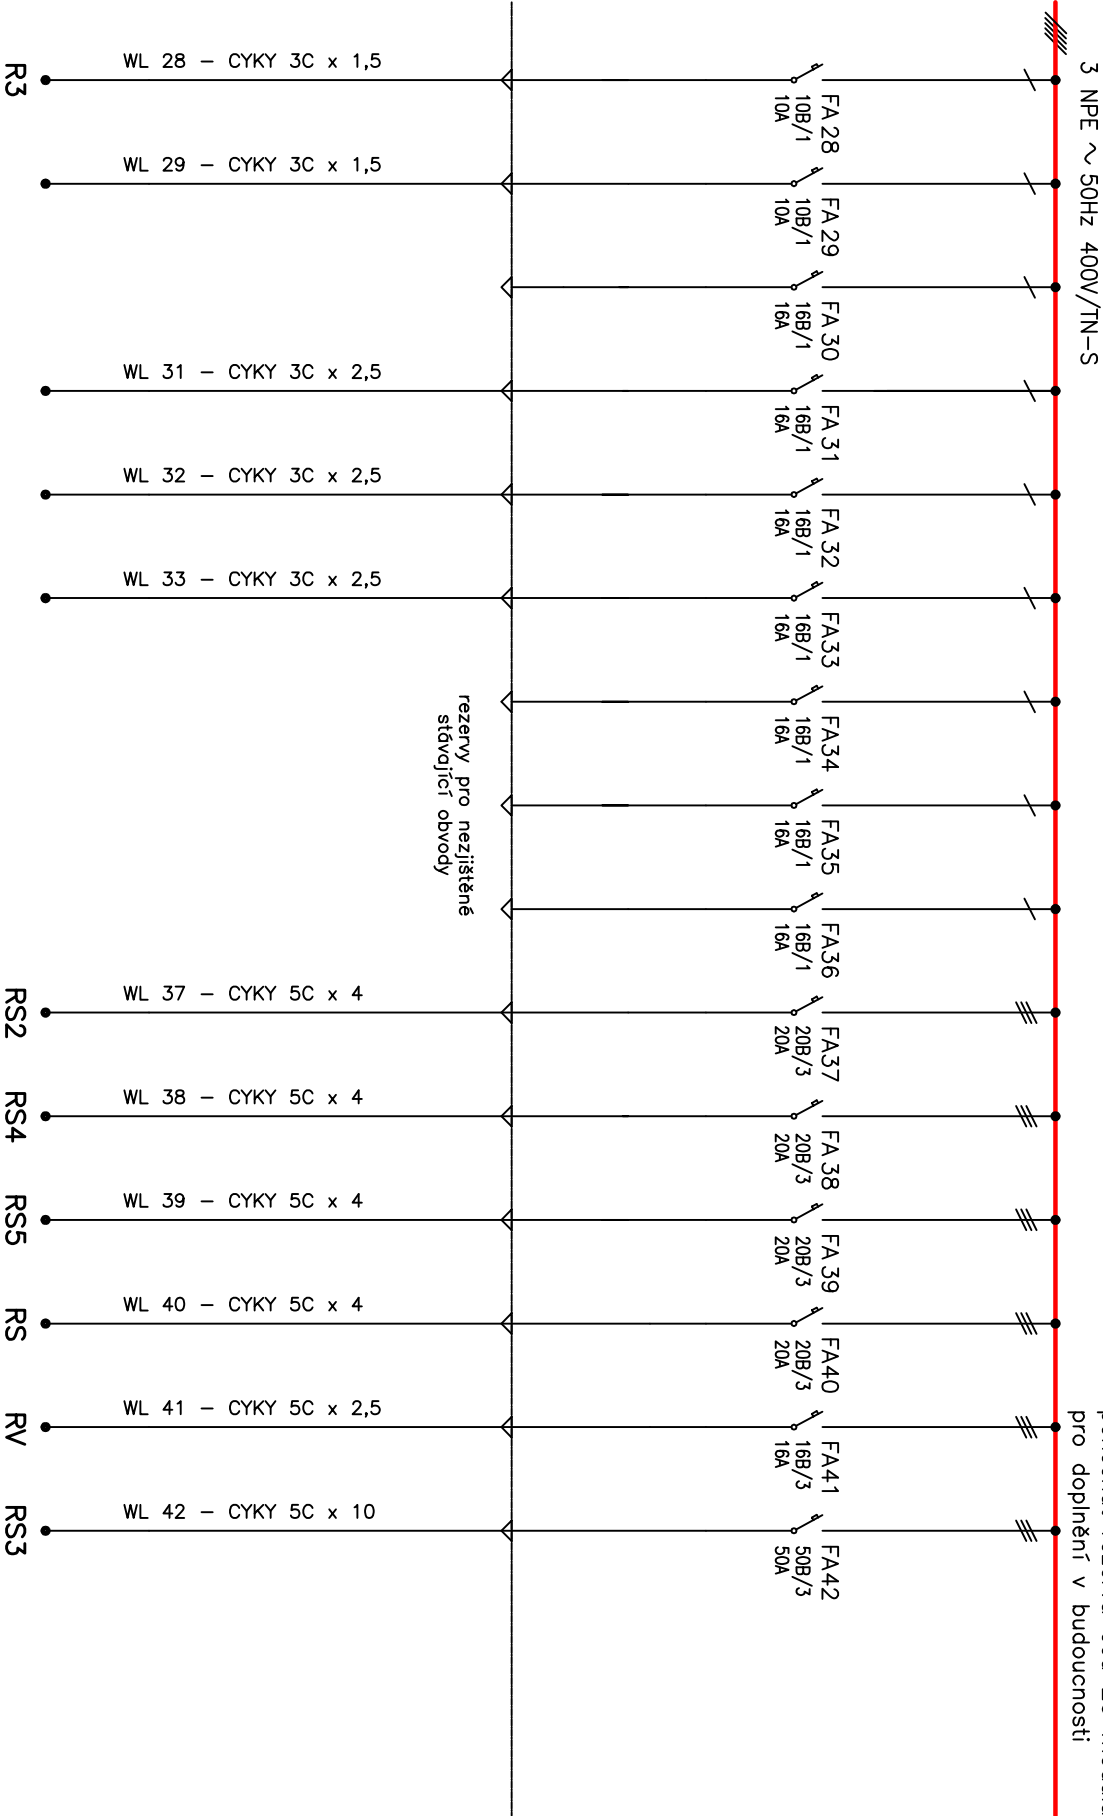

ČÍSLO ODBOČKY
DRUH ODBOČKY
VÝKON [kW]
OVLÁDÁNÍ

28	29	30	31	32	33	34	35	36	37	38	39	40	41	42
Rozvaděč slaboproud	Ústředna EPS	Rezerva	El.pohon dveří	El.pohon dveří	Tepeľná clona	Rezerva	Rezerva	Rezerva	Rozvaděč přístavek	Rozvaděč přístavek	Rozvaděč 2.patro	Rozvaděč sušič	Rozvaděč výtahu	Rozvaděč 1.patro
			0,5	0,5	0,2				stávkací	stávkací	stávkací	stávkací	stávkací	stávkací
			vlastní	vlastní	vlastní									

vývody pro stávkací rozvaděče budou nespojkovány  
v krabicích na místě původního rozvaděče RH