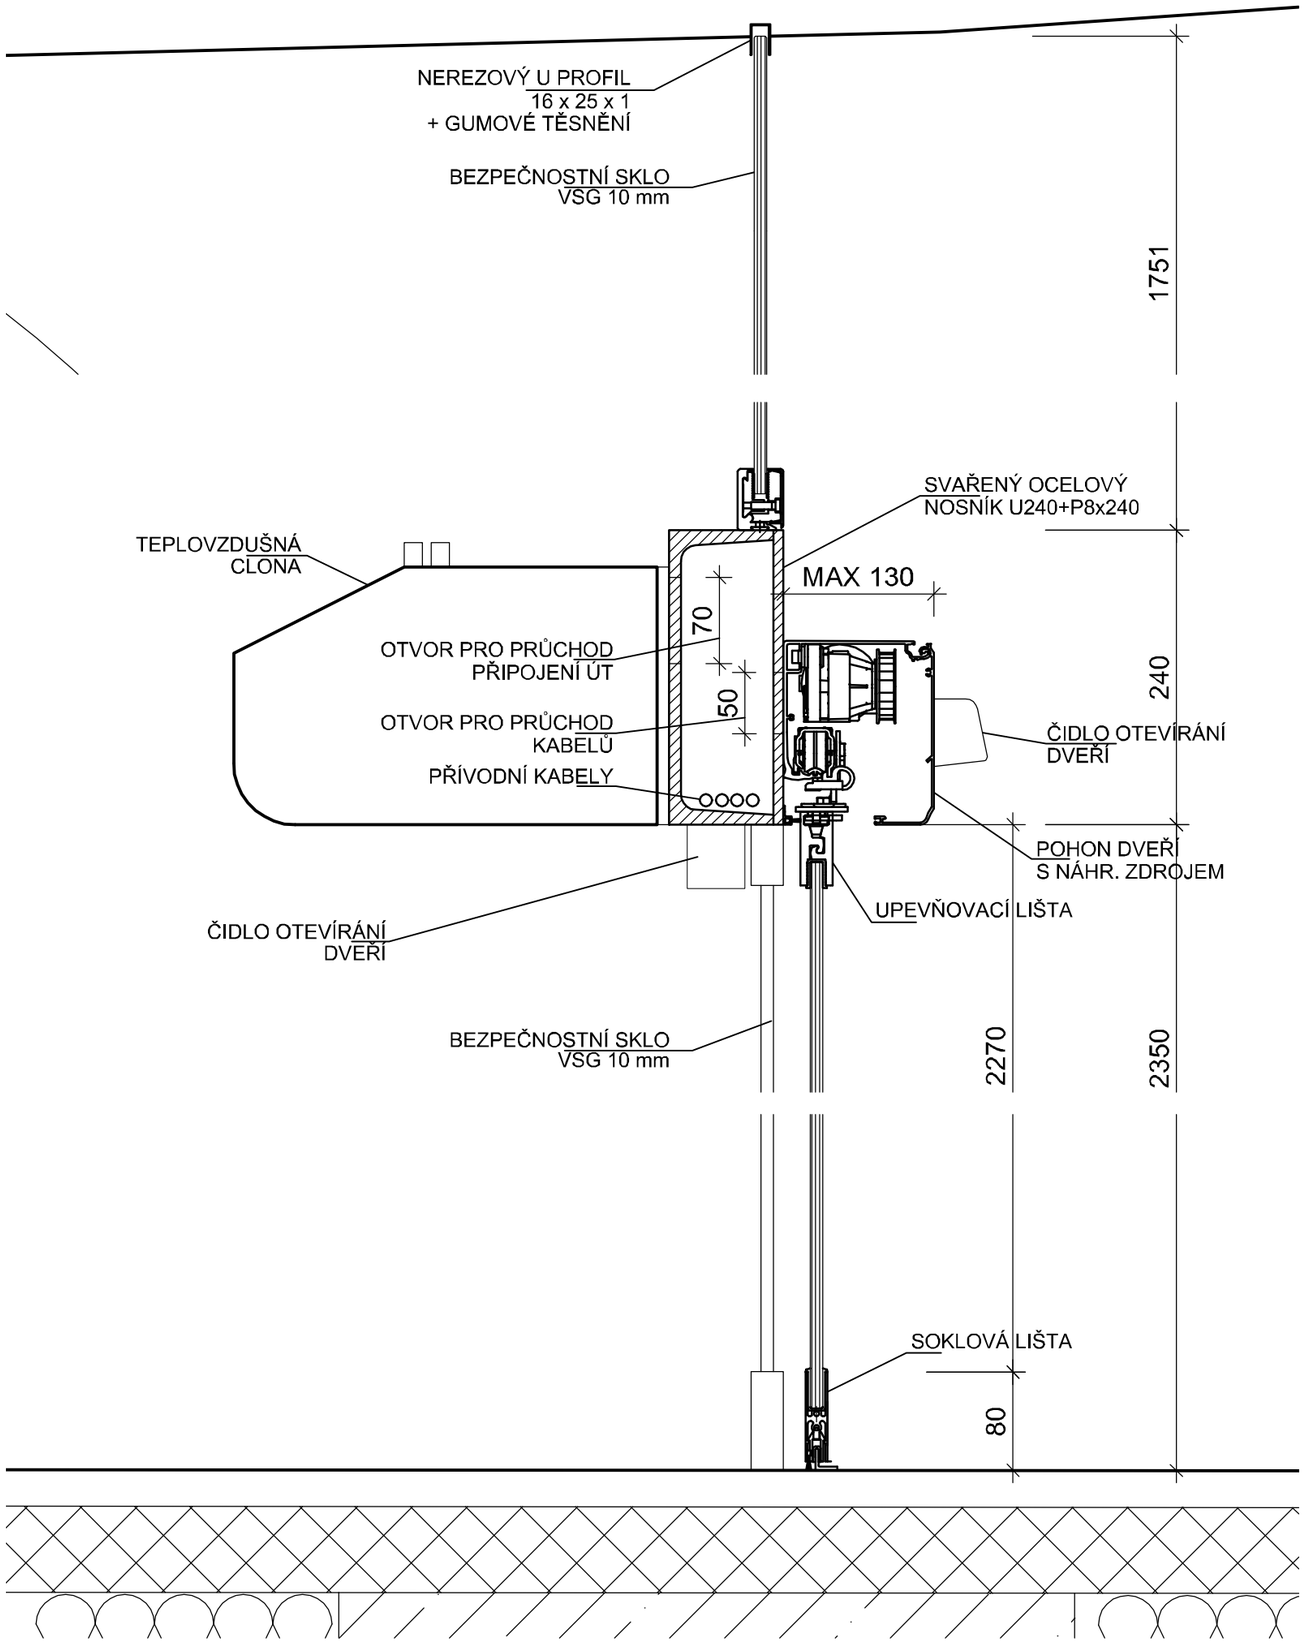

DODAVATEL URČÍ VELIKOST MONTÁŽNÍCH OTVORŮ PRO PŘÍVOD UT A KABELŮ

PŘESNÉ ROZMĚRY NUTNO OVĚŘIT PŘED REALIZACÍ NA MÍSTĚ

DÍLENSKÉ PLÁNY PŘEDLOŽIT AUTOROVI KE SCHVÁLENÍ

BELCREDI ARCHITEKTURA

Ing. arch Hynek Fetterle
autorizovaný architekt
Veletržní 826 / 63, Praha 7 - Letná

telefon, fax : (00420) 233 379 203
mobil: (00420) 602 494 739
e-mail: fetterle.h@seznam.cz

Oblastní muzeum Praha-východ

Masarykovo náměstí 97, 250 01 Brandýs nad Labem-Stará Boleslav

RECEPCE, SPOL. SÁL A DENNÍ MÍST.

Autor :	ing. arch. Hynek Fetterle
Vypracoval :	ing. arch. Jiří Sedláček
Datum :	14.6.2024
Paré č.:	
Razítko :	

Část dokumentace :	Dokumentace pro provedení stavby
část D	**D1. Architektonické a stavebně technické řešení**
	D1.2. Výkresy
Název výkresu :	**SKLEN. STĚNA A - ŘEZ PŘÍČNÝ - detaily**
Investor a stavebník :	Oblastní muzeum Praha-východ, příspěvková organizace Masarykovo náměstí 97 250 01 Brandýs nad Labem-Stará Boleslav

Měř. : **1:5**

Výkres č. : **D1.2.17**