



PŮDORYS 1:25


PODHLEDOVÁ DESKA (22I/TD)

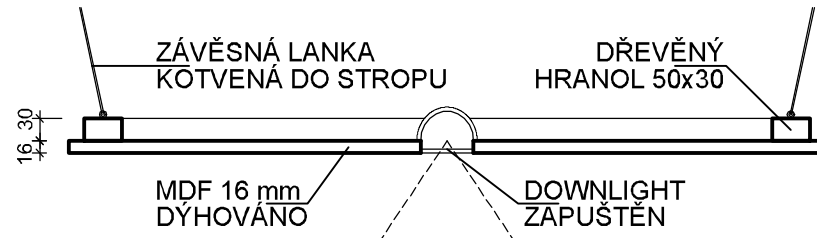


ŘEZ PŘÍČNÝ 1:10

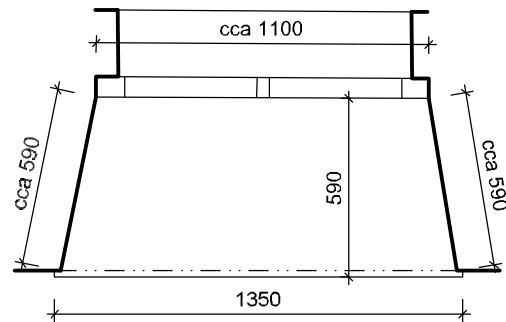


PARAPETNÍ DESKA DENNÍ MÍSTNOST (21I/TD)

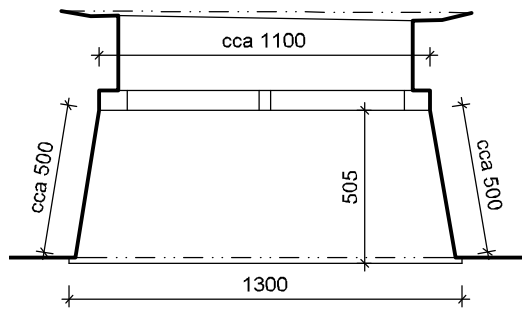


PARAPETNÍ DESKA SPOLEČENSKÝ SÁL (13I/TS)

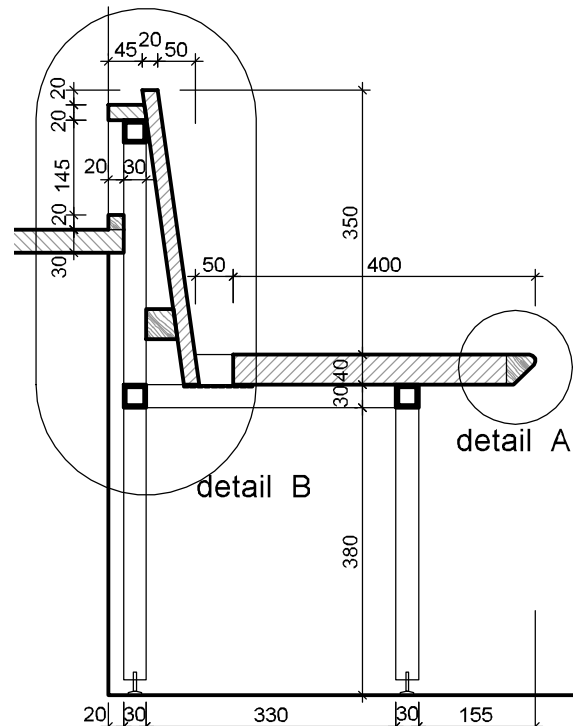

ŘEZ SVISLÝ 1:10

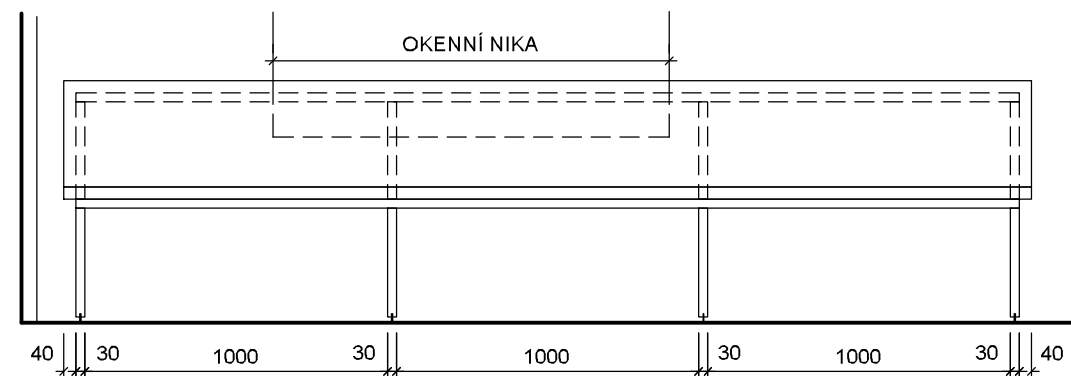


POHLED ČELNÍ 1:25

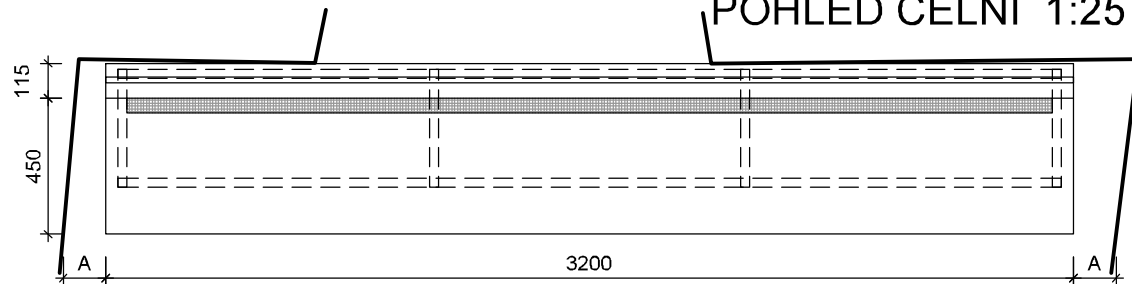


LAVICE (20I/TD)

PŮDORYS 1:25

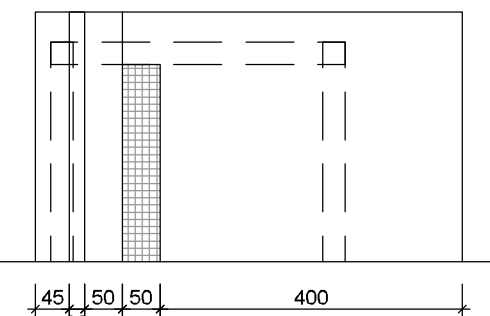

ČÁST PŮDORYSU 1:10

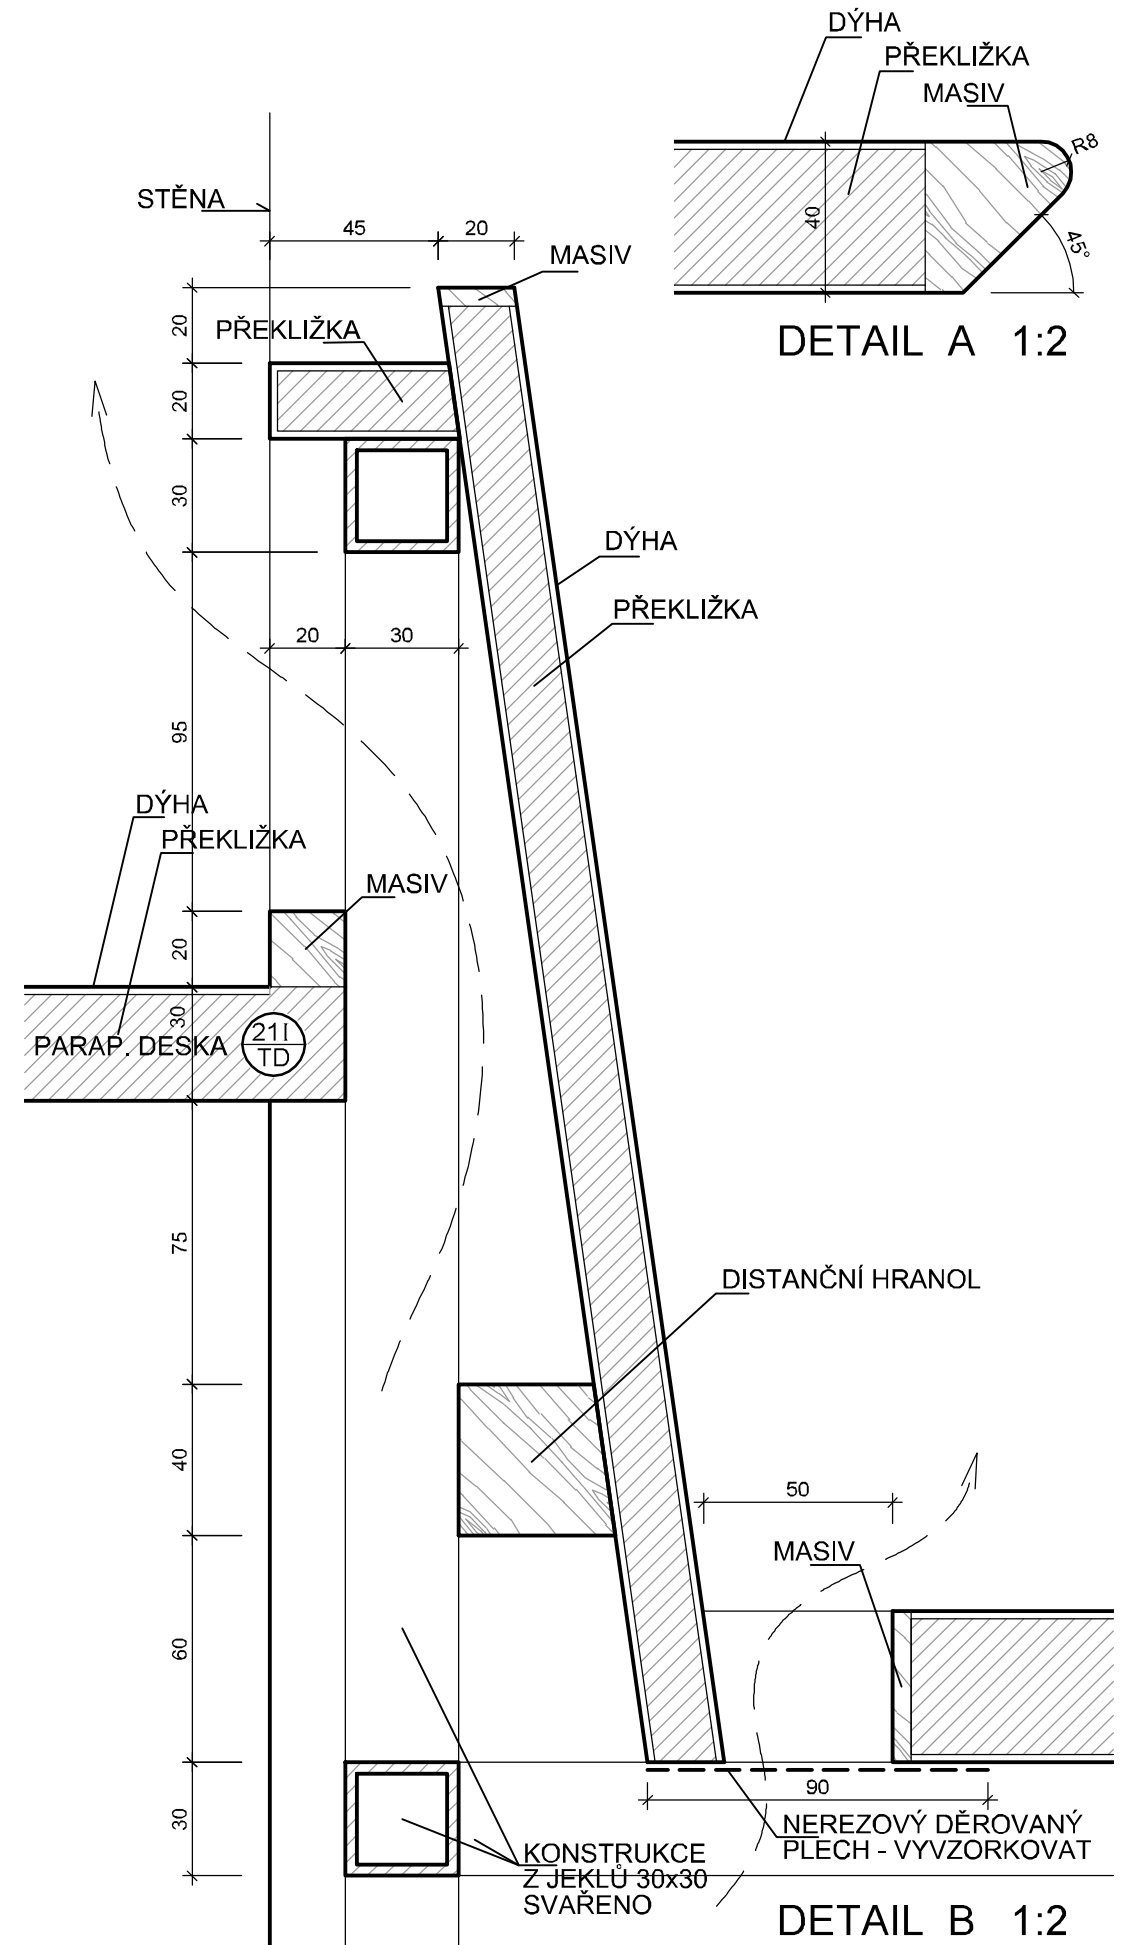

DETAIL A 1:2

DETAIL B 1:2