




POHLED Z RECEPCE

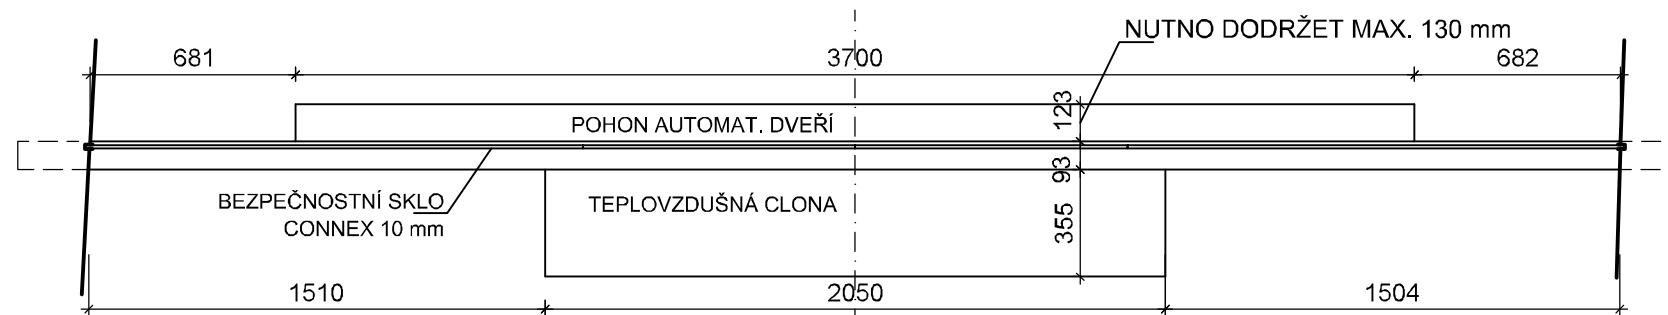

PŮDORYS +2,7 m

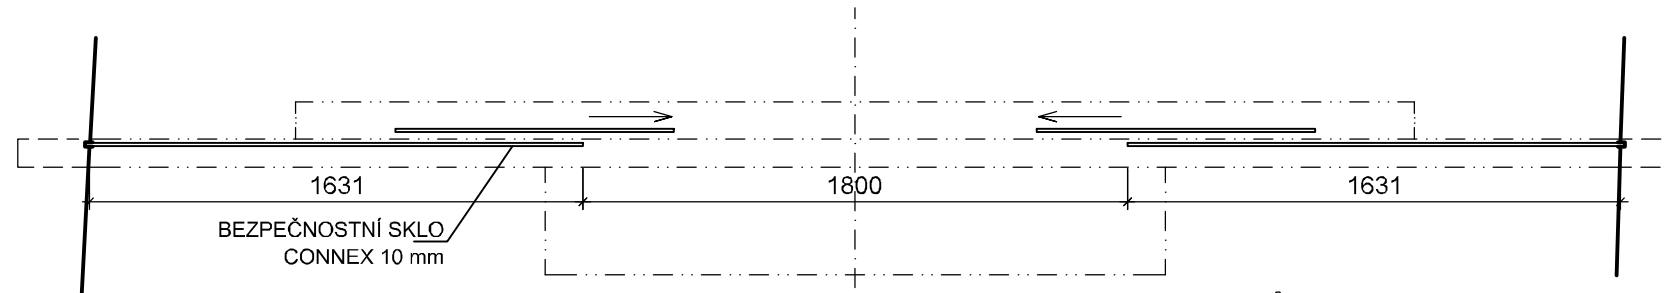

PŮDORYS +0,5 m

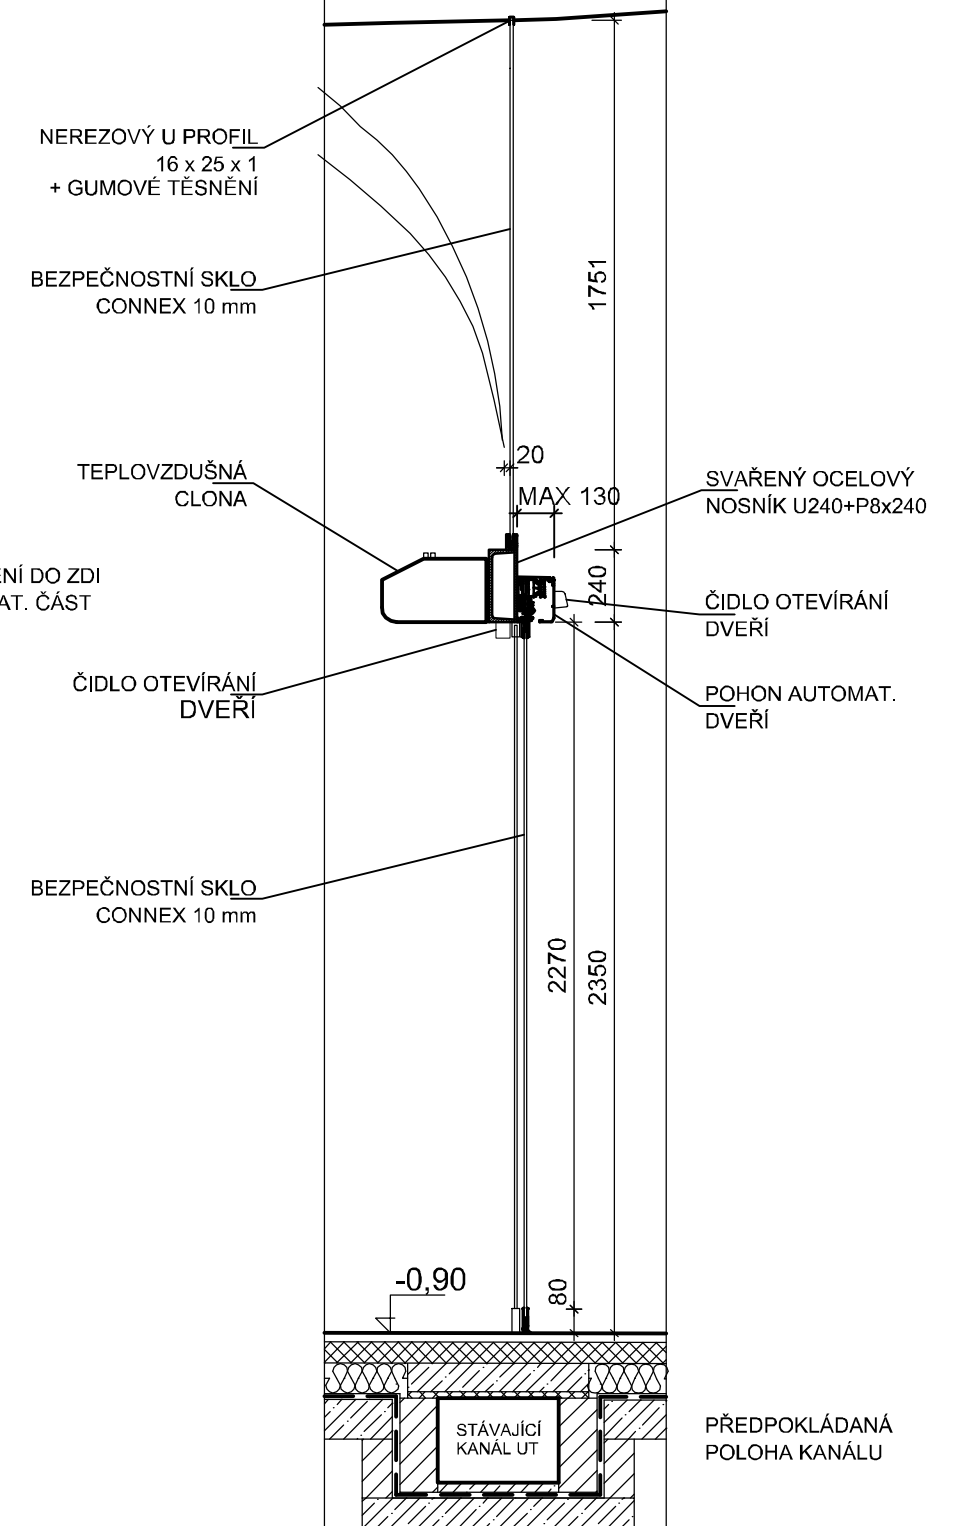

ŘEZ PŘÍČNÝ

PŘESNÉ ROZMĚRY NUTNO OVĚŘIT PŘED REALIZACÍ NA MÍSTĚ
DÍLENSKÉ PLÁNY PŘEDLOŽIT AUTOROVÍ KE SCHVÁLENÍ

<div><div>BELCREDI</div><div>ARCHITEKTURA</div></div>	<div>Ing. arch Hynek Fetterle autorizovaný architekt Veletřzní 826 / 63, Praha 7 - Letná</div>	<div>telefon, fax : (00420) 233 379 203 mobil: (00420) 602 494 739 e-mail: fetterle.h@seznam.cz</div>		
	<div>Oblastní muzeum Praha-východ</div> <div>Masarykovo náměstí 97, 250 01 Brandýs nad Labem-Stará Boleslav</div> <div>RECEPCE, SPOL. SÁL A DENNÍ MÍST.</div>		Autor :	ing. arch. Hynek Fetterle
			Vypracoval :	ing. arch. Jiří Sedláček
			Datum :	14.6.2024 Paré č.:
			Razítko :	
<div>Část dokumentace :</div> <div>část D</div>	<div>Dokumentace pro provedení stavby</div> <div>D1. Architektonické a stavebně technické řešení</div> <div>D1.2. Výkresy</div>			
Název výkresu :	SKLEN. STĚNA A - PŮDORYSY, POHLED, ŘEZ		Měř. : 1:25	
Investor a stavebník :	Oblastní muzeum Praha-východ, příspěvková organizace Masarykovo náměstí 97 250 01 Brandýs nad Labem-Stará Boleslav		Výkres č. : D1.2.14	