



ZÁVĚSNÝ PANEL
S OSVĚTLENÍM

NOVÝ PARAPET
OKNA - DŘEVĚNÝ

NOVÝ REGISTR
VYTÁPĚNÍ

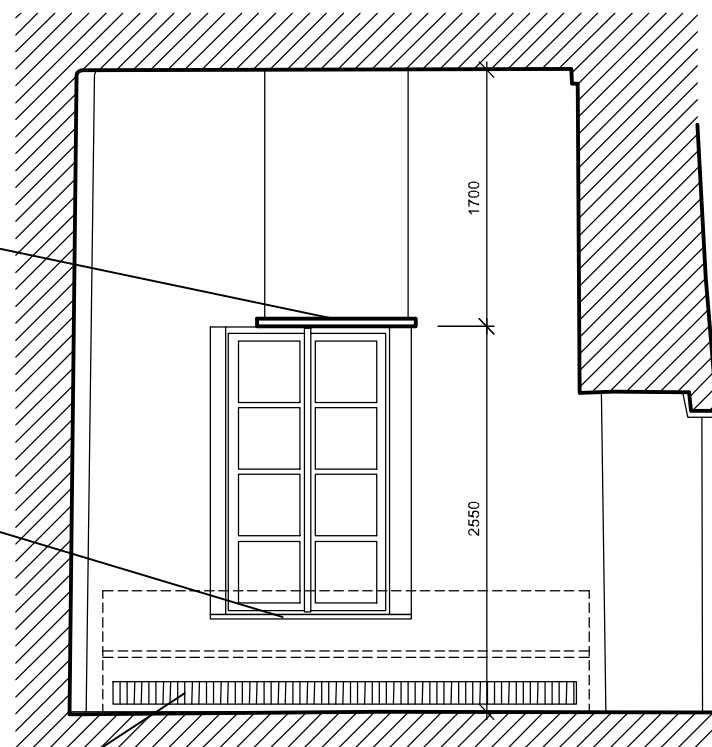


ŘEZ 9

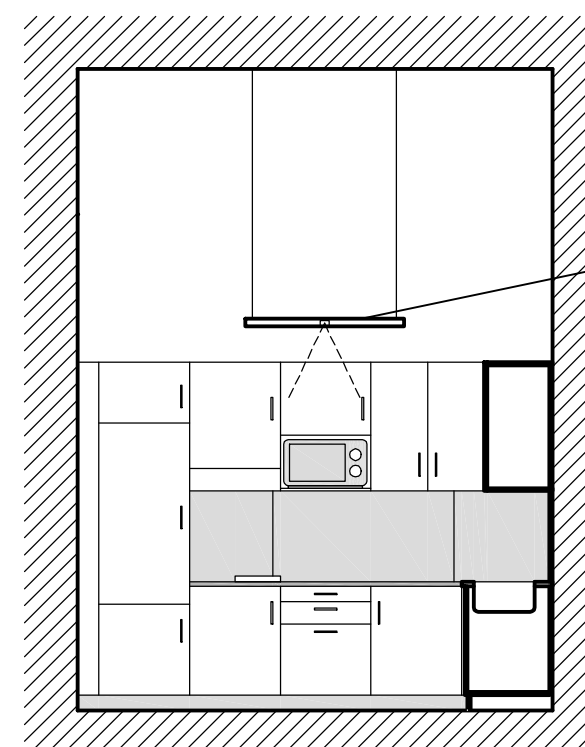

ŘEZ 8

ZÁVĚSNÝ PANEL
S OSVĚTLENÍM

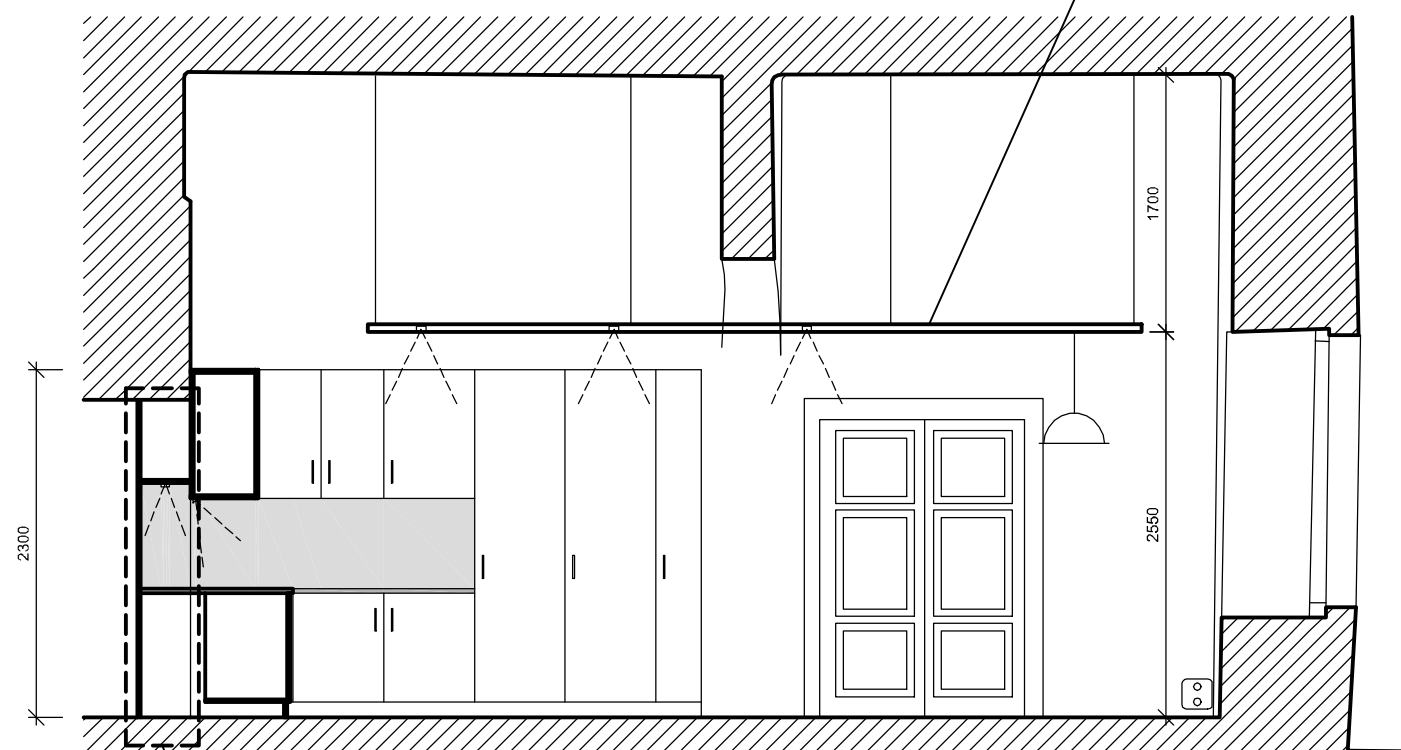

ŘEZ 7

JEN V PŘÍPADĚ, ŽE JE
ZACHOVÁNA DVEŘNÍ NIKA

BELCREDI ARCHITEKTURA	Ing. arch Hynek Fetterle autorizovaný architekt Veletřní 826 / 63, Praha 7 - Letná		telefon, fax : (00420) 233 379 203 mobil: (00420) 602 494 739 e-mail: fetterle.h@seznam.cz	
	Oblastní muzeum Praha-východ Masarykovo náměstí 97, 250 01 Brandýs nad Labem-Stará Boleslav RECEPCE, SPOL. SÁL A DENNÍ MÍST.		Autor :	ing. arch. Hynek Fetterle
Část dokumentace : část D	Dokumentace pro provedení stavby		Vypracoval :	ing. arch. Jiří Sedláček
	D1. Architektonické a stavebně technické řešení		Datum :	14.6.2024 Paré č.:
	D1.2. Výkresy		Razítko :	
	DENNÍ MÍST. + KUCHYŇKA - ŘEZ 7, 8 a 9			
Název výkresu :	DENNÍ MÍST. + KUCHYŇKA - ŘEZ 7, 8 a 9		Měř. :	1:50
Investor a stavebník :	Oblastní muzeum Praha-východ, příspěvková organizace Masarykovo náměstí 97 250 01 Brandýs nad Labem-Stará Boleslav		Výkres č. :	D1.2.12