




POHLED Z RECEPCE

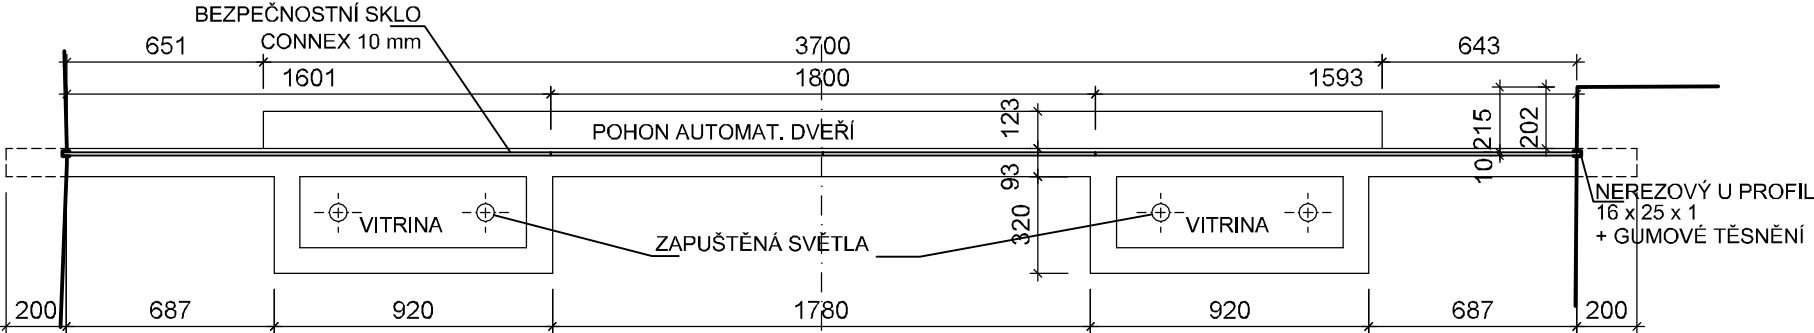


PŮDORYS +2,7 m

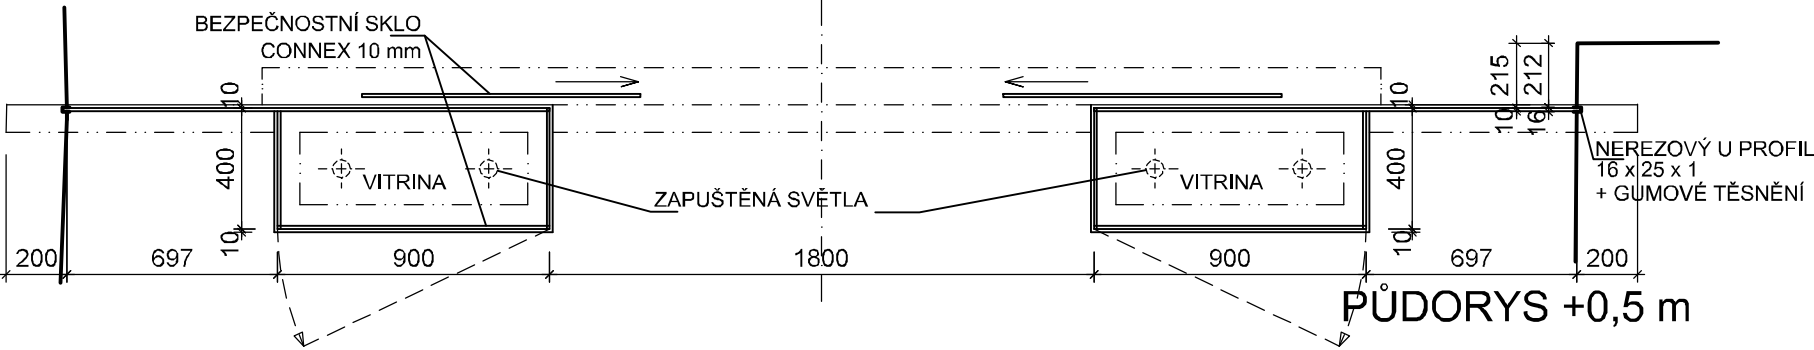

PŮDORYS +0,5 m

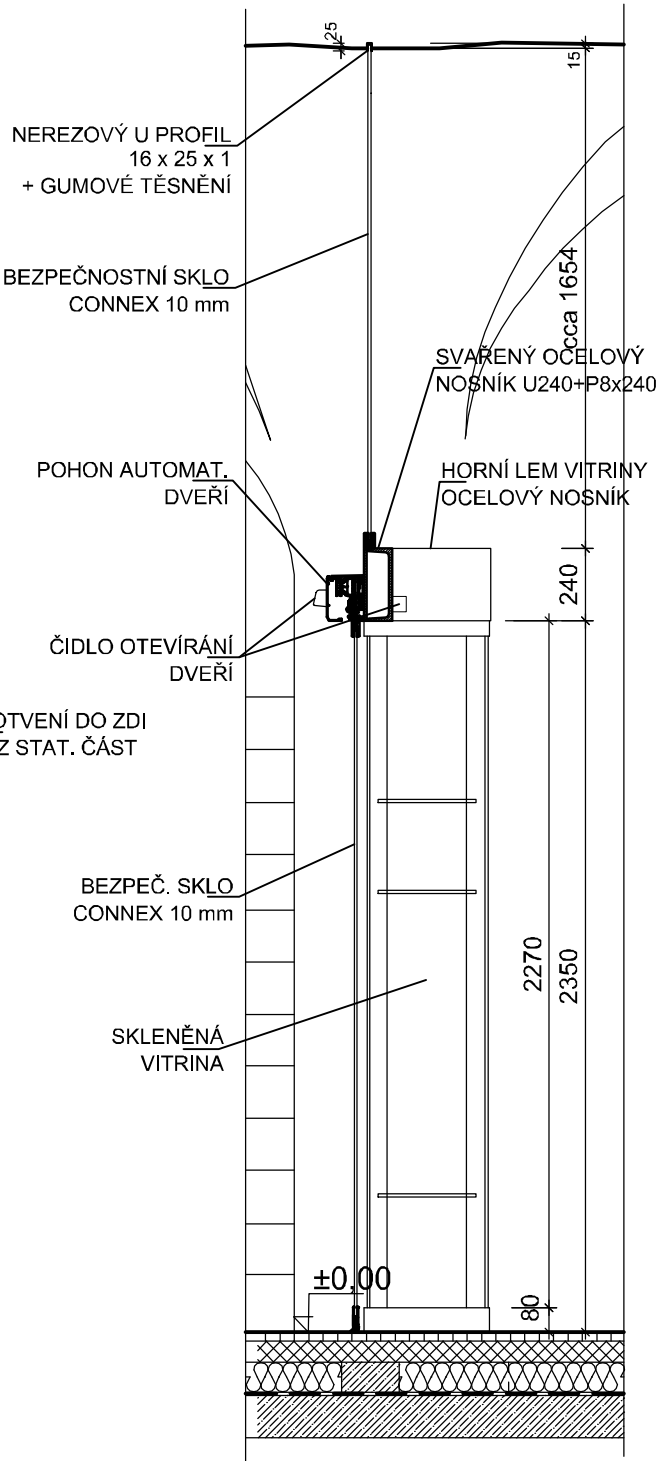

ŘEZ PŘÍČNÝ DVEŘMI

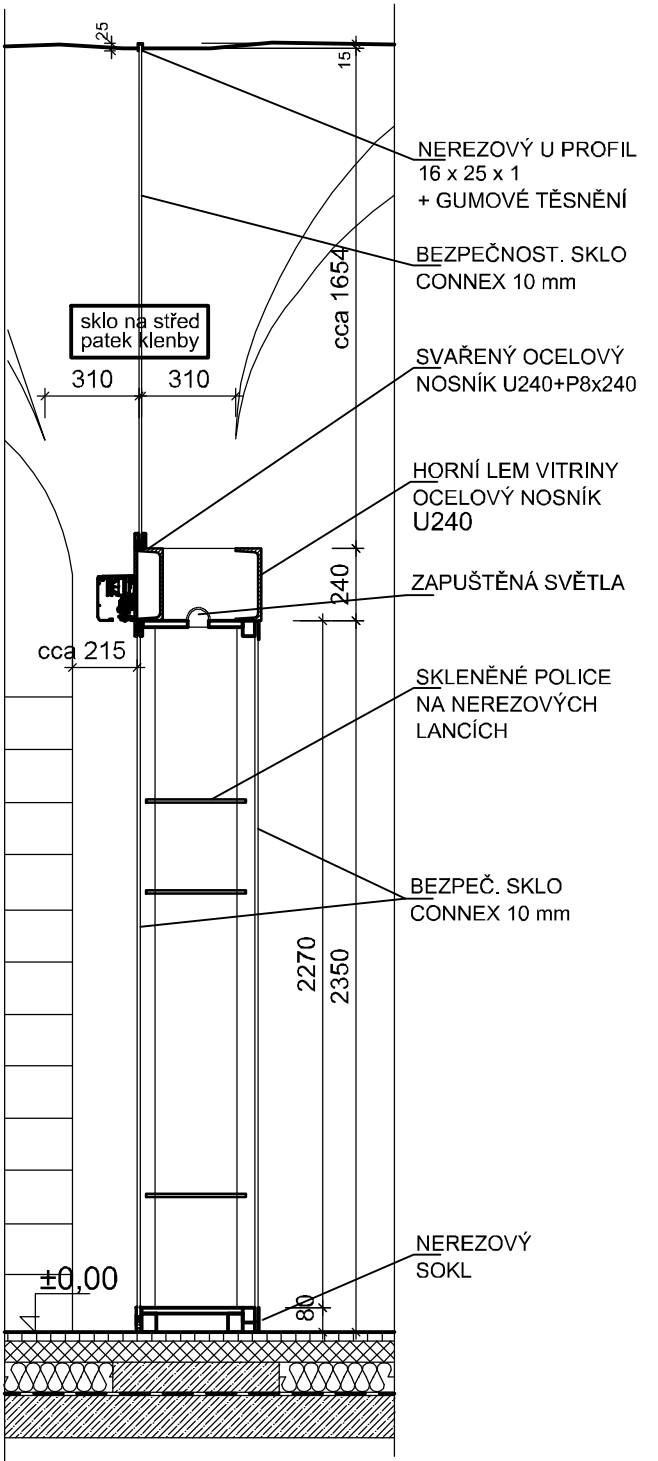

ŘEZ PŘÍČNÝ VITRINOU

PŘESNÉ ROZMĚRY NUTNO OVĚŘIT PŘED REALIZACÍ NA MÍSTĚ
DÍLENSKÉ PLÁNY PŘEDLOŽIT AUTOROVÍ KE SCHVÁLENÍ

BELCREDI ARCHITEKTURA	Ing. arch Hynek Fetterle autorizovaný architekt Veletržní 826 / 63, Praha 7 - Letná		telefon, fax : (00420) 233 379 203 mobil: (00420) 602 494 739 e-mail: fetterle.h@seznam.cz	
	Oblastní muzeum Praha-východ Masarykovo náměstí 97, 250 01 Brandýs nad Labem-Stará Boleslav RECEPCE, SPOL. SÁL A DENNÍ MÍST.		Autor : ing. arch. Hynek Fetterle Vypracoval : ing. arch. Jiří Sedláček Datum : 14.6.2024 Paré č.: Razítko : Měr. : 1:25 Výkres č. : D1.2.15	
Část dokumentace :	Dokumentace pro provedení stavby			
část D	D1. Architektonické a stavebně technické řešení			
	D1.2. Výkresy			
Název výkresu :	SKLEN. STĚNA B - PŮDORYSY, POHLED, ŘEZ			
Investor a stavebník :	Oblastní muzeum Praha-východ, příspěvková organizace Masarykovo náměstí 97 250 01 Brandýs nad Labem-Stará Boleslav			