


PŮDORYS 1.NP - VÝŘEZ (1:50)

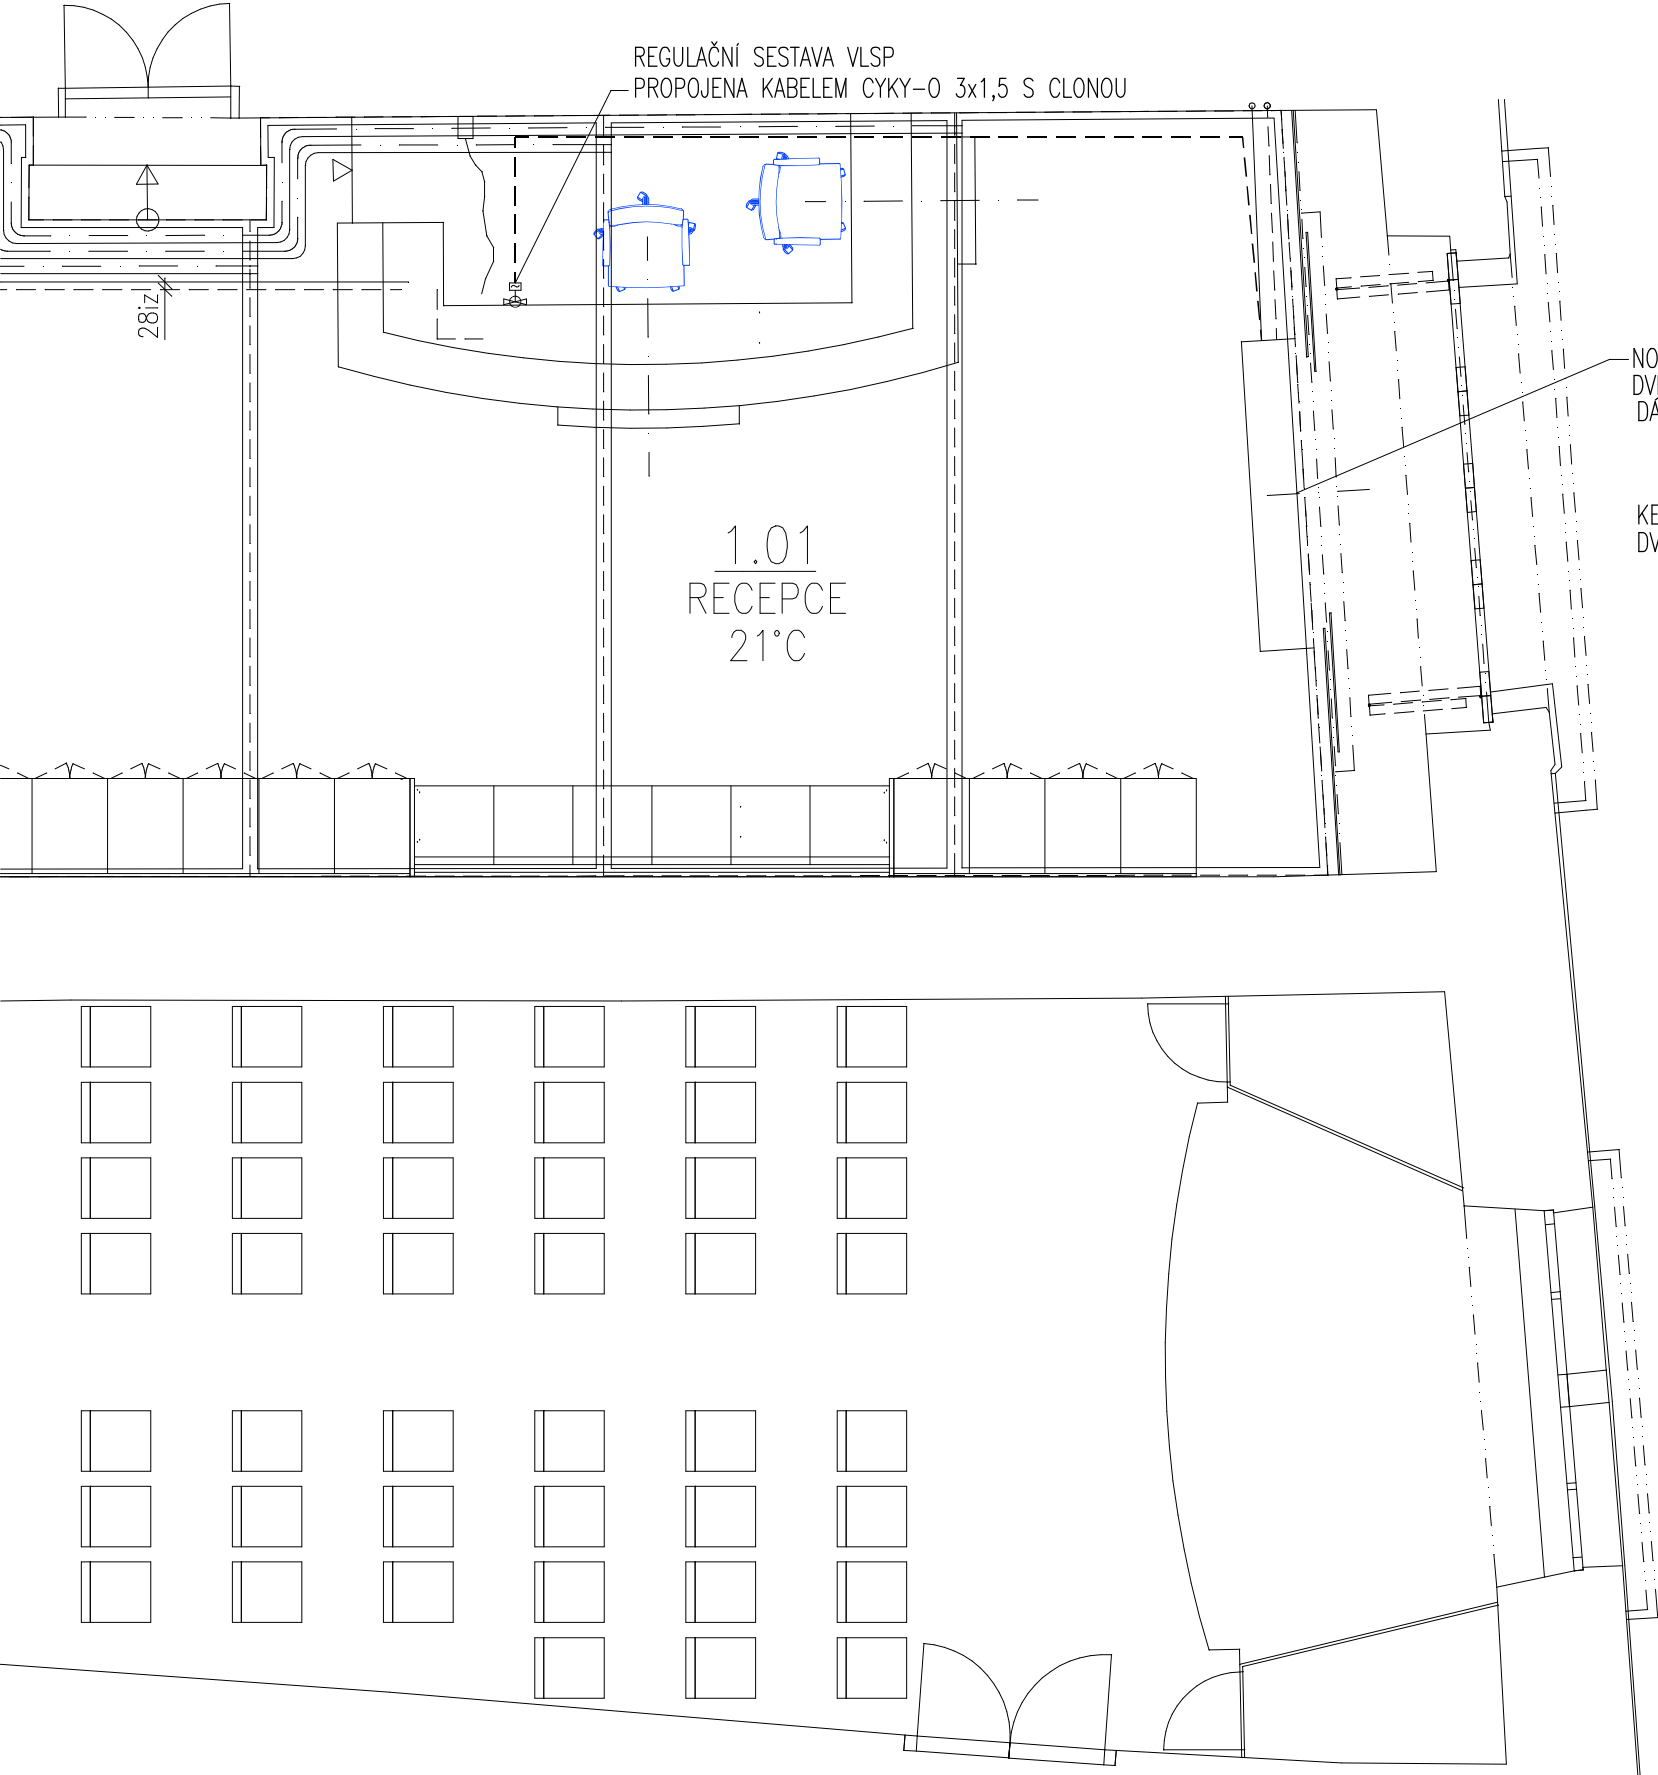

POZNÁMKY:

NAPÁJECÍ SÍŤ: 1PEN,50Hz, 230V, TN–S
OCHRANA PŘED NEB.DOTYKOVÝM NAPĚTÍM: IZOLACÍ, KRYTY NEBO PŘEPÁŽKY
ZÁKLADNÍ: AUT. ODPOJENÍ OD ZDROJE,
OCHRANNÁ OPATŘENÍ: UZEMNĚNÍ,POSPOJENÍ
DVOJITÁ NEBO ZESÍLENÁ IZOLACE
ZVÝŠENÁ: _____
VNĚJŠÍ VLIVY DLE ČSN 33 200–5–51 ed.3

Jiří Flosman, projektová kancelář jiri.flosman@post.cz, tel. +420 725 768 496		AUTORIZACE, PODPIS:	
AKCE:	Oblastní muzeum Praha - východ Masarykovo náměstí 97/3, Brandýs nad Labem-Stará Boleslav		
INVESTOR:	Oblastní muzeum Praha - východ		
DÍL PD: D Dokumentace objektů a zařízení D3 - Vytápění - MaR		MĚŘÍTKO:	1:50
		DATUM:	06/2024
NÁZEV VÝKRESU: <div>Půdorys 1.NP</div>			ČÍSLO KOPIE:
ČÍSLO PŘÍLOHY: 03	REVIZE: -	STUPEŇ PD: DPS	